


Santa Efigênia 15

Rua Santa Ifigênia 15, 01207-000, São Paulo, BR
ÁREA TOTAL: 50.09 m² • ÁREA DE MORADIA: 50.09 m² • PISOS: 2 • CÔMODOS: 2




▼ Andar Térreo

ÁREA TOTAL: 24.38 m² • ÁREA DE MORADIA: 24.38 m² • CÔMODOS: 1

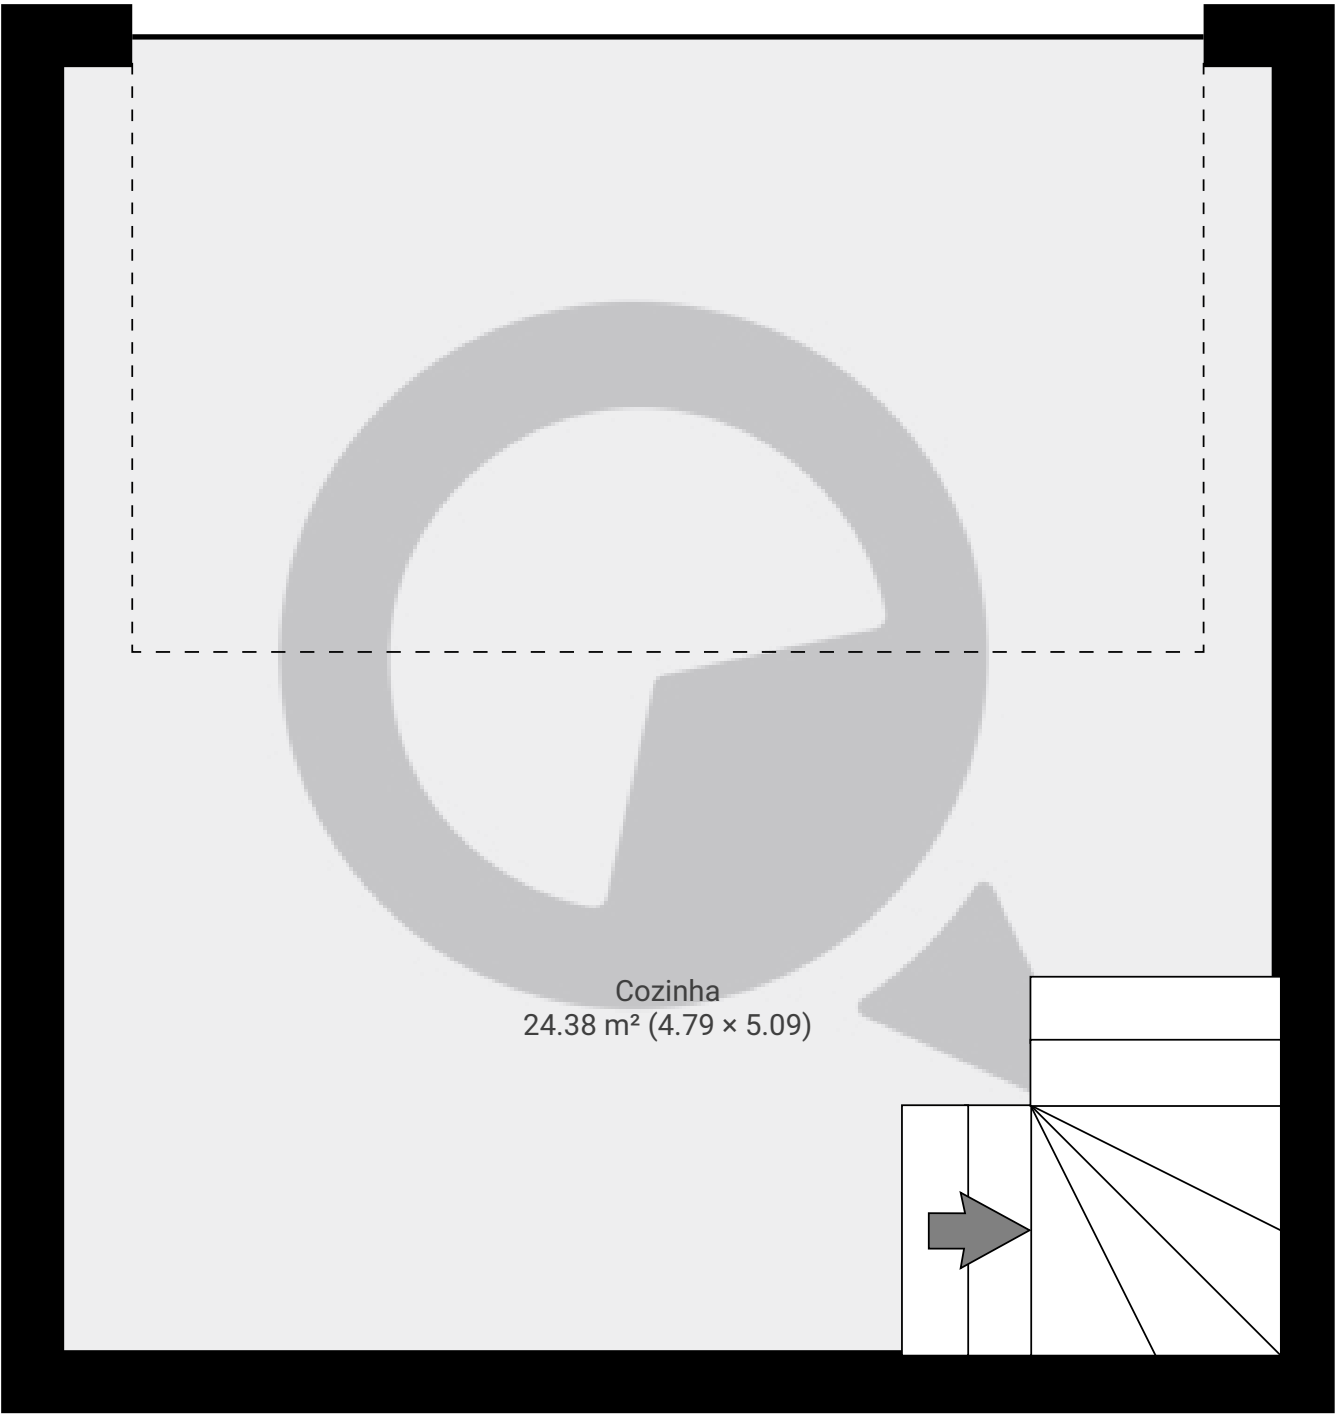

ESTA PLANTA É FORNECIDA SEM QUALQUER TIPO DE GARANTIA E PRECISÃO DE MEDIDAS.

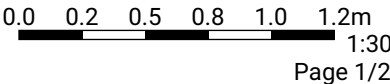


Santa Efigênia 15

Rua Santa Ifigênia 15, 01207-000, São Paulo, BR
ÁREA TOTAL: 50.09 m² • ÁREA DE MORADIA: 50.09 m² • PISOS: 2 • CÔMODOS: 2



▼ 1º Piso

ÁREA TOTAL: 25.71 m² • ÁREA DE MORADIA: 25.71 m² • CÔMODOS: 1

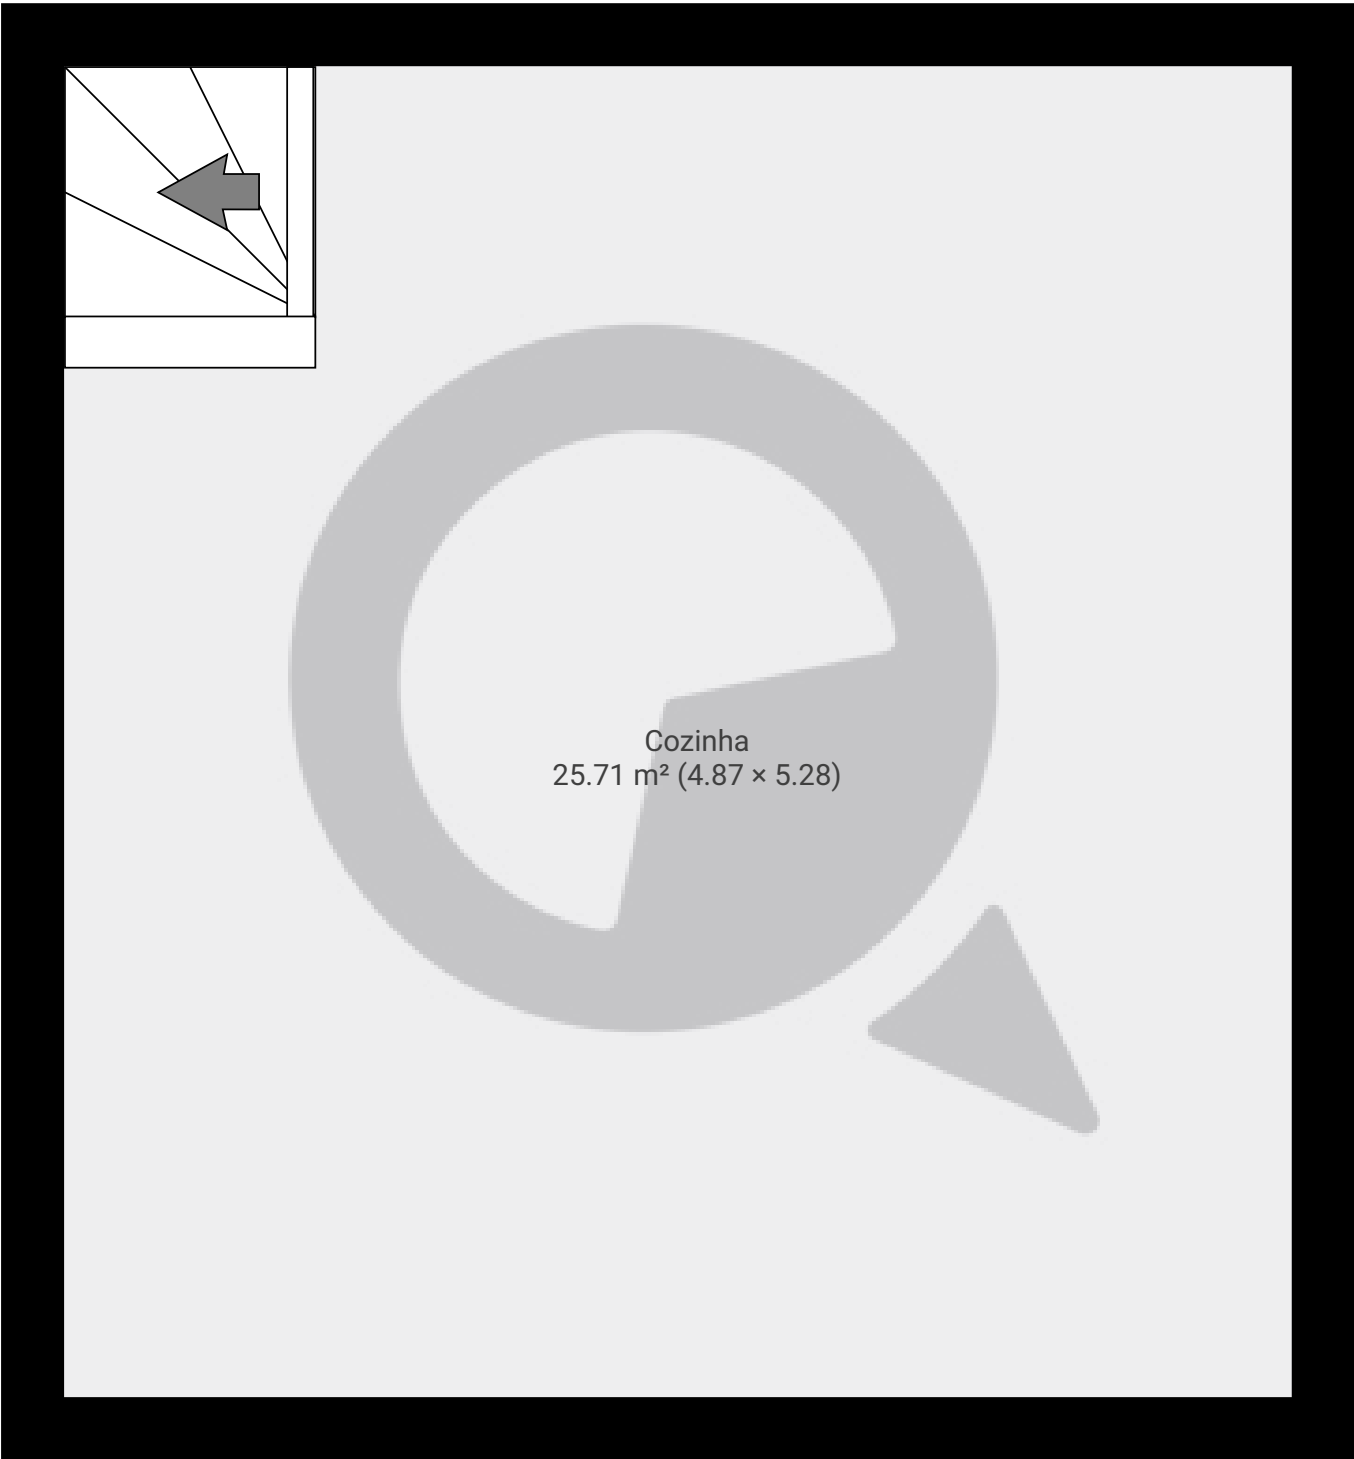

ESTA PLANTA É FORNECIDA SEM QUALQUER TIPO DE GARANTIA E PRECISÃO DE MEDIDAS.

