


Santa Efigênia 15 1 piso

Rua Santa Ifigênia 15, 01207-000, São Paulo, BR
ÁREA TOTAL: 627.48 m² • ÁREA DE MORADIA: 627.48 m² • PISOS: 1 • CÔMODOS: 1



▼ 1º Piso

ÁREA TOTAL: 627.48 m² • ÁREA DE MORADIA: 627.48 m² • CÔMODOS: 1

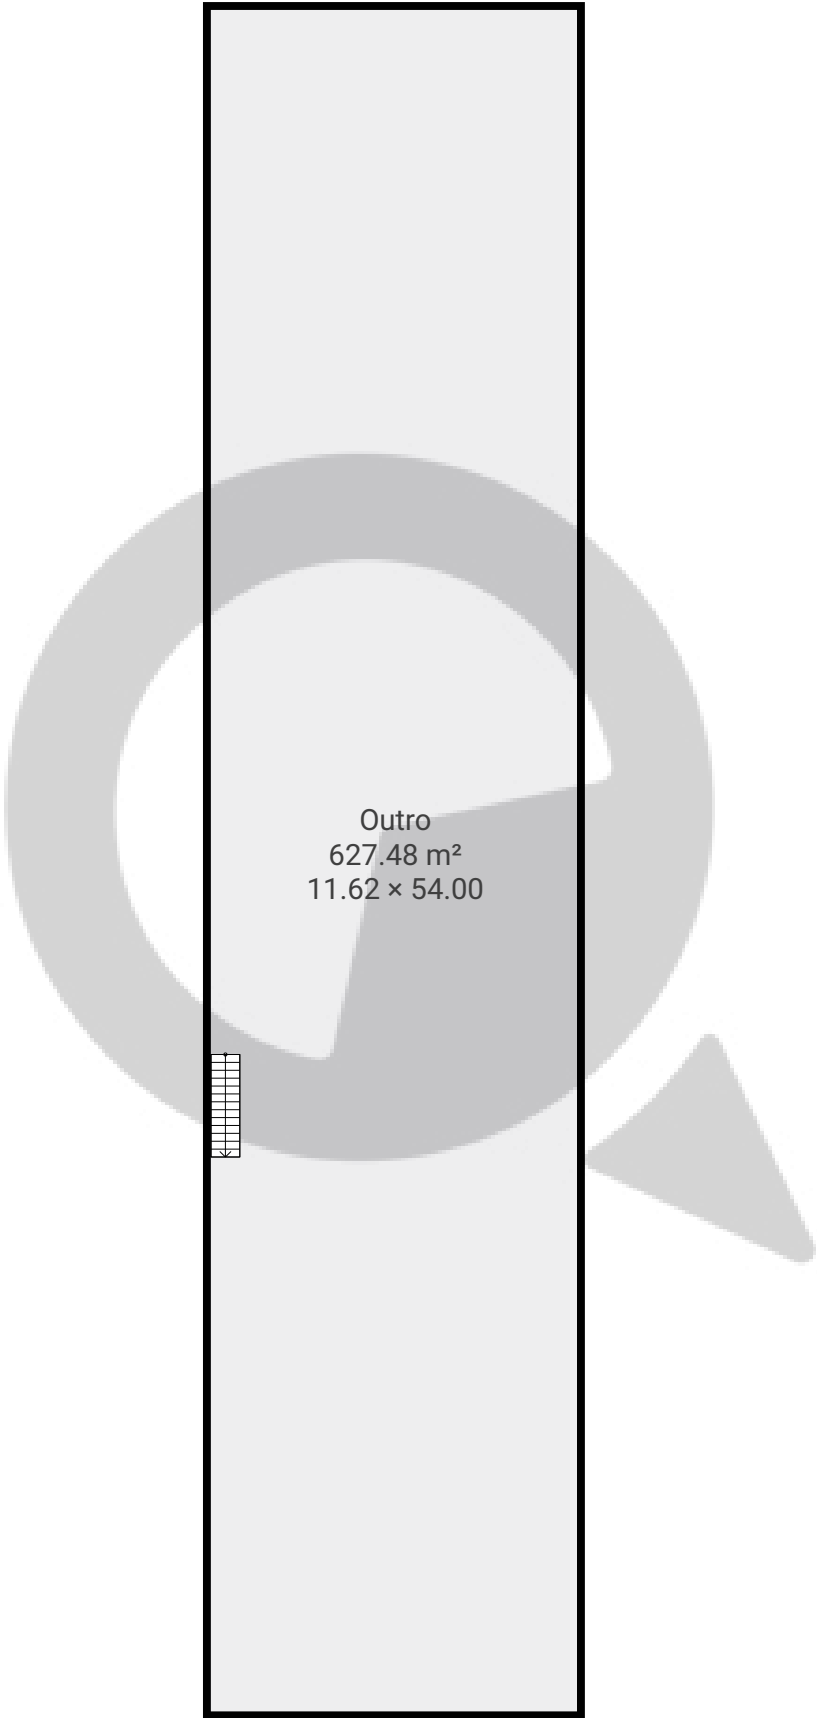

ESTA PLANTA É FORNECIDA SEM QUALQUER TIPO DE GARANTIA E PRECISÃO DE MEDIDAS.

