


R. Gen. Sócrates, 216 104

Rua General Sócrates 216, 03632-040, São Paulo, BR
ÁREA TOTAL: 58.66 m² • ÁREA DE MORADIA: 58.66 m² • PISOS: 1 • CÔMODOS: 8



▼ 10º Piso

ÁREA TOTAL: 58.66 m² • ÁREA DE MORADIA: 58.66 m² • CÔMODOS: 8

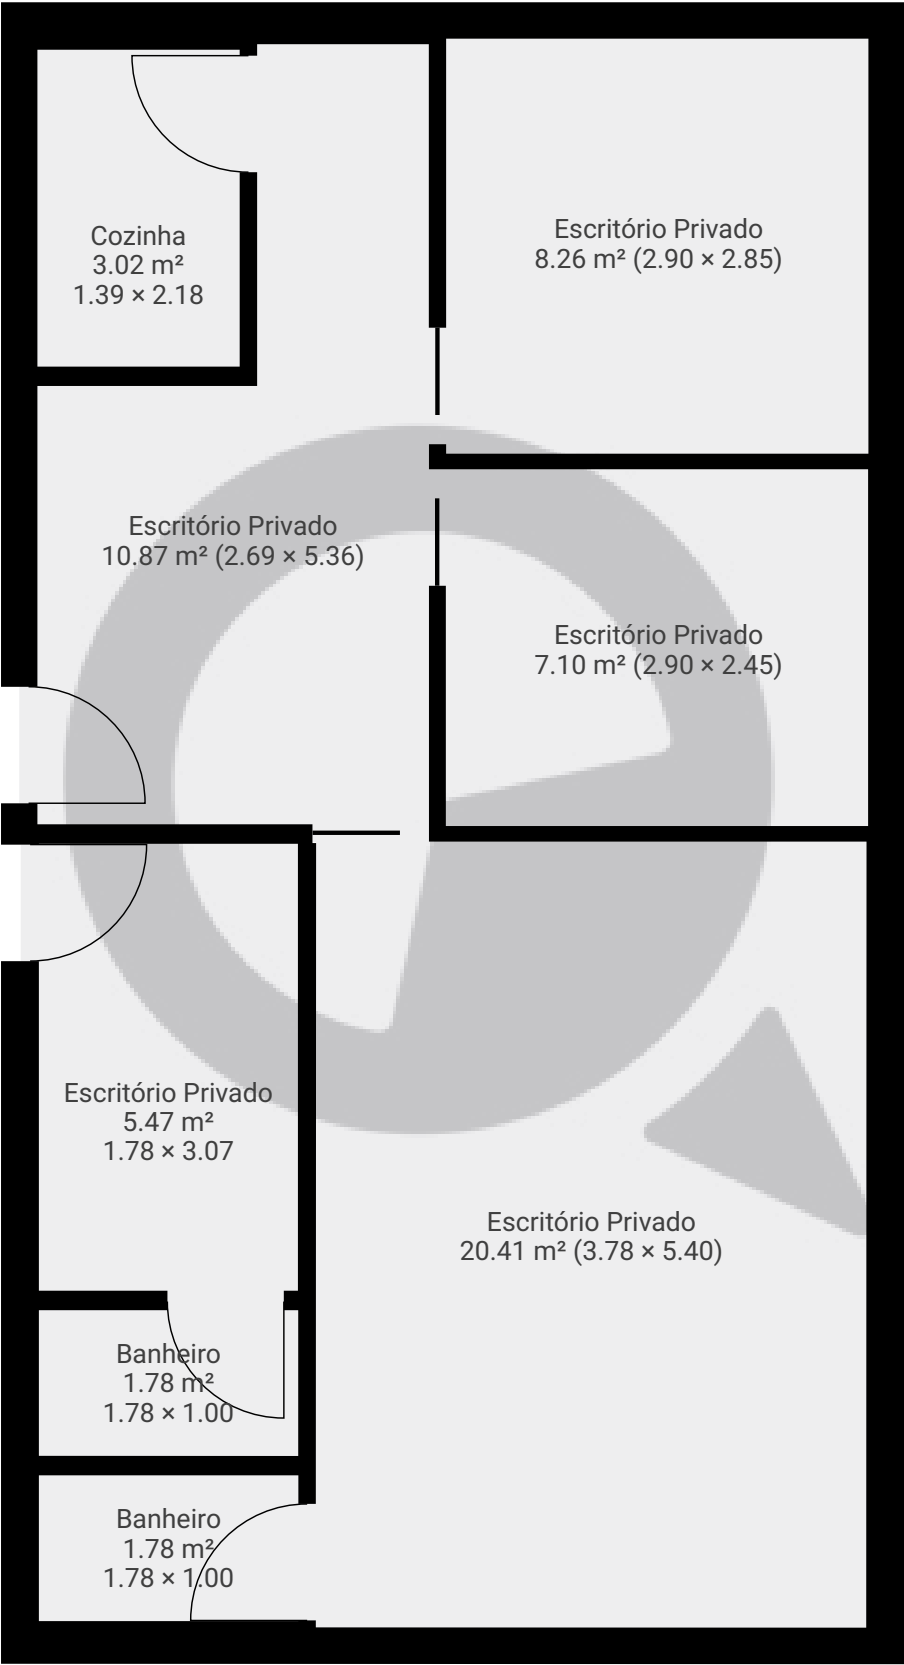

ESTA PLANTA É FORNECIDA SEM QUALQUER TIPO DE GARANTIA E PRECISÃO DE MEDIDAS.

