


▼ Andar Térreo

ÁREA TOTAL: 67.01 m² • ÁREA DE MORADIA: 67.01 m² • CÔMODOS: 6

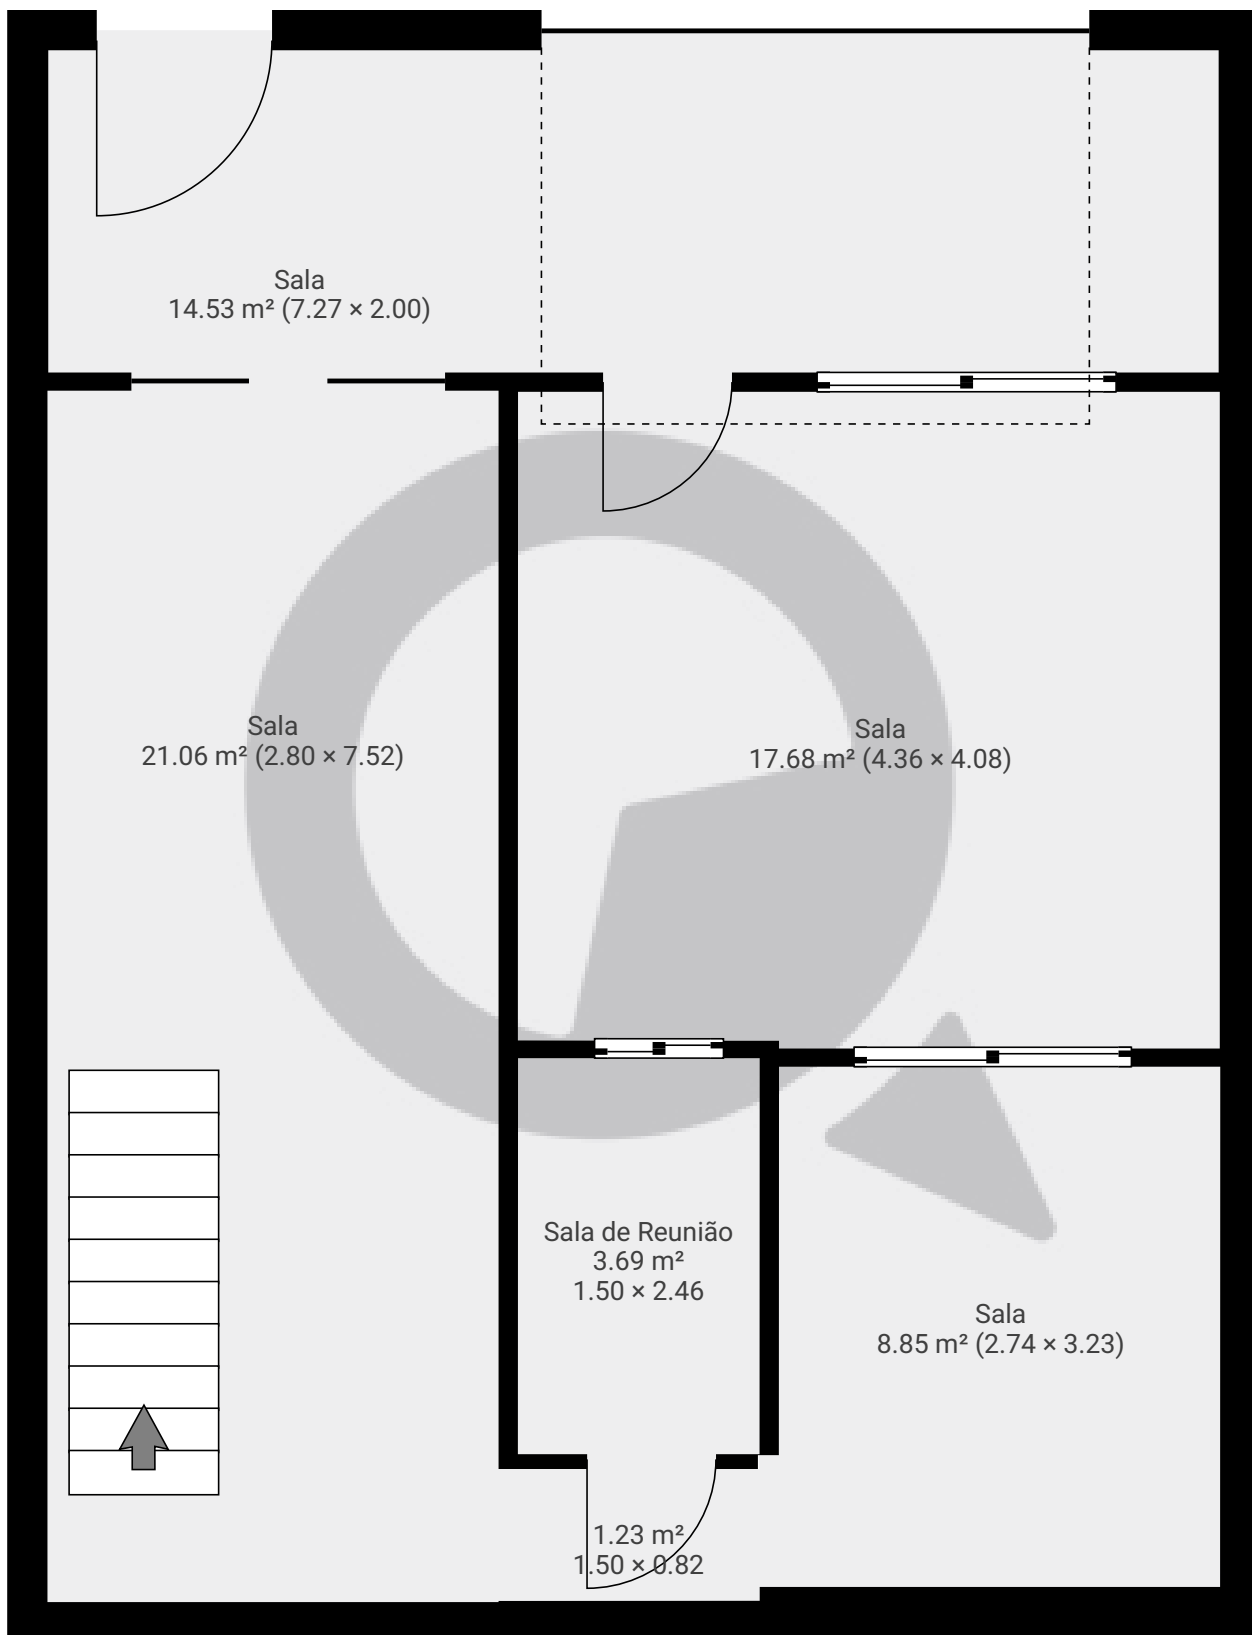


ESTA PLANTA É FORNECIDA SEM QUALQUER TIPO DE GARANTIA E PRECISÃO DE MEDIDAS.

0.0 0.5 1.0 1.5 2.0m
1:47

Page 1/2

▼ 1º Piso

ÁREA TOTAL: 61.92 m² • ÁREA DE MORADIA: 61.92 m² • CÔMODOS: 8

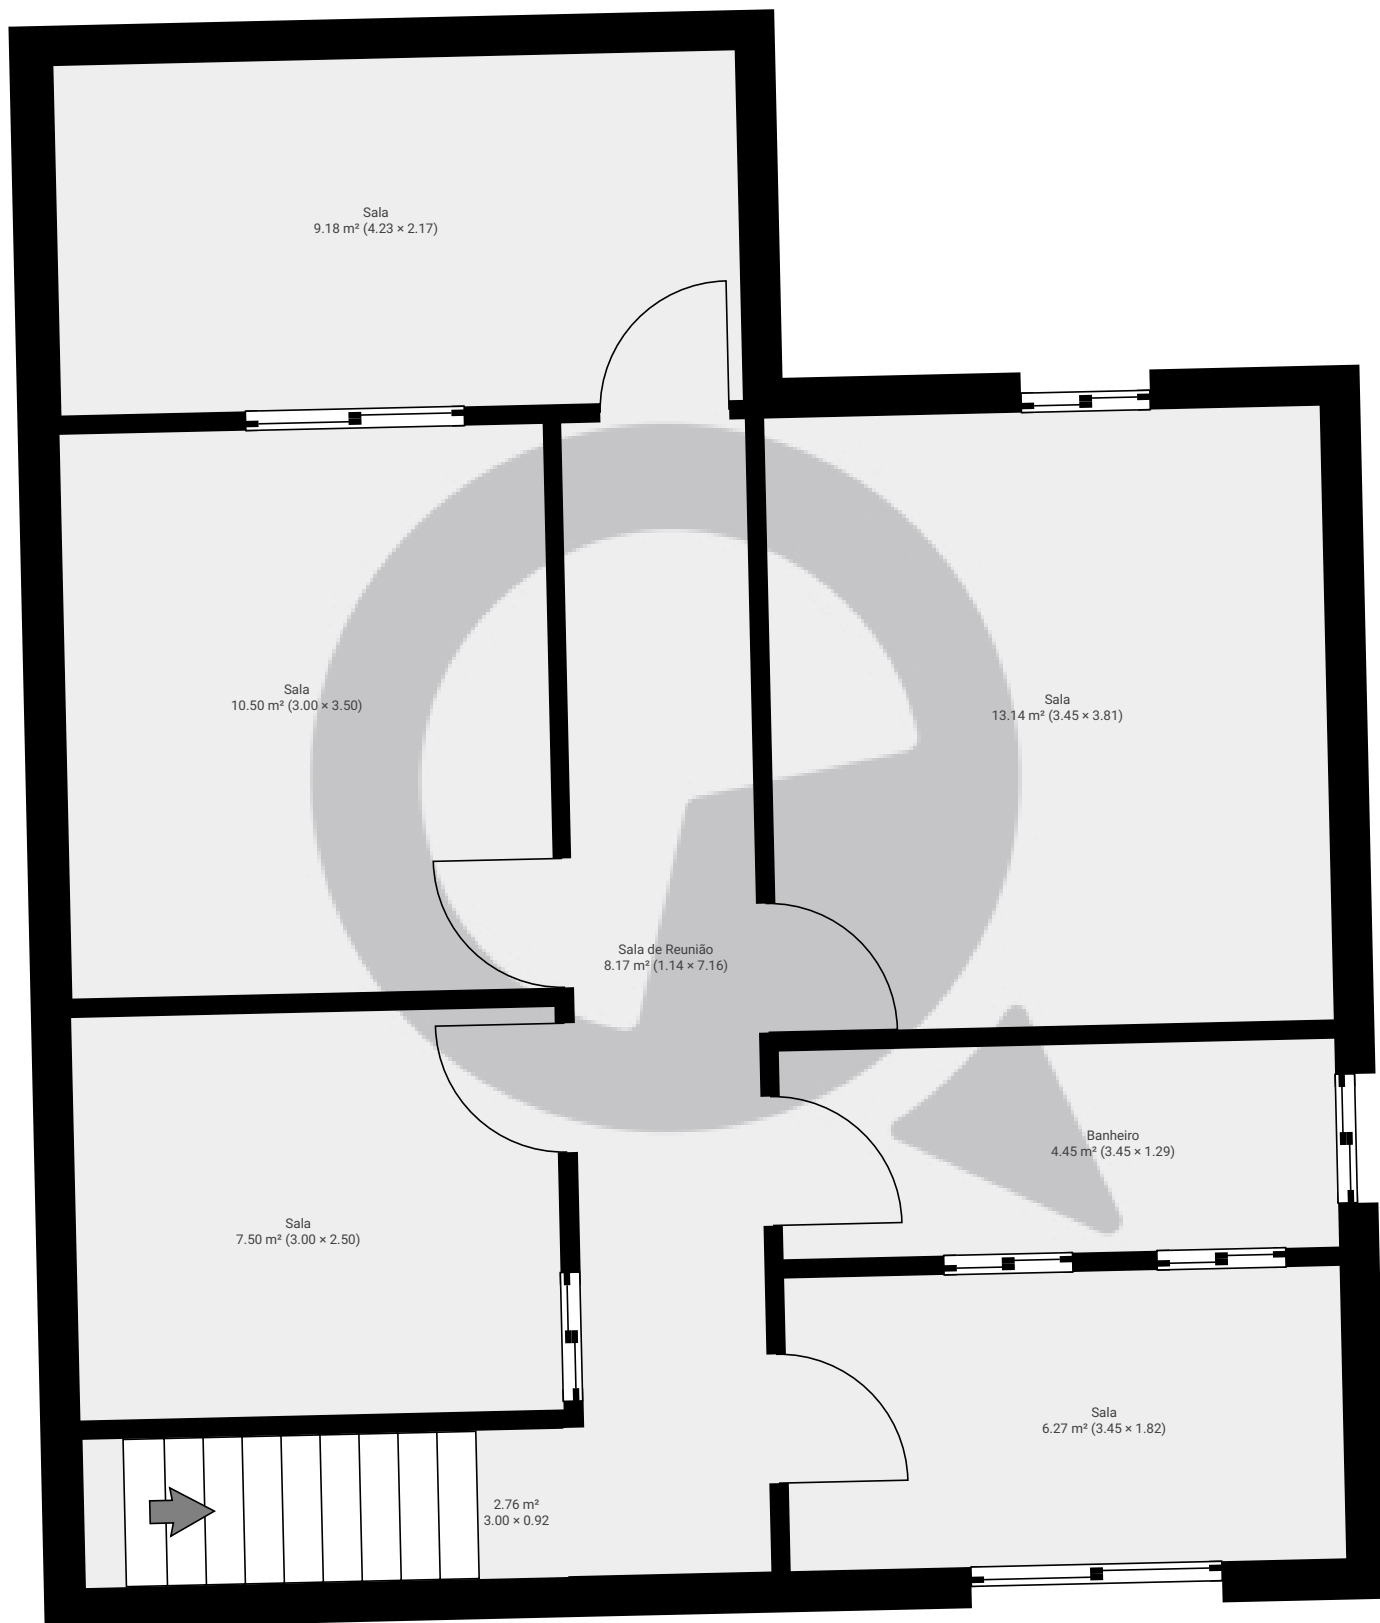

ESTA PLANTA É FORNECIDA SEM QUALQUER TIPO DE GARANTIA E PRECISÃO DE MEDIDAS.

0.0 0.5 1.0 1.5 2.0m

1:47

Page 2/2