


Alameda Jaú, 1777

Alameda Jaú 1777, 01420-002, São Paulo, BR
PISOS: 1 • CÔMODOS: 8

 SuaQuadra

▼ 1º Piso

CÔMODOS: 8

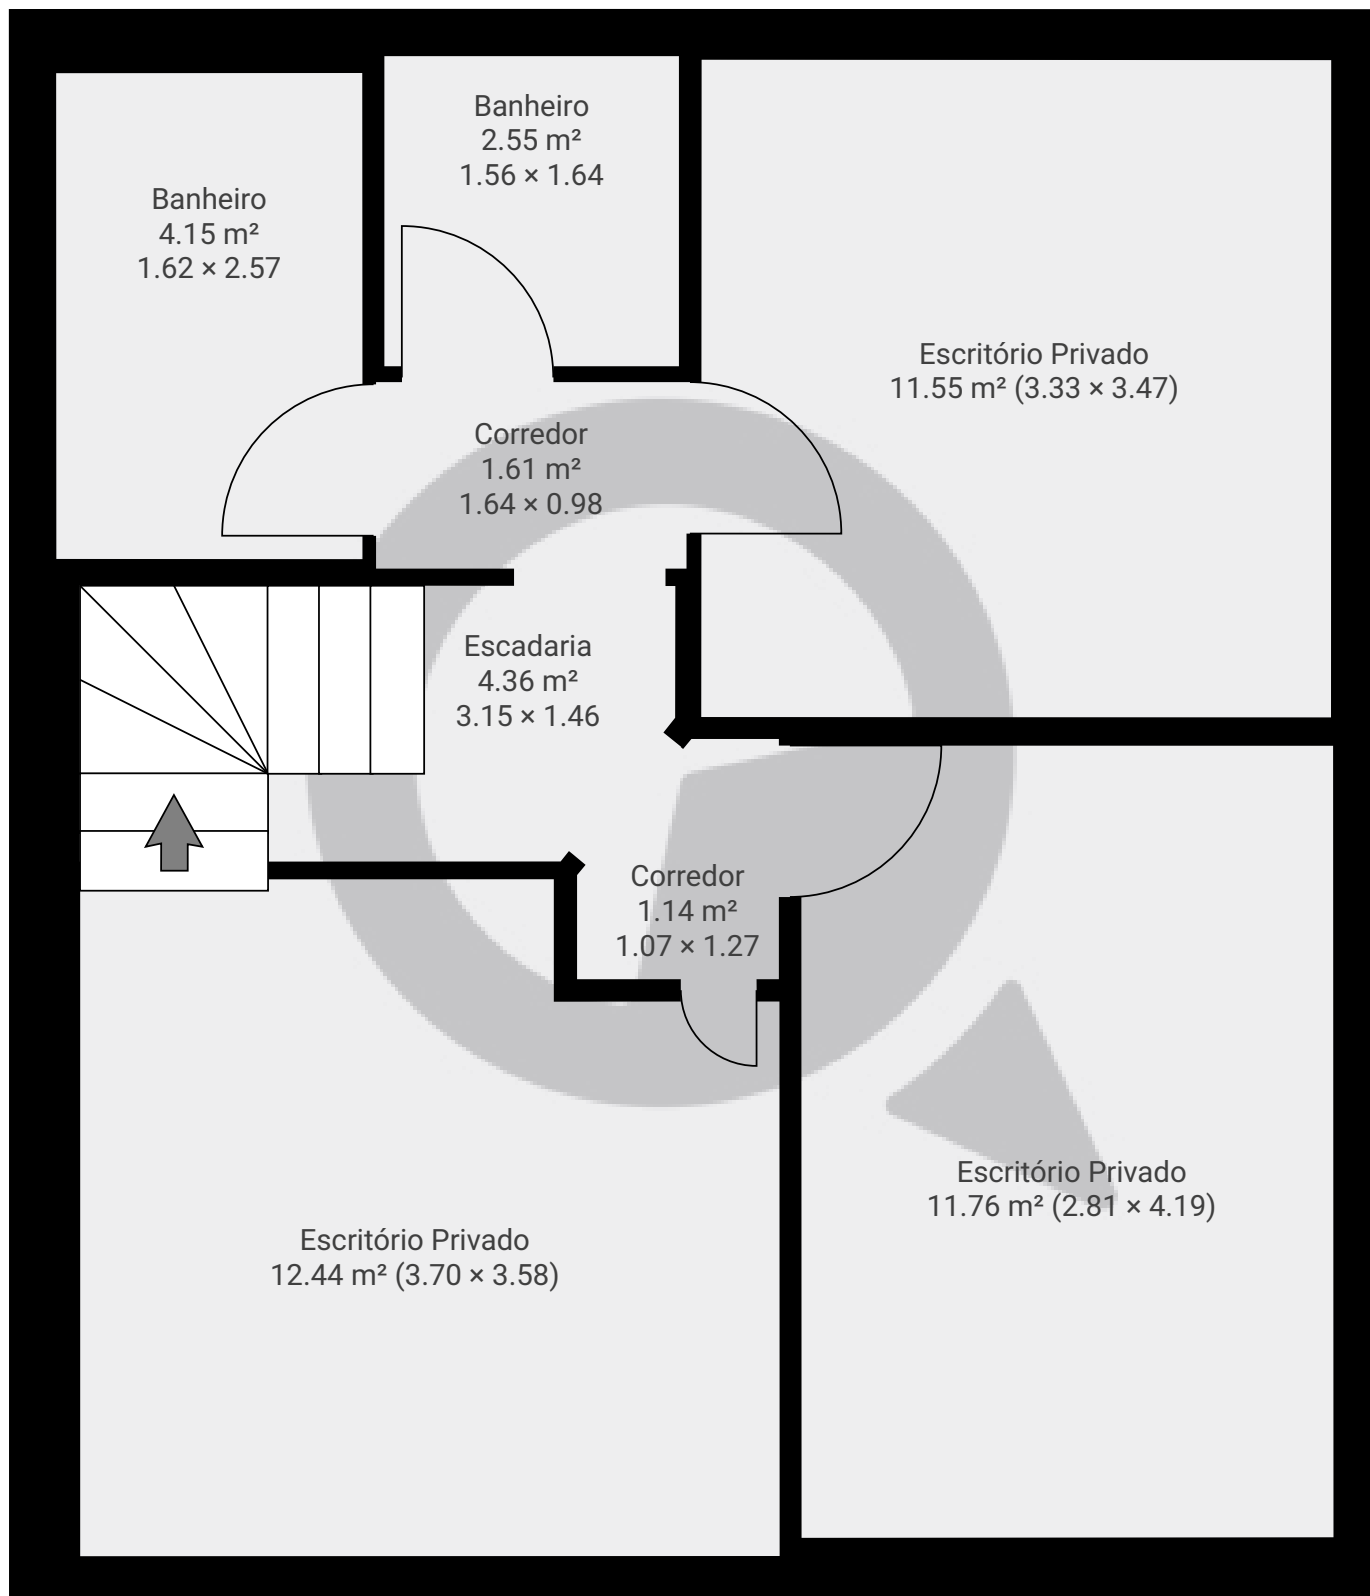

ESTA PLANTA É FORNECIDA SEM QUALQUER TIPO DE GARANTIA E PRECISÃO DE MEDIDAS.

0.0 0.5 1.0 1.5m
1:40
Page 1/1