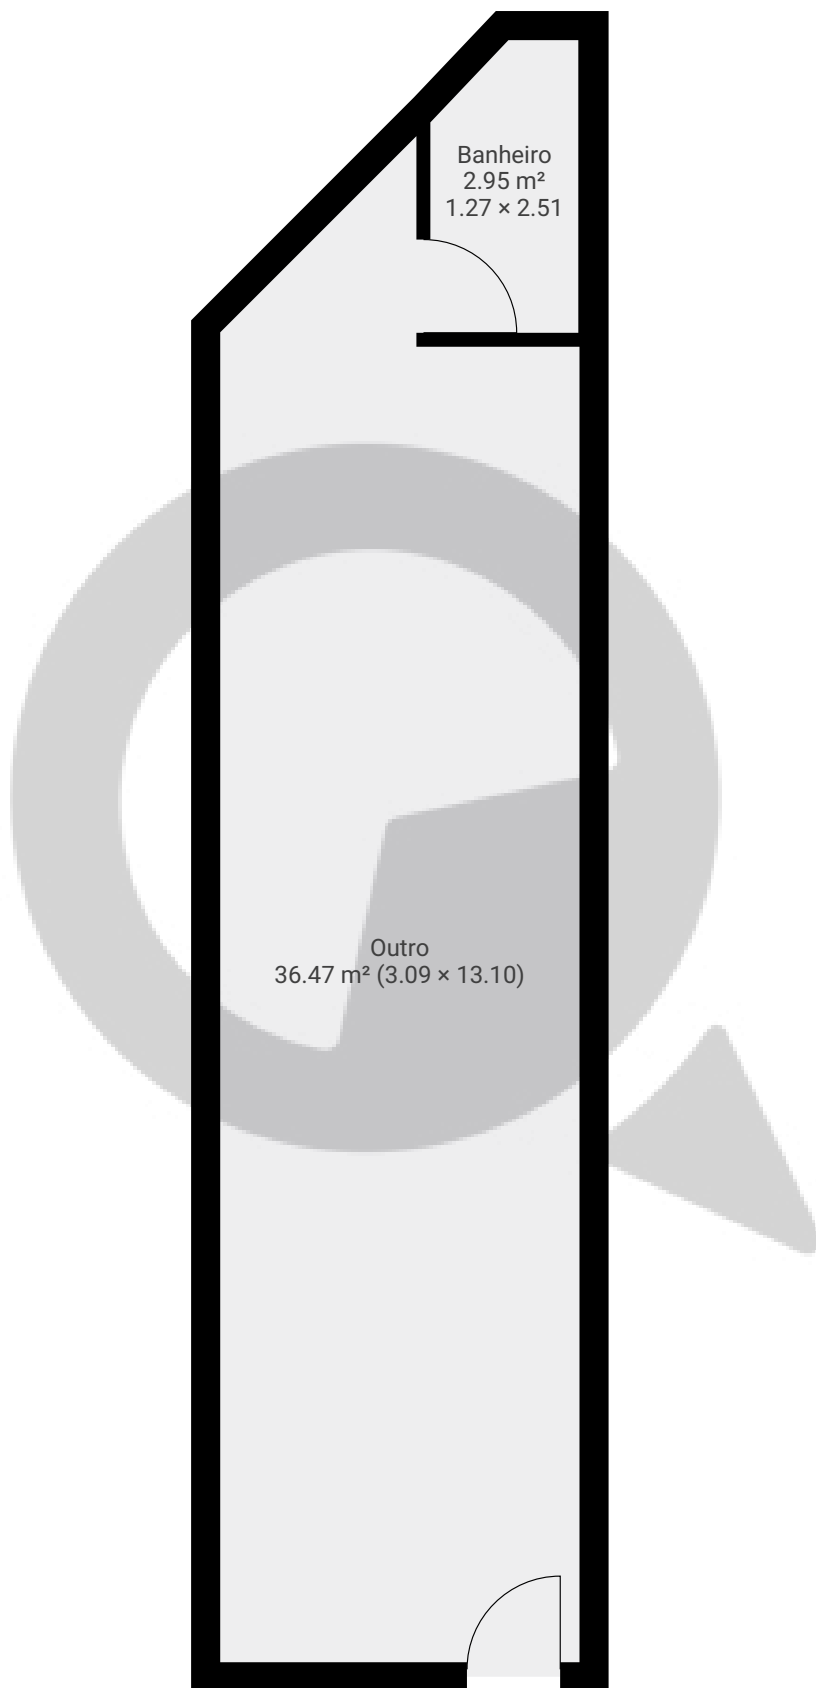


▼ Andar Térreo

ÁREA TOTAL: 39.40 m² • ÁREA DE MORADIA: 39.40 m² • CÔMODOS: 2

ESTA PLANTA É FORNECIDA SEM QUALQUER TIPO DE GARANTIA E PRECISÃO DE MEDIDAS.

0 1 2 3m
1:65
Page 1/1