


▼ Andar Térreo

ÁREA TOTAL: 283.19 m² • ÁREA DE MORADIA: 283.19 m² • CÔMODOS: 9

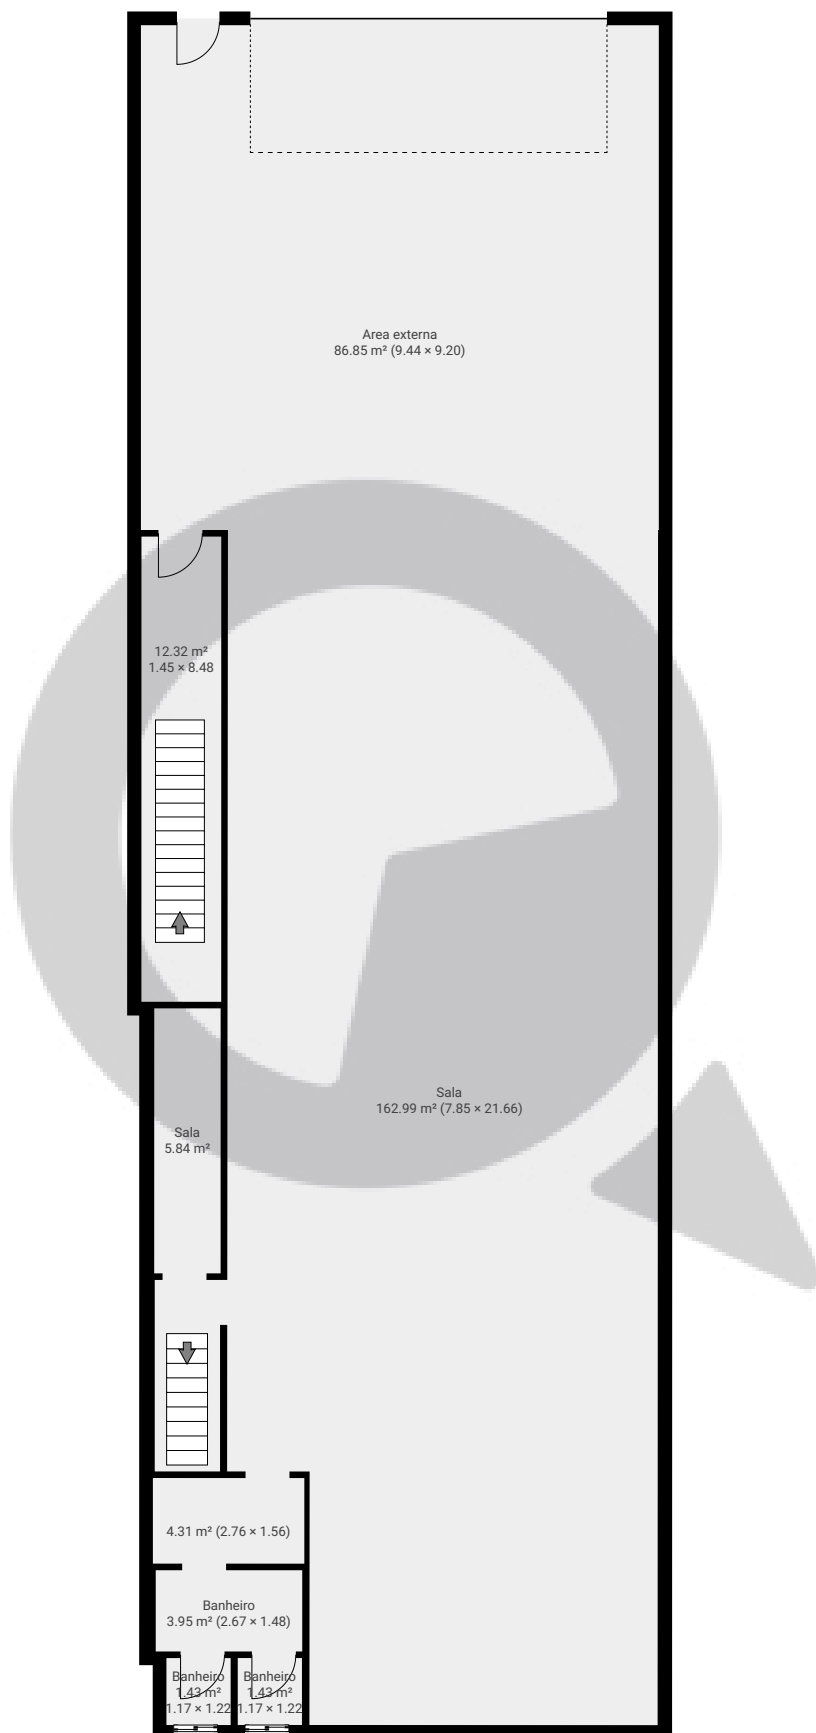


ESTA PLANTA É FORNECIDA SEM QUALQUER TIPO DE GARANTIA E PRECISÃO DE MEDIDAS.

0 2 4 6m 1:138
Page 1/4

▼ 1º Piso

ÁREA TOTAL: 236.11 m² • ÁREA DE MORADIA: 236.11 m² • CÔMODOS: 4

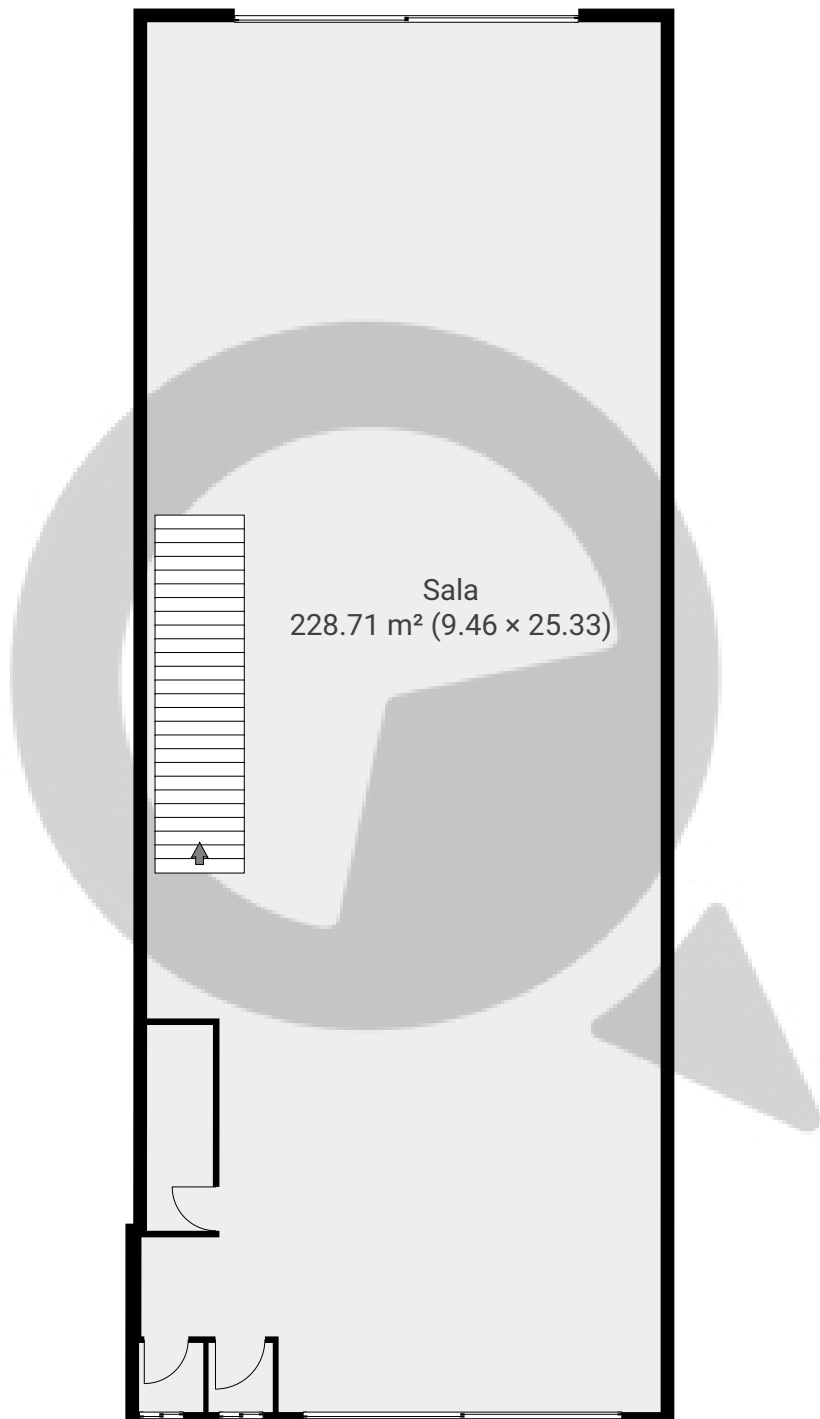


ESTA PLANTA É FORNECIDA SEM QUALQUER TIPO DE GARANTIA E PRECISÃO DE MEDIDAS.

0 2 4 6m
1:138
Page 2/4

▼ 2º Piso

ÁREA TOTAL: 236.56 m² • ÁREA DE MORADIA: 236.56 m² • CÔMODOS: 3

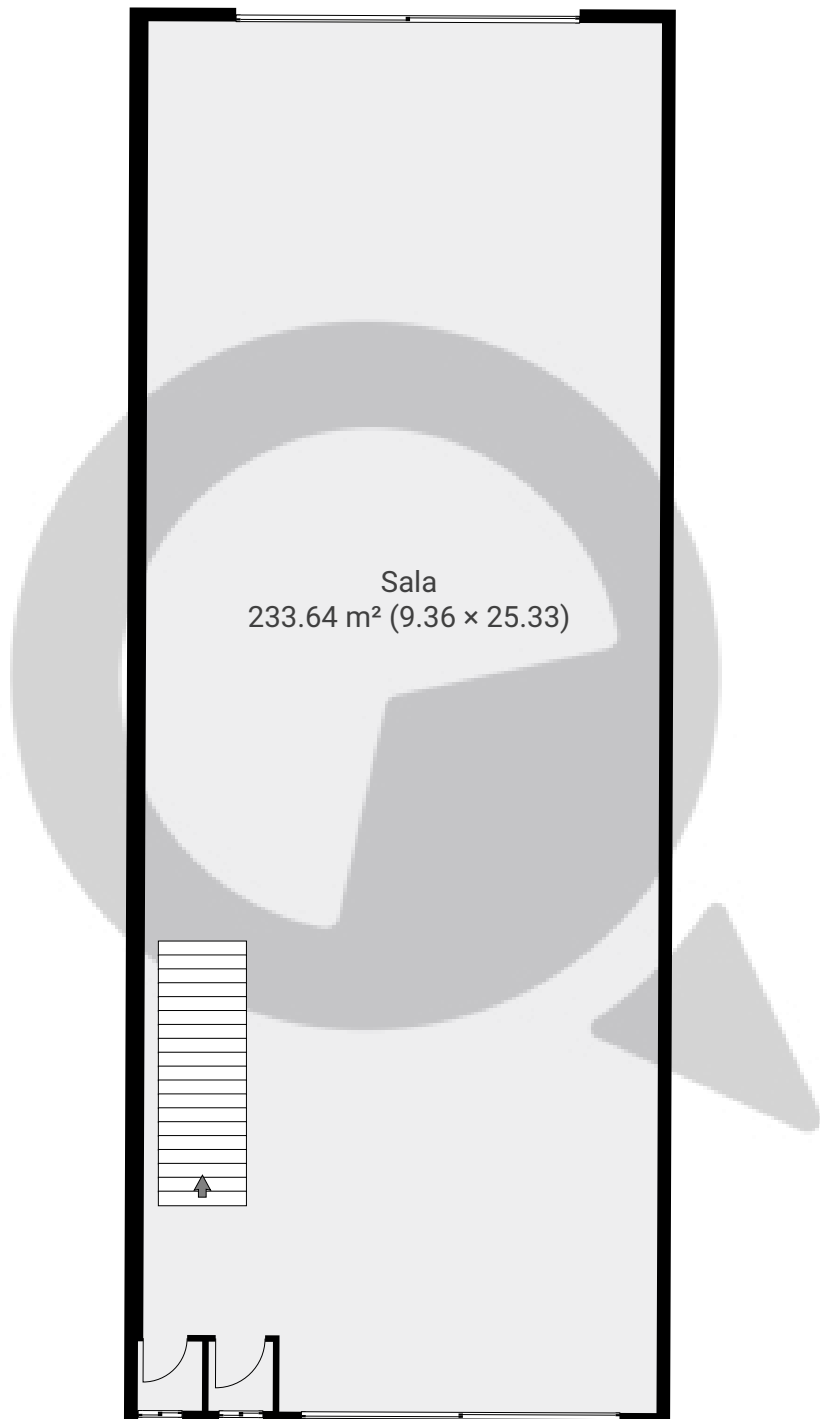


ESTA PLANTA É FORNECIDA SEM QUALQUER TIPO DE GARANTIA E PRECISÃO DE MEDIDAS.

0 2 4 6m
1:138
Page 3/4

▼ Cave

ÁREA TOTAL: 221.39 m² • ÁREA DE MORADIA: 221.39 m² • CÔMODOS: 2

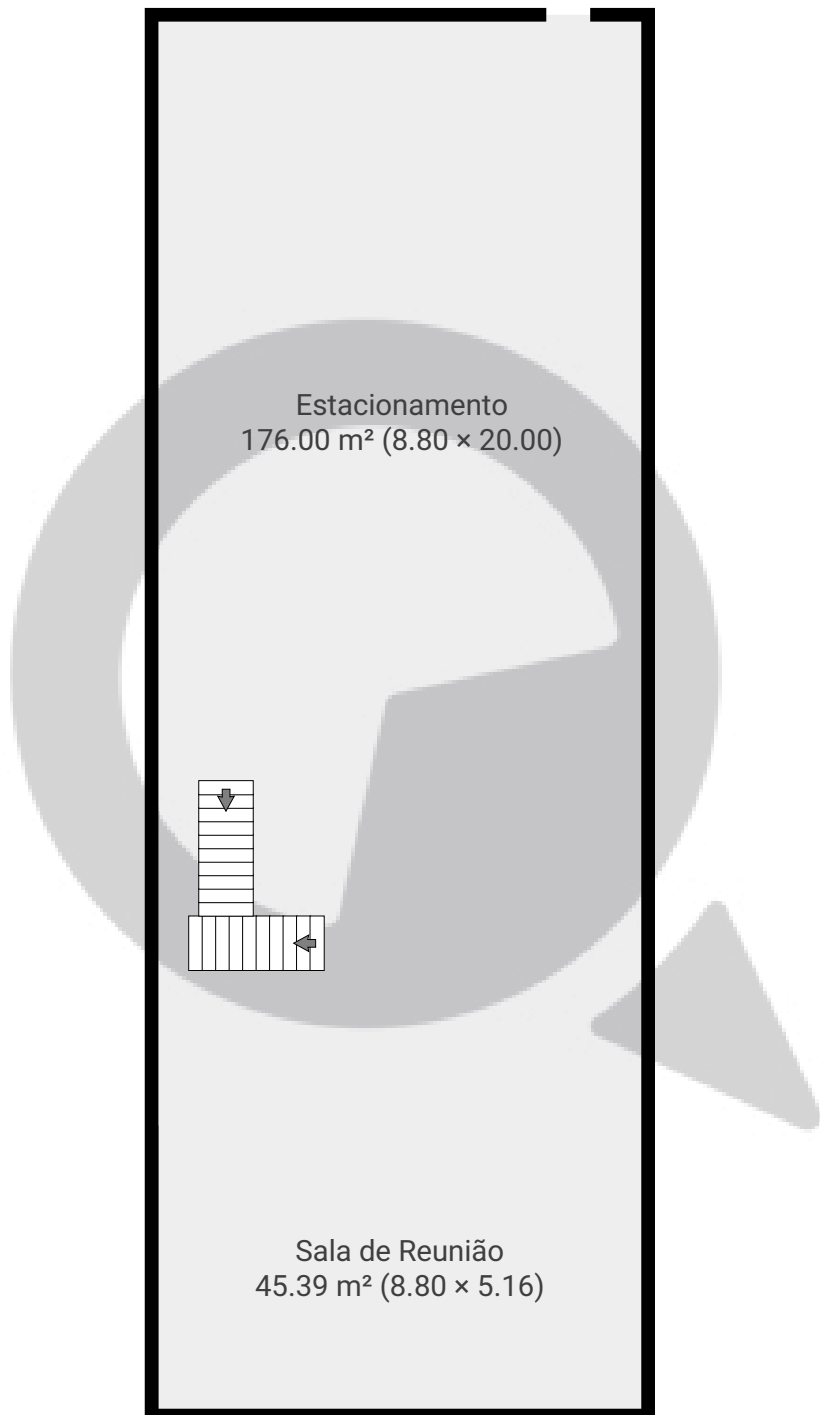

ESTA PLANTA É FORNECIDA SEM QUALQUER TIPO DE GARANTIA E PRECISÃO DE MEDIDAS.

0 2 4 6m
1:138
Page 4/4