


Rua Vilela, nº624 1201 e 1202

Rua Vilela 624, 03314-000, São Paulo, BR
PISOS: 1 • CÔMODOS: 10



▼ 12º Piso

CÔMODOS: 10

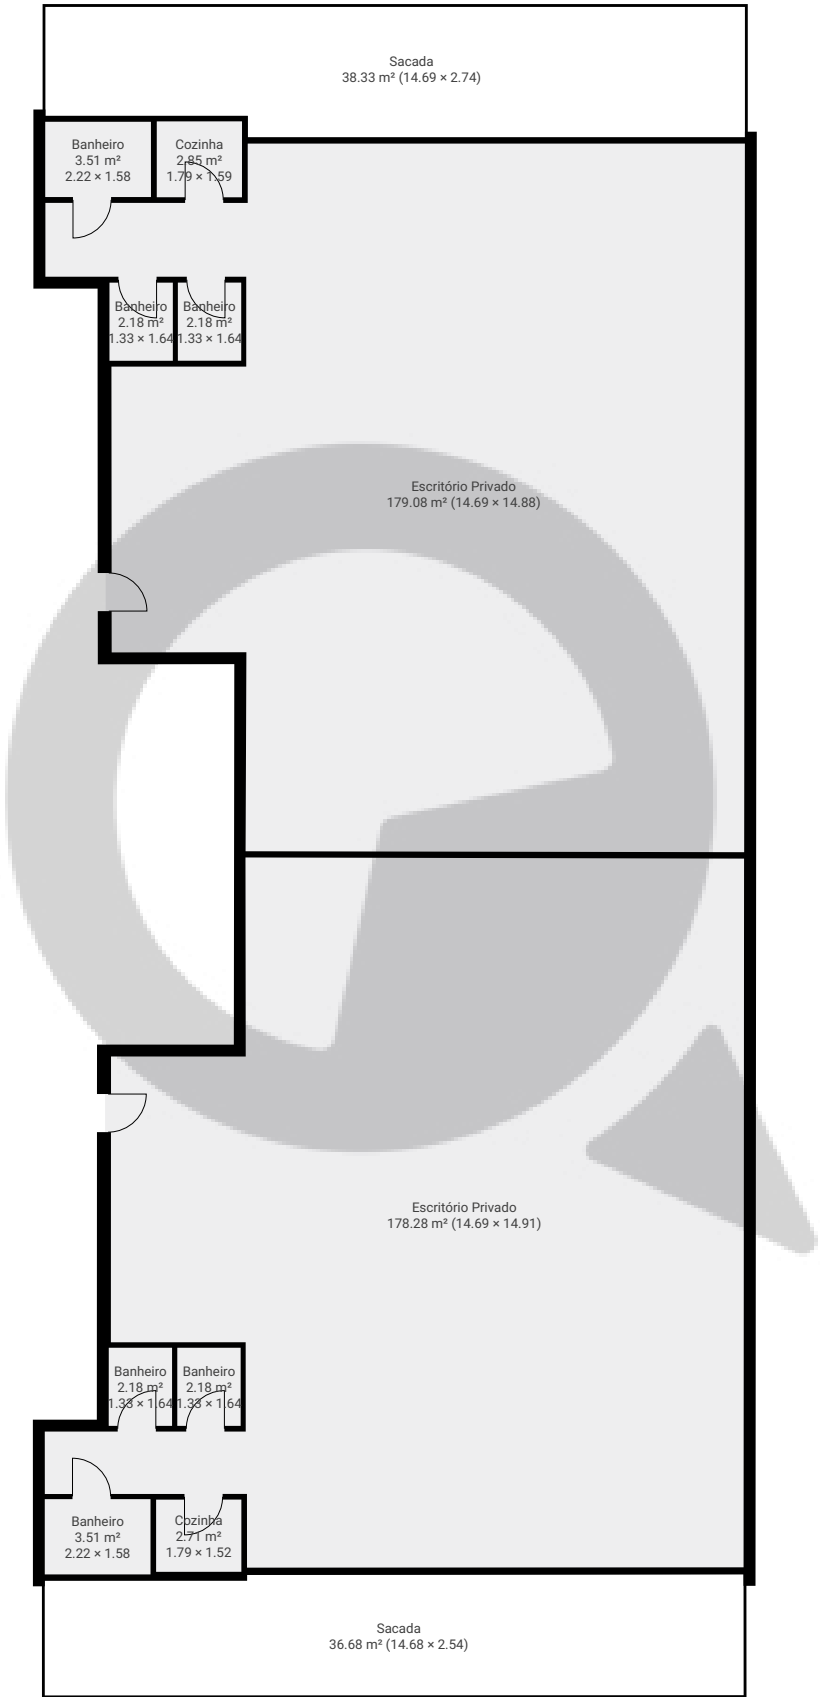

ESTA PLANTA É FORNECIDA SEM QUALQUER TIPO DE GARANTIA E PRECISÃO DE MEDIDAS.

