


Meu novo projeto

Rua Amor perfeito, 79, 06186-110, São Paulo, BR
ÁREA TOTAL: 1396.83 m² • ÁREA DE MORADIA: 1396.83 m² • PISOS: 2 • CÔMODOS: 4




▼ Andar Térreo

ÁREA TOTAL: 896.50 m² • ÁREA DE MORADIA: 896.50 m² • CÔMODOS: 3

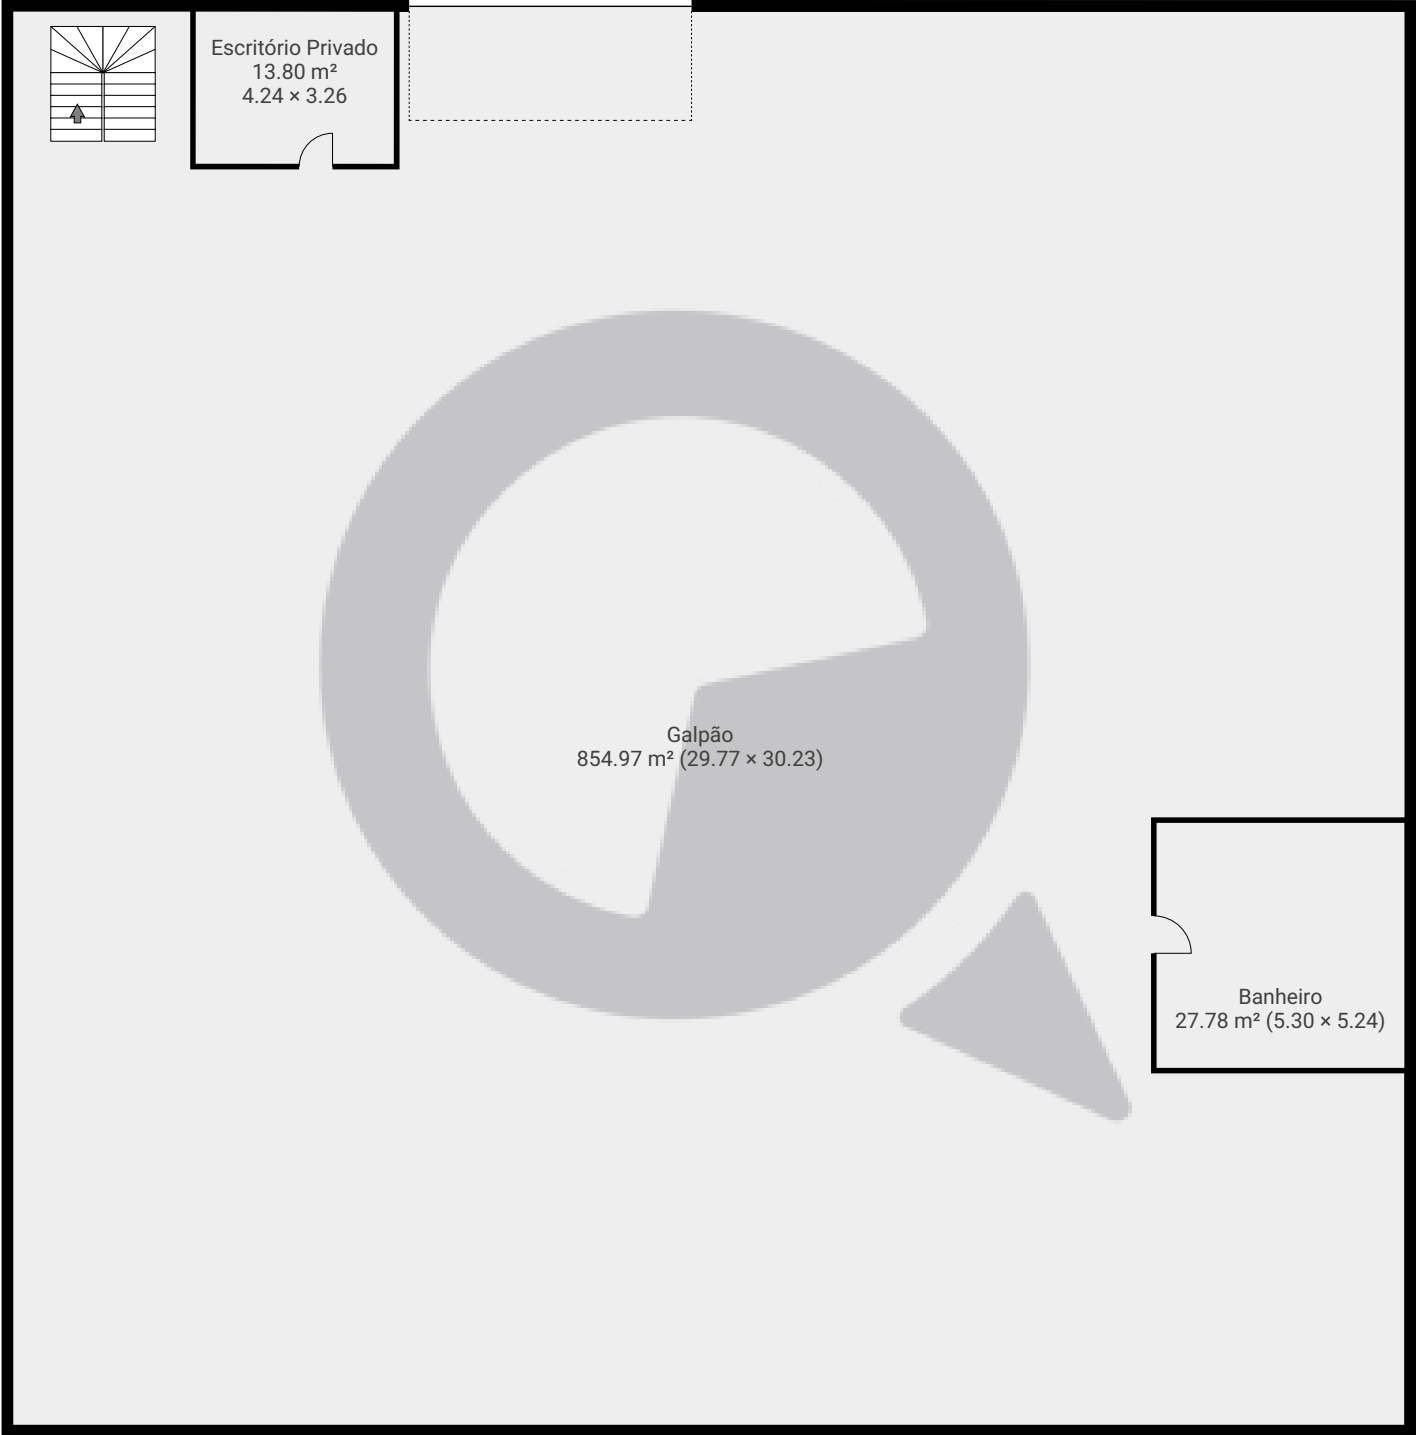

ESTA PLANTA É FORNECIDA SEM QUALQUER TIPO DE GARANTIA E PRECISÃO DE MEDIDAS.

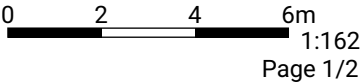


Meu novo projeto

Rua Amor perfeito, 79, 06186-110, São Paulo, BR
ÁREA TOTAL: 1396.83 m² • ÁREA DE MORADIA: 1396.83 m² • PISOS: 2 • CÔMODOS: 4



▼ 1º Piso

ÁREA TOTAL: 500.33 m² • ÁREA DE MORADIA: 500.33 m² • CÔMODOS: 1

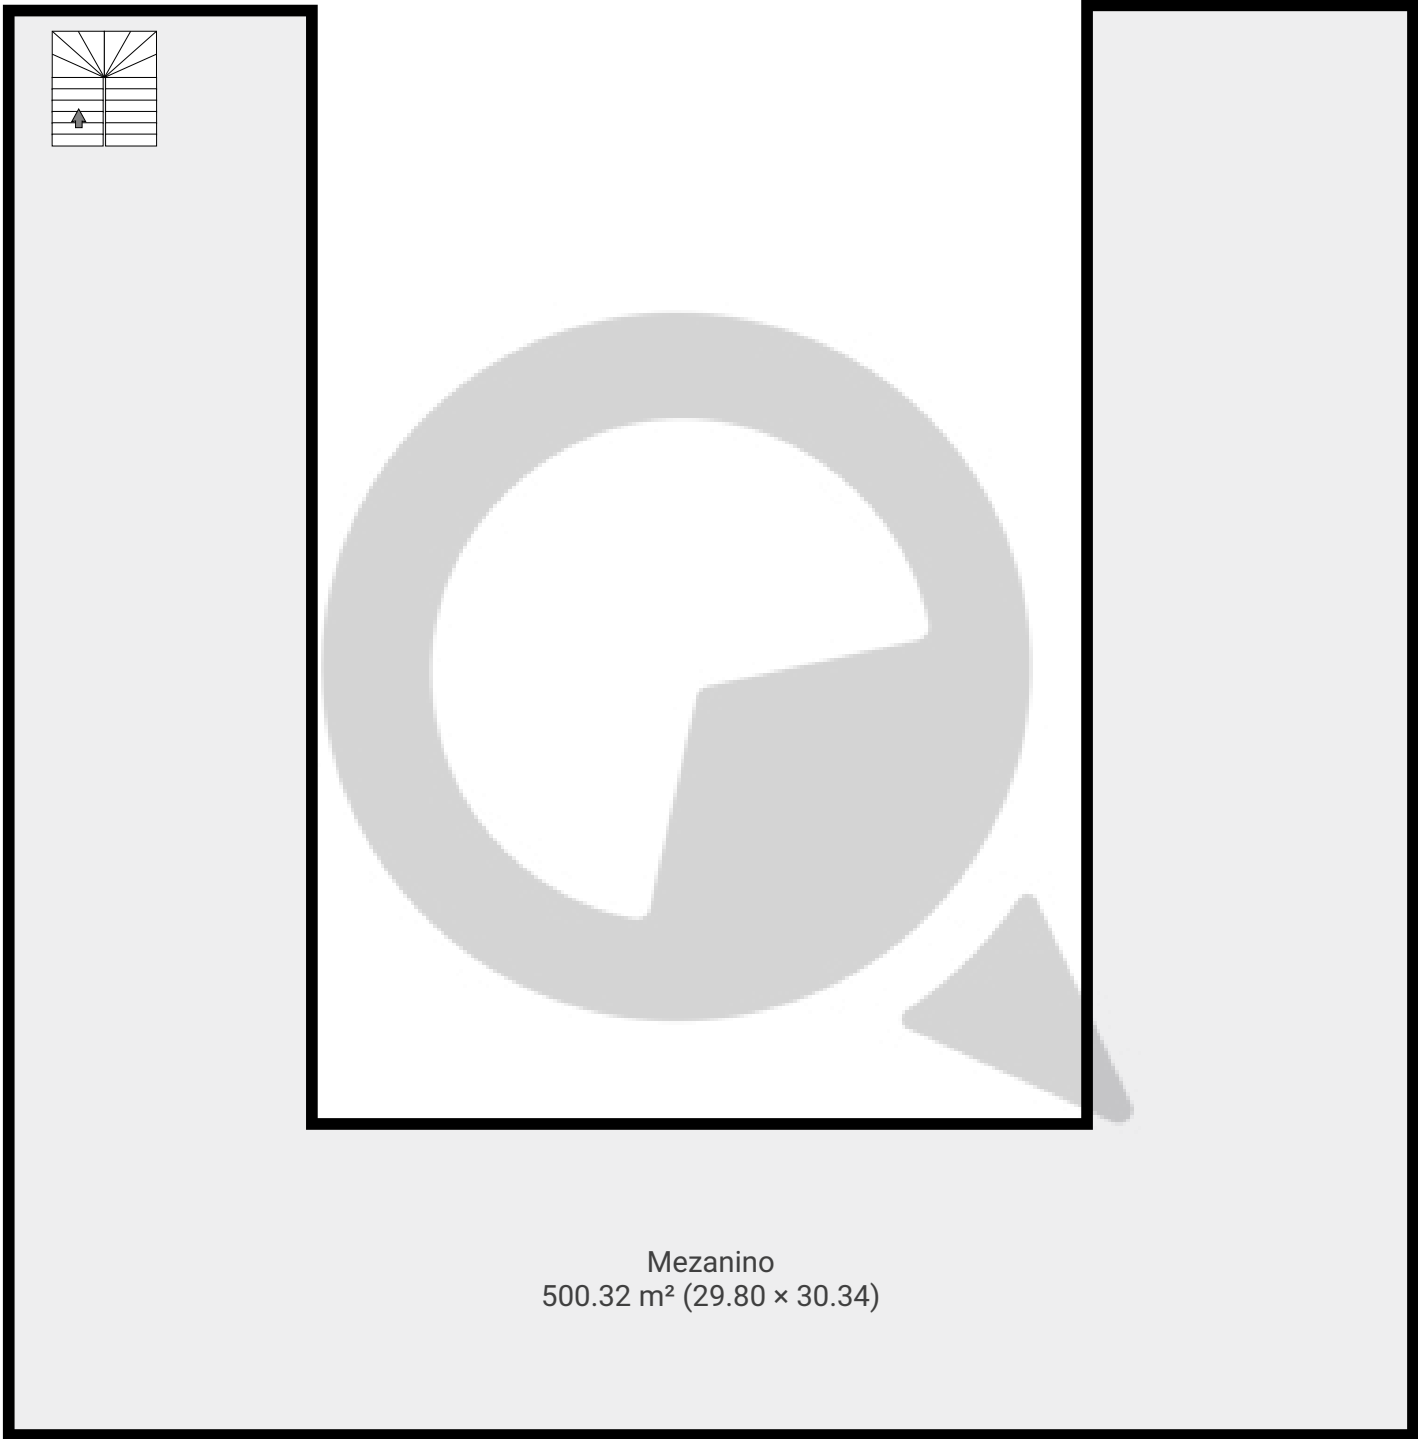

ESTA PLANTA É FORNECIDA SEM QUALQUER TIPO DE GARANTIA E PRECISÃO DE MEDIDAS.

