


Meu novo projeto

Avenida dos Autonomistas, , São Paulo, BR
ÁREA TOTAL: 159.93 m² • ÁREA DE MORADIA: 159.93 m² • PISOS: 1 • CÔMODOS: 5



▼ Andar Térreo

ÁREA TOTAL: 159.93 m² • ÁREA DE MORADIA: 159.93 m² • CÔMODOS: 5

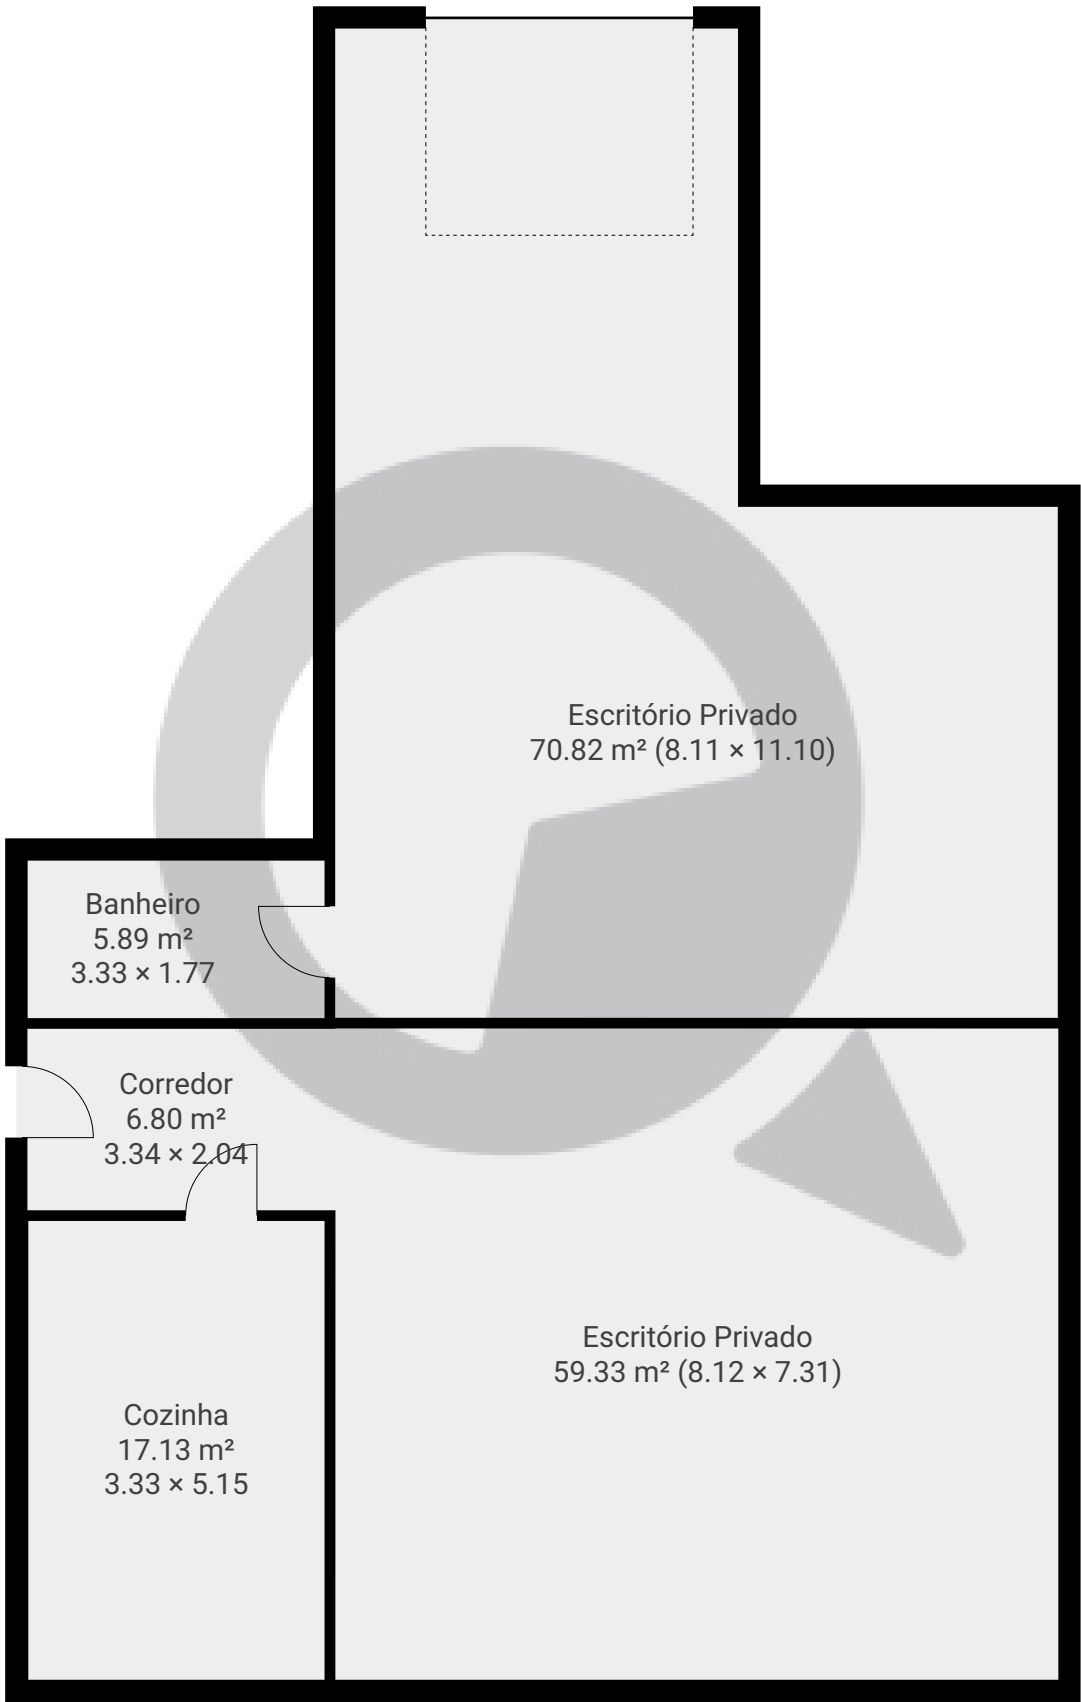

ESTA PLANTA É FORNECIDA SEM QUALQUER TIPO DE GARANTIA E PRECISÃO DE MEDIDAS.

