


Rua Tobias Barreto 1438

Rua Tobias Barreto 1438, 03176-001, São Paulo, BR
ÁREA TOTAL: 152.14 m² • ÁREA DE MORADIA: 152.14 m² • PISOS: 1 • CÔMODOS: 13



▼ 1º Piso

ÁREA TOTAL: 152.14 m² • ÁREA DE MORADIA: 152.14 m² • CÔMODOS: 13

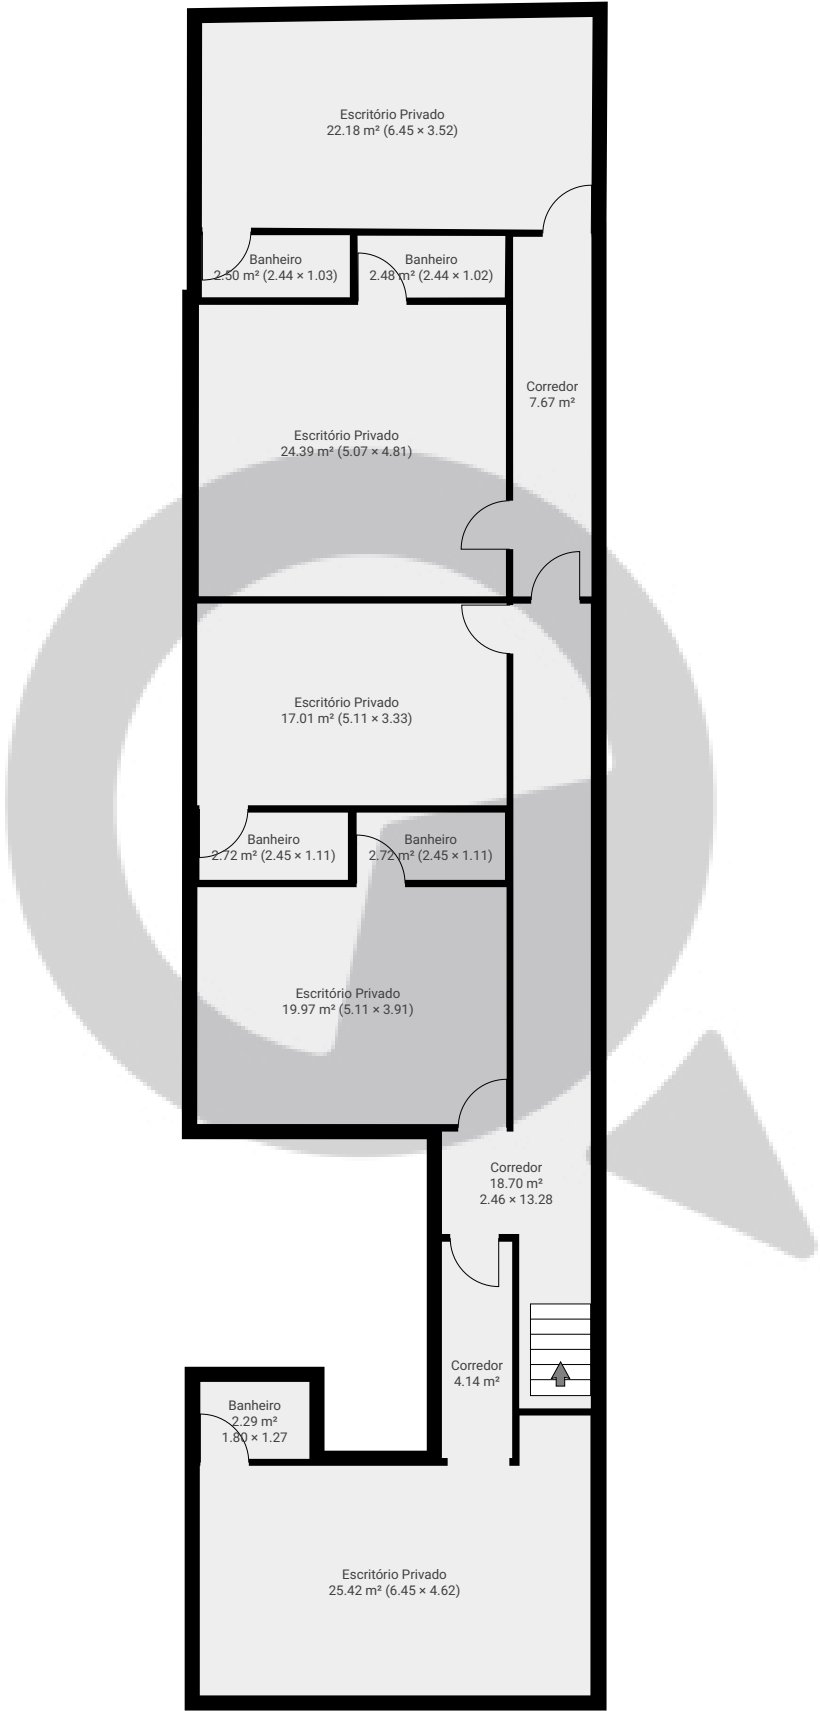

ESTA PLANTA É FORNECIDA SEM QUALQUER TIPO DE GARANTIA E PRECISÃO DE MEDIDAS.

