


Rua Turiassu 1178

Rua Turiassu 1178, 05005-000, São Paulo, BR
ÁREA TOTAL: 58.86 m² • ÁREA DE MORADIA: 58.86 m² • PISOS: 1 • CÔMODOS: 4



▼ Andar Térreo

ÁREA TOTAL: 58.86 m² • ÁREA DE MORADIA: 58.86 m² • CÔMODOS: 4

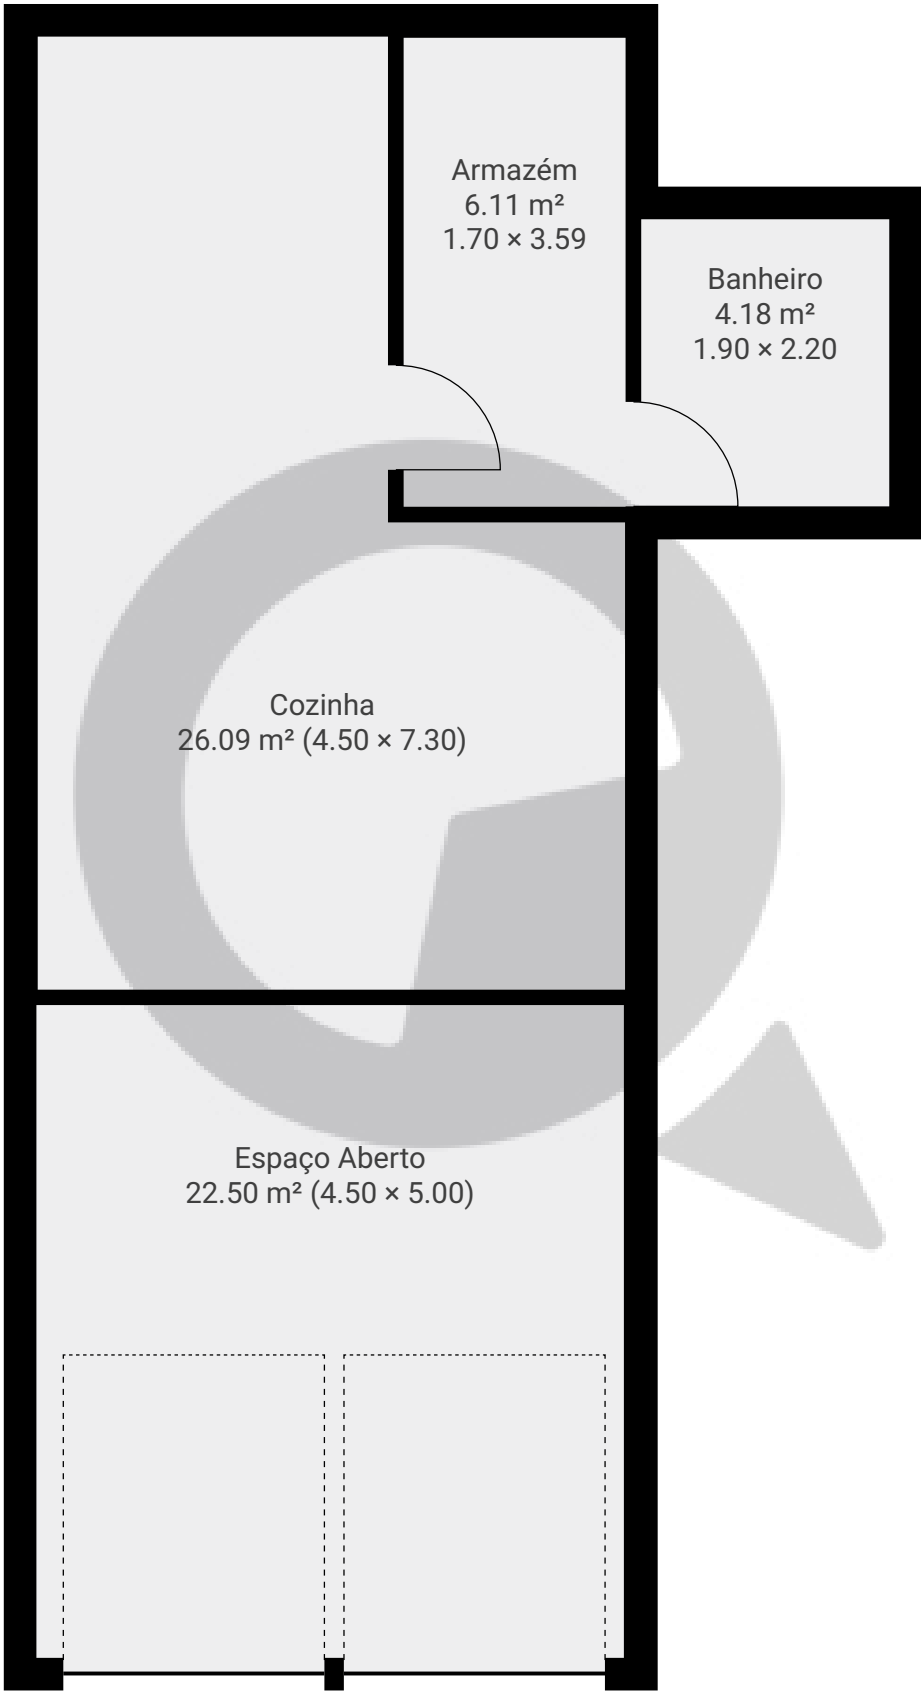

ESTA PLANTA É FORNECIDA SEM QUALQUER TIPO DE GARANTIA E PRECISÃO DE MEDIDAS.

