


▼ Andar Térreo

ÁREA TOTAL: 82.41 m² • ÁREA DE MORADIA: 82.41 m² • CÔMODOS: 8

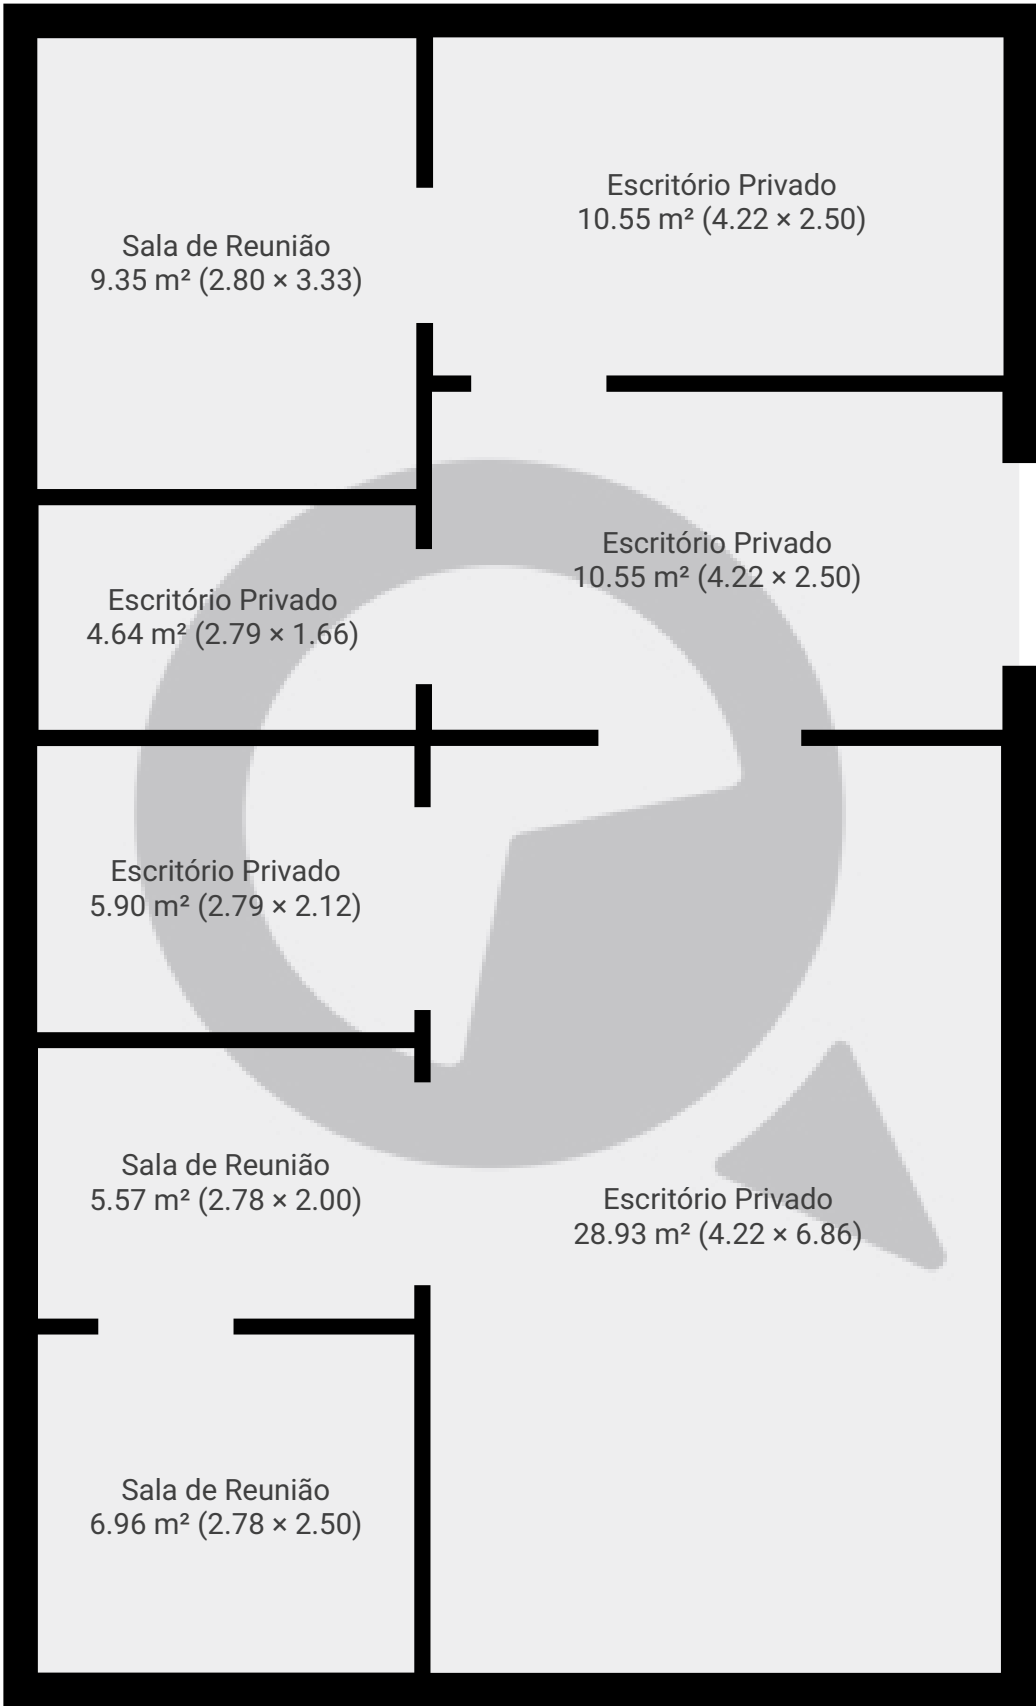

ESTA PLANTA É FORNECIDA SEM QUALQUER TIPO DE GARANTIA E PRECISÃO DE MEDIDAS.

