


▼ 11º Piso

ÁREA TOTAL: 25.72 m² • ÁREA DE MORADIA: 25.72 m² • CÔMODOS: 5

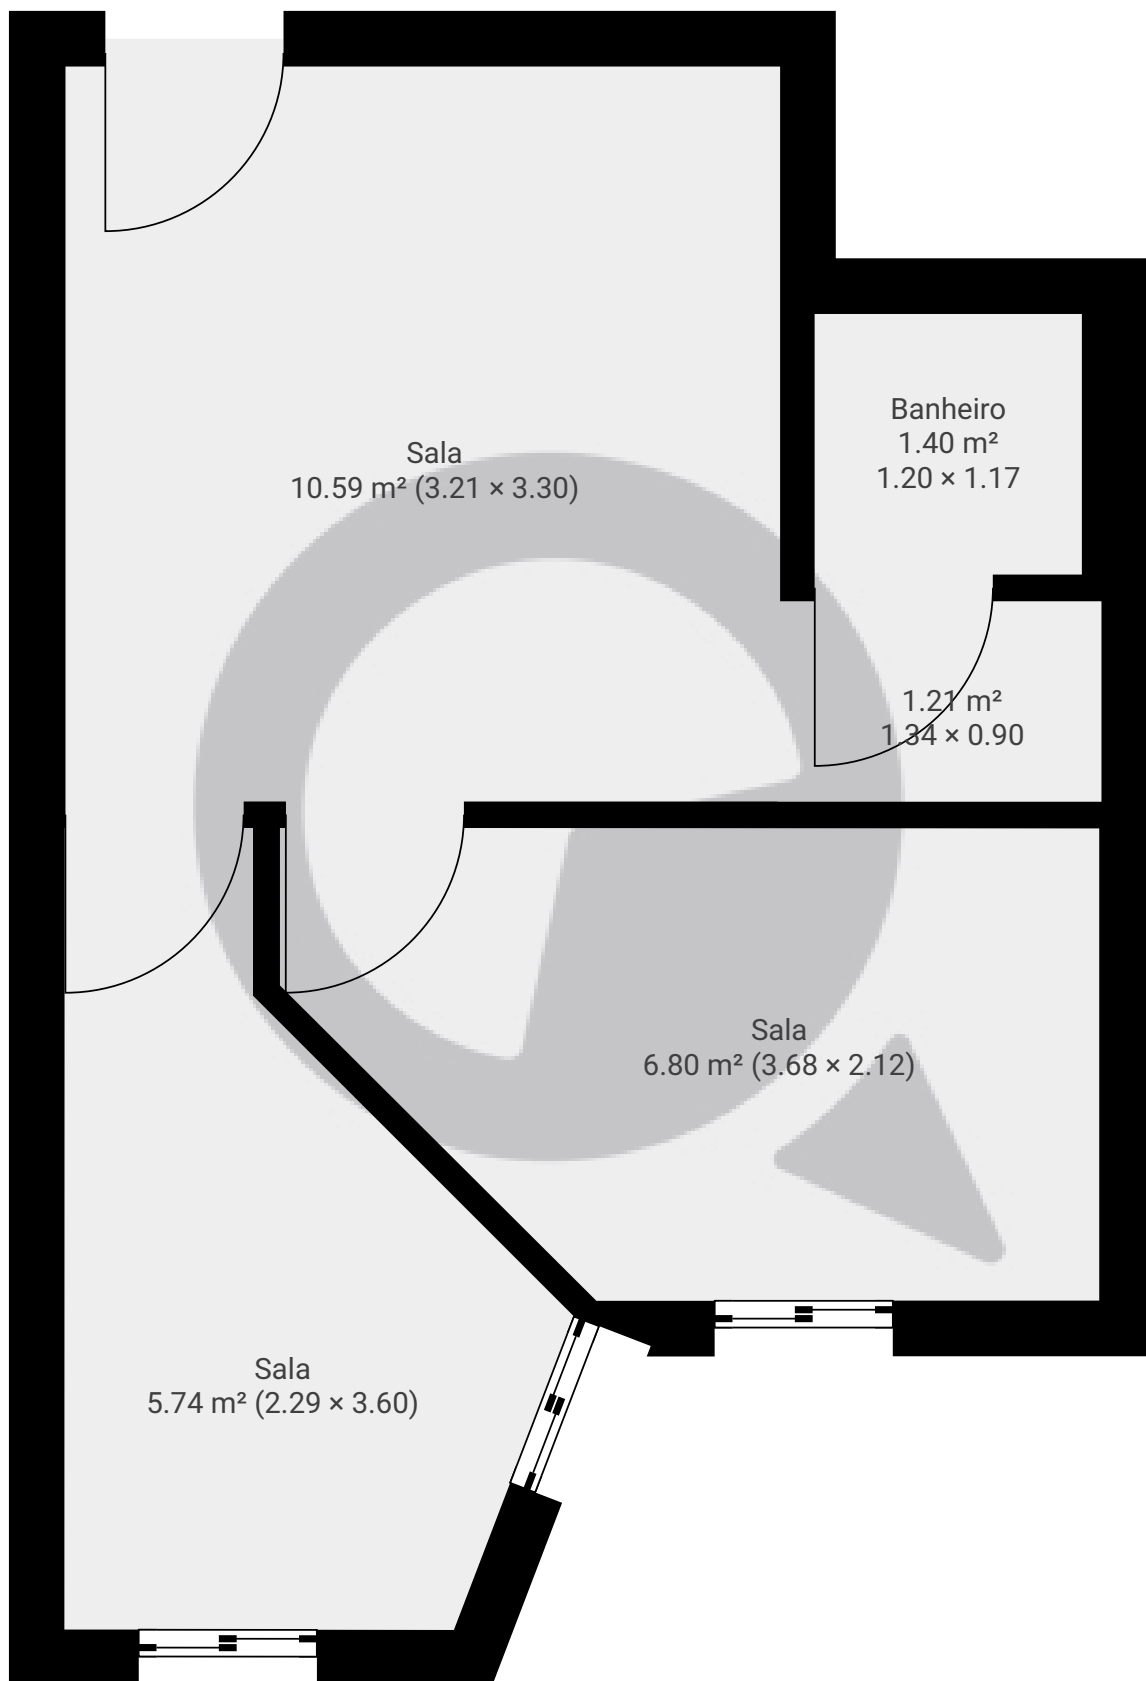

ESTA PLANTA É FORNECIDA SEM QUALQUER TIPO DE GARANTIA E PRECISÃO DE MEDIDAS.

0.0 0.5 1.0 1.5m
1:34

Page 1/1