


Av Tiradentes

Avenida Tiradentes 1020, 01102-000, São Paulo, BR
PISOS: 1 • CÔMODOS: 6



▼ Andar Térreo

CÔMODOS: 6

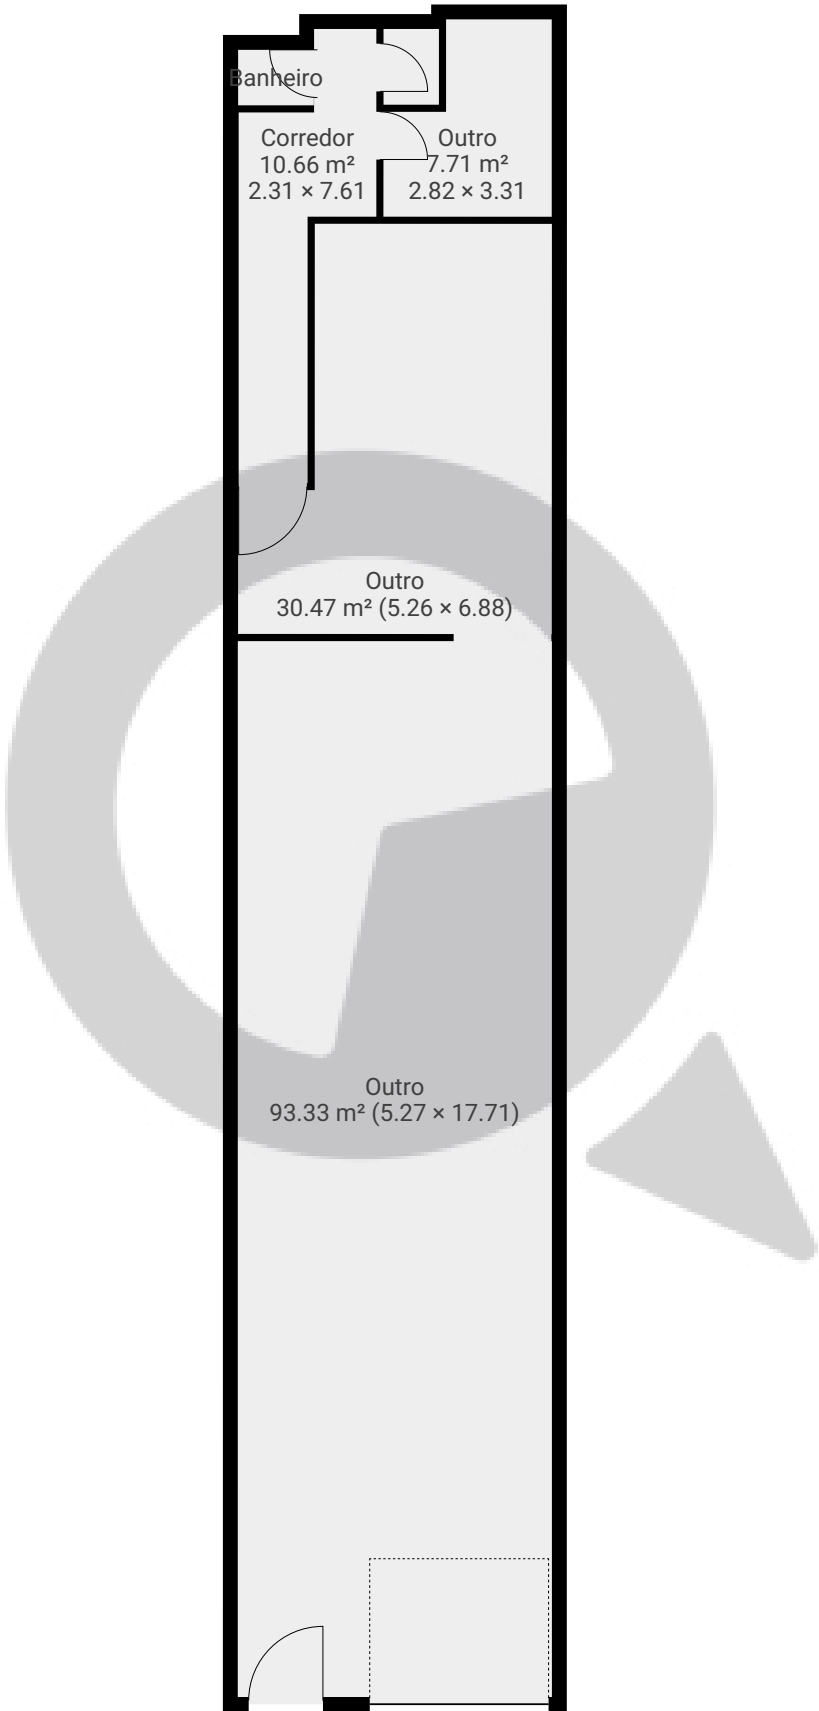

ESTA PLANTA É FORNECIDA SEM QUALQUER TIPO DE GARANTIA E PRECISÃO DE MEDIDAS.

