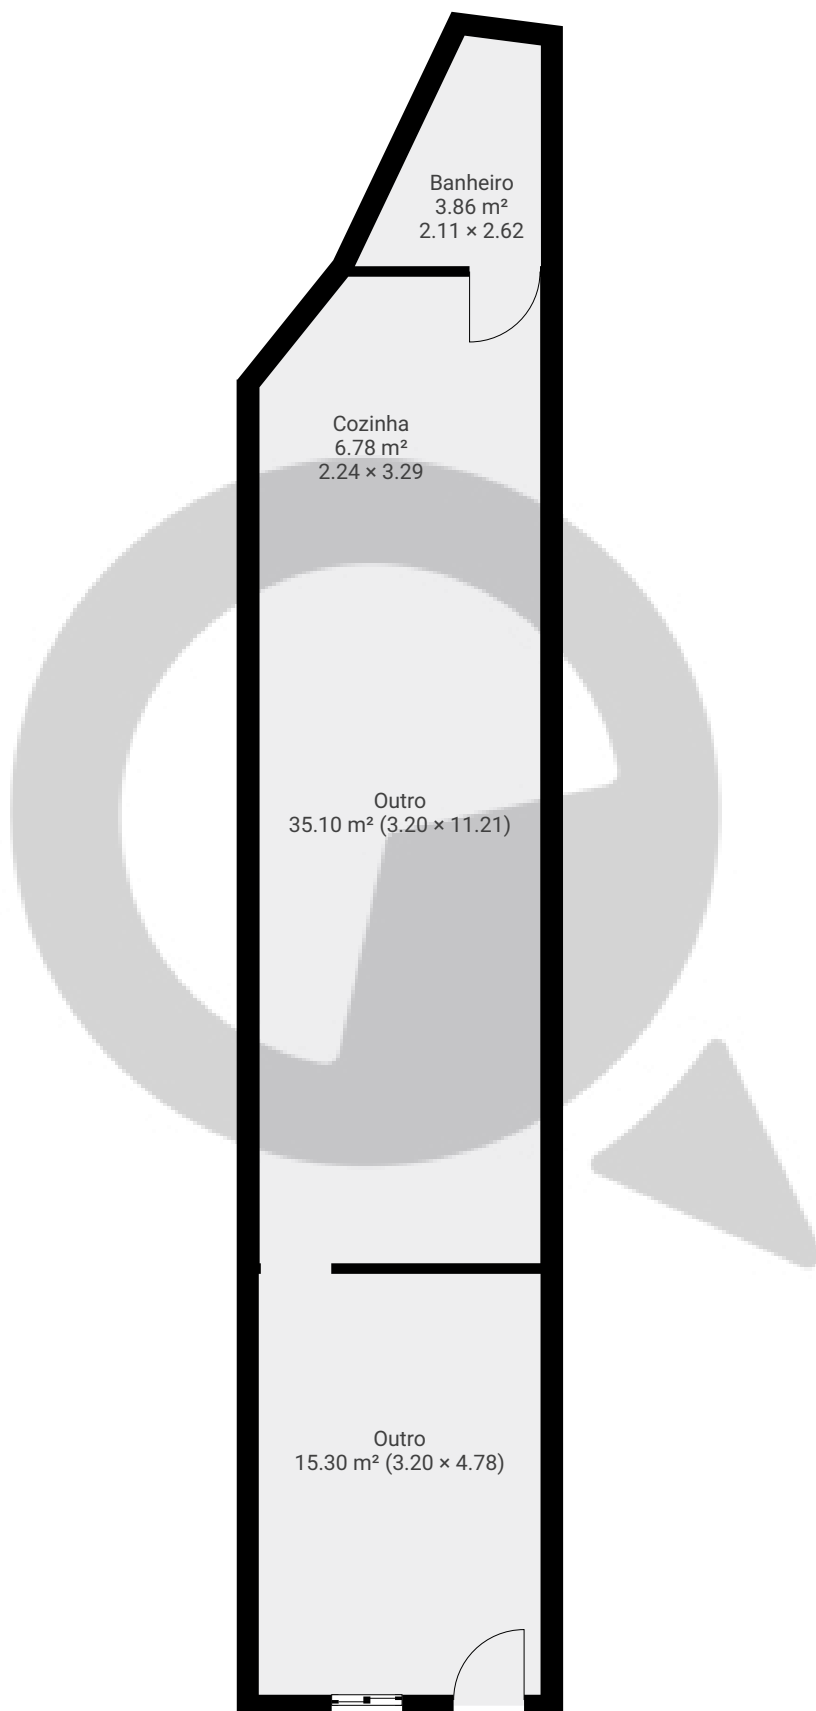


▼ Andar Térreo

ÁREA TOTAL: 54.22 m² • ÁREA DE MORADIA: 54.22 m² • CÔMODOS: 4

ESTA PLANTA É FORNECIDA SEM QUALQUER TIPO DE GARANTIA E PRECISÃO DE MEDIDAS.

0 1 2 3 4m
1:86
Page 1/1