


▼ Andar Térreo

ÁREA TOTAL: 147.50 m² • ÁREA DE MORADIA: 147.50 m² • CÔMODOS: 6

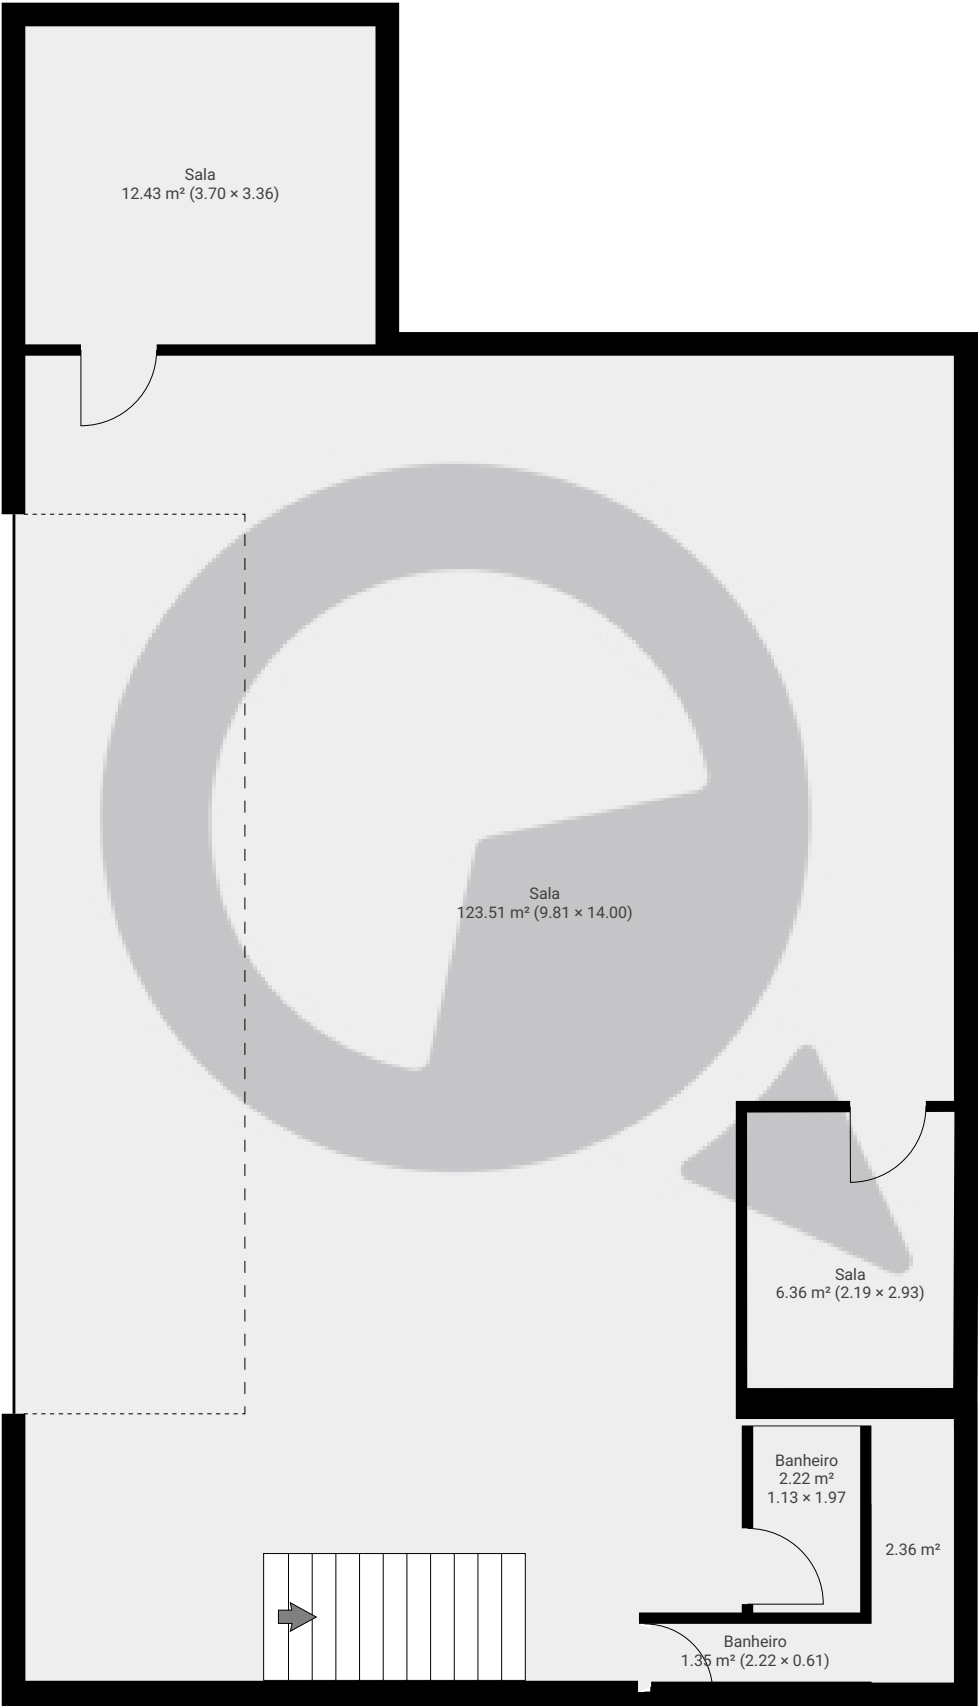


ESTA PLANTA É FORNECIDA SEM QUALQUER TIPO DE GARANTIA E PRECISÃO DE MEDIDAS.

0 1 2 3m
1:80
Page 1/2

▼ 1º Piso

ÁREA TOTAL: 8.61 m² • ÁREA DE MORADIA: 8.61 m² • CÔMODOS: 2

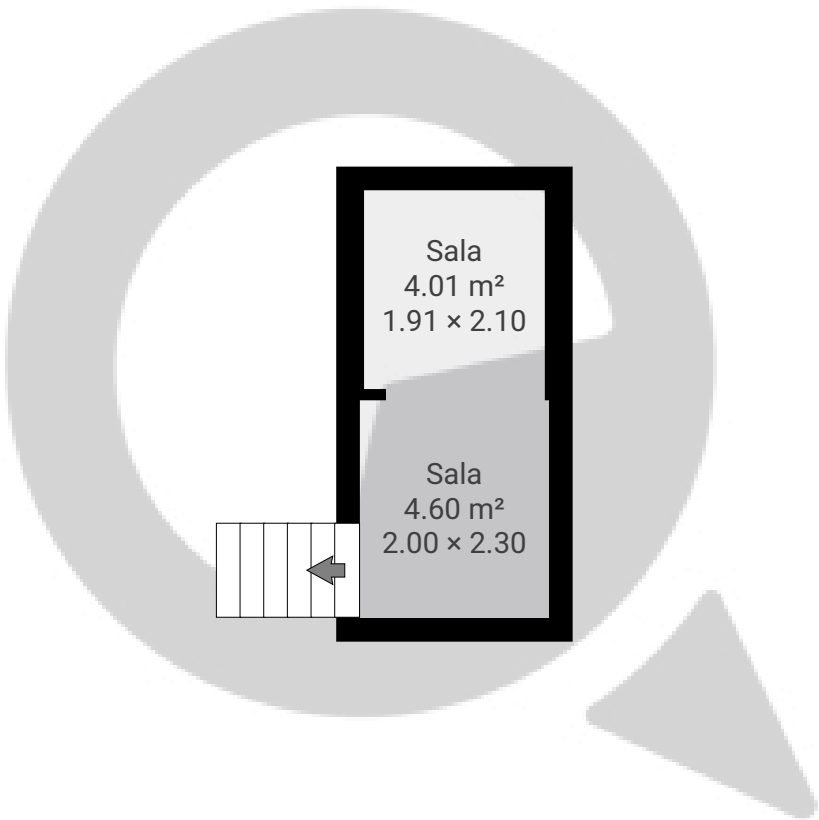

ESTA PLANTA É FORNECIDA SEM QUALQUER TIPO DE GARANTIA E PRECISÃO DE MEDIDAS.

