


▼ Andar Térreo

ÁREA TOTAL: 80.41 m² • ÁREA DE MORADIA: 80.41 m² • CÔMODOS: 7

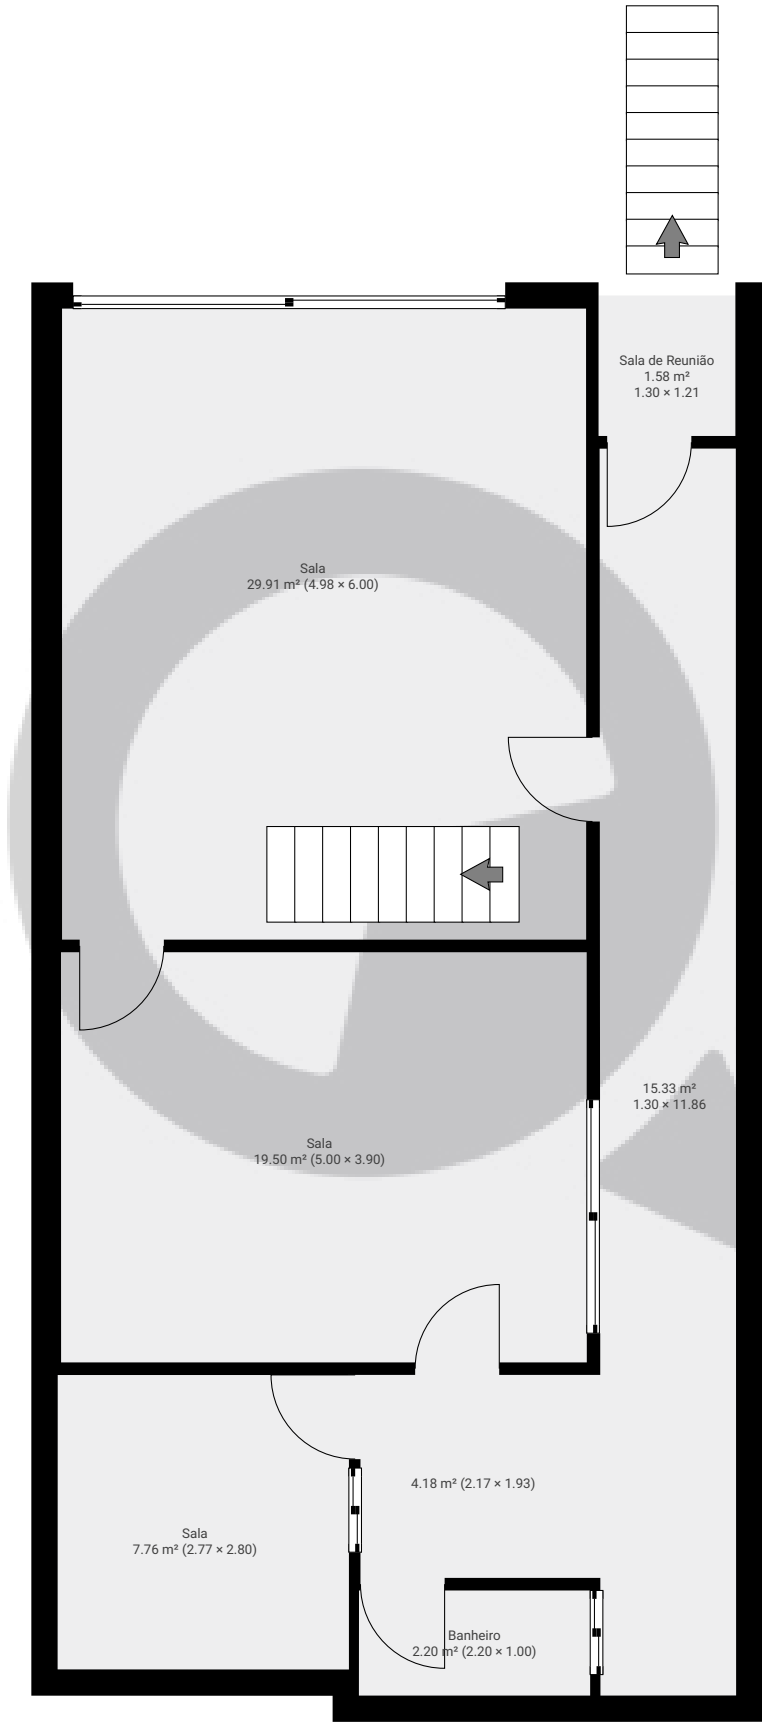


ESTA PLANTA É FORNECIDA SEM QUALQUER TIPO DE GARANTIA E PRECISÃO DE MEDIDAS.

0 1 2 3m
1:72
Page 1/3

▼ 1º Piso

ÁREA TOTAL: 73.08 m² • ÁREA DE MORADIA: 73.08 m² • CÔMODOS: 9

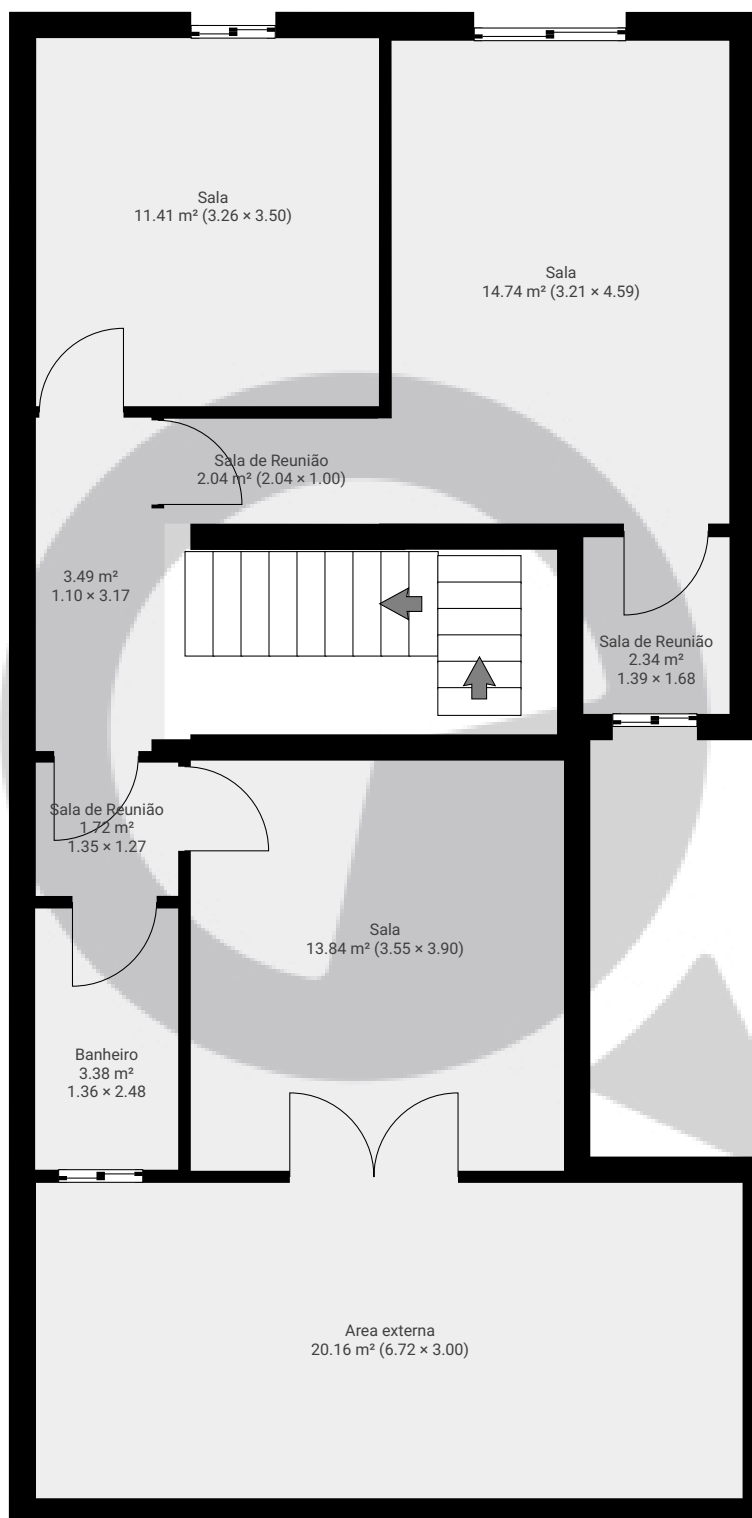


ESTA PLANTA É FORNECIDA SEM QUALQUER TIPO DE GARANTIA E PRECISÃO DE MEDIDAS.

0 1 2 3m
1:72
Page 2/3

▼ Cave

ÁREA TOTAL: 54.23 m² • ÁREA DE MORADIA: 54.23 m² • CÔMODOS: 2

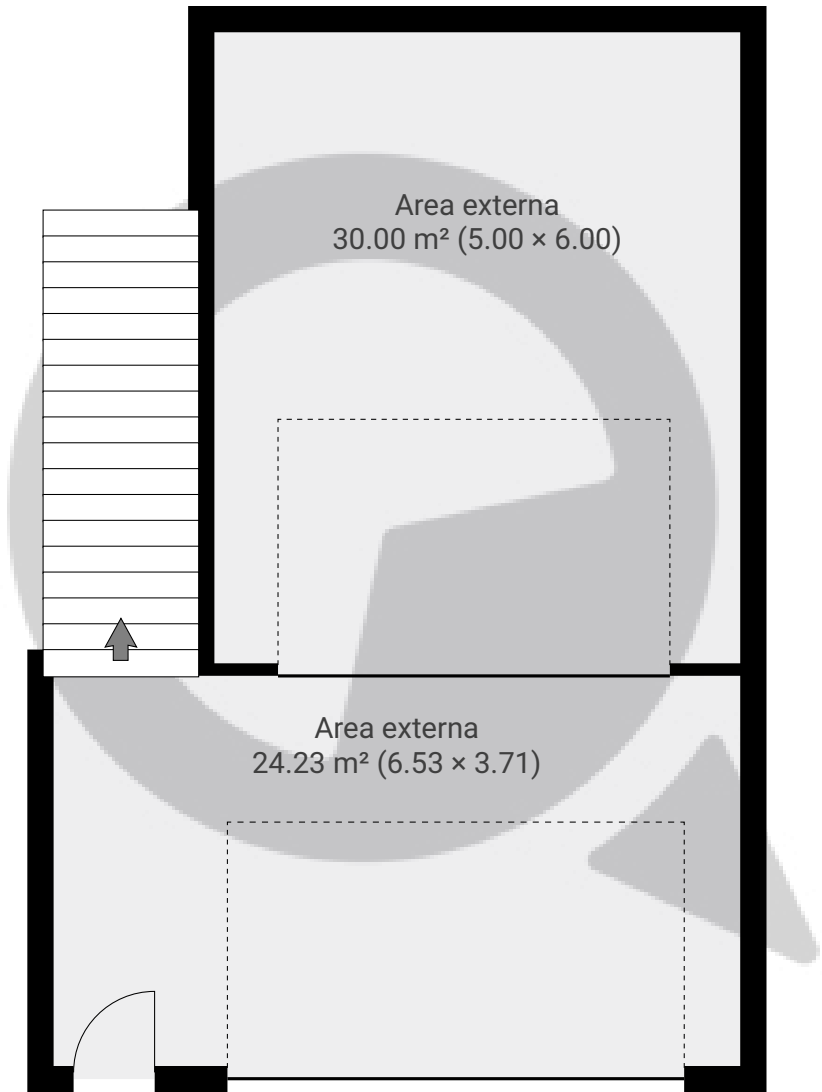

ESTA PLANTA É FORNECIDA SEM QUALQUER TIPO DE GARANTIA E PRECISÃO DE MEDIDAS.

