


Meu novo projeto

Praça Antônio Menk, 06093-080, São Paulo, BR  
ÁREA TOTAL: 47.68 m² • ÁREA DE MORADIA: 47.68 m² • PISOS: 1 • CÔMODOS: 3



▼ Andar Térreo

ÁREA TOTAL: 47.68 m² • ÁREA DE MORADIA: 47.68 m² • CÔMODOS: 3

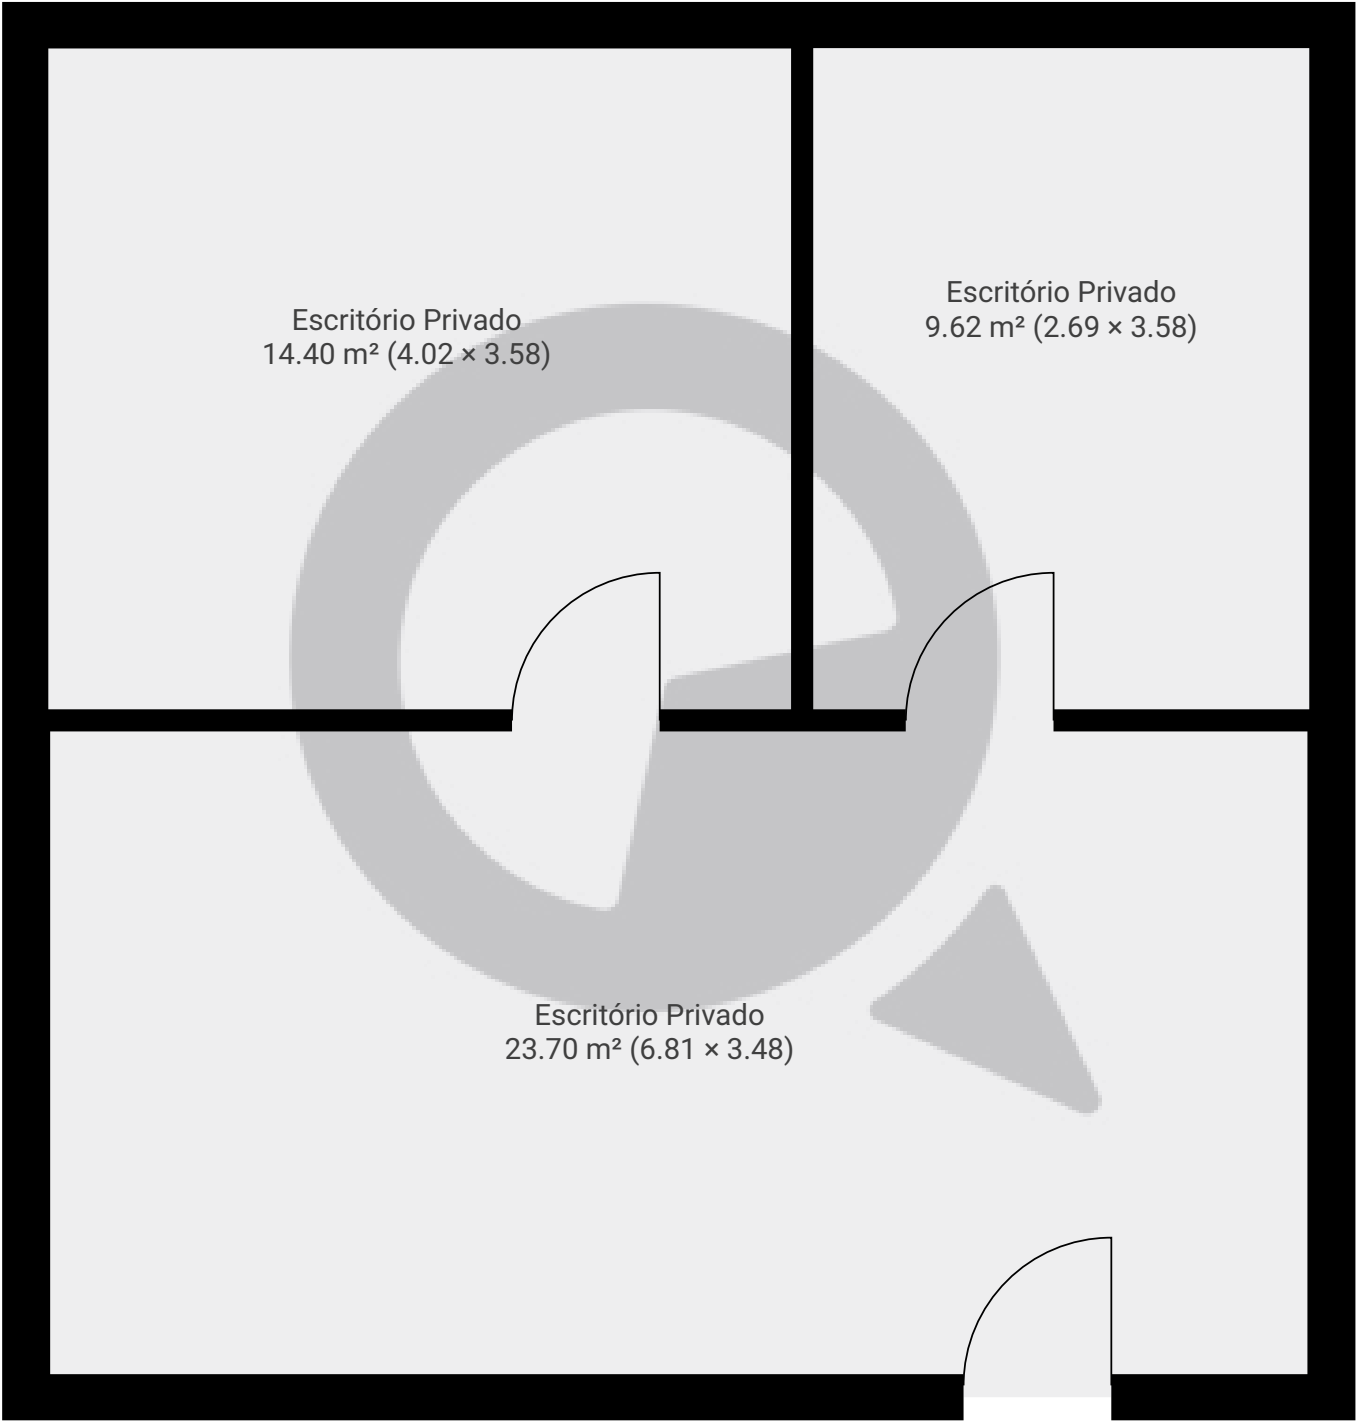

ESTA PLANTA É FORNECIDA SEM QUALQUER TIPO DE GARANTIA E PRECISÃO DE MEDIDAS.

