


Av Francisco Matarazzo 229

Avenida Francisco Matarazzo 229, 05001-000, São Paulo, BR
ÁREA TOTAL: 20.89 m² • ÁREA DE MORADIA: 20.89 m² • PISOS: 1 • CÔMODOS: 3



▼ 4º Piso

ÁREA TOTAL: 20.89 m² • ÁREA DE MORADIA: 20.89 m² • CÔMODOS: 3

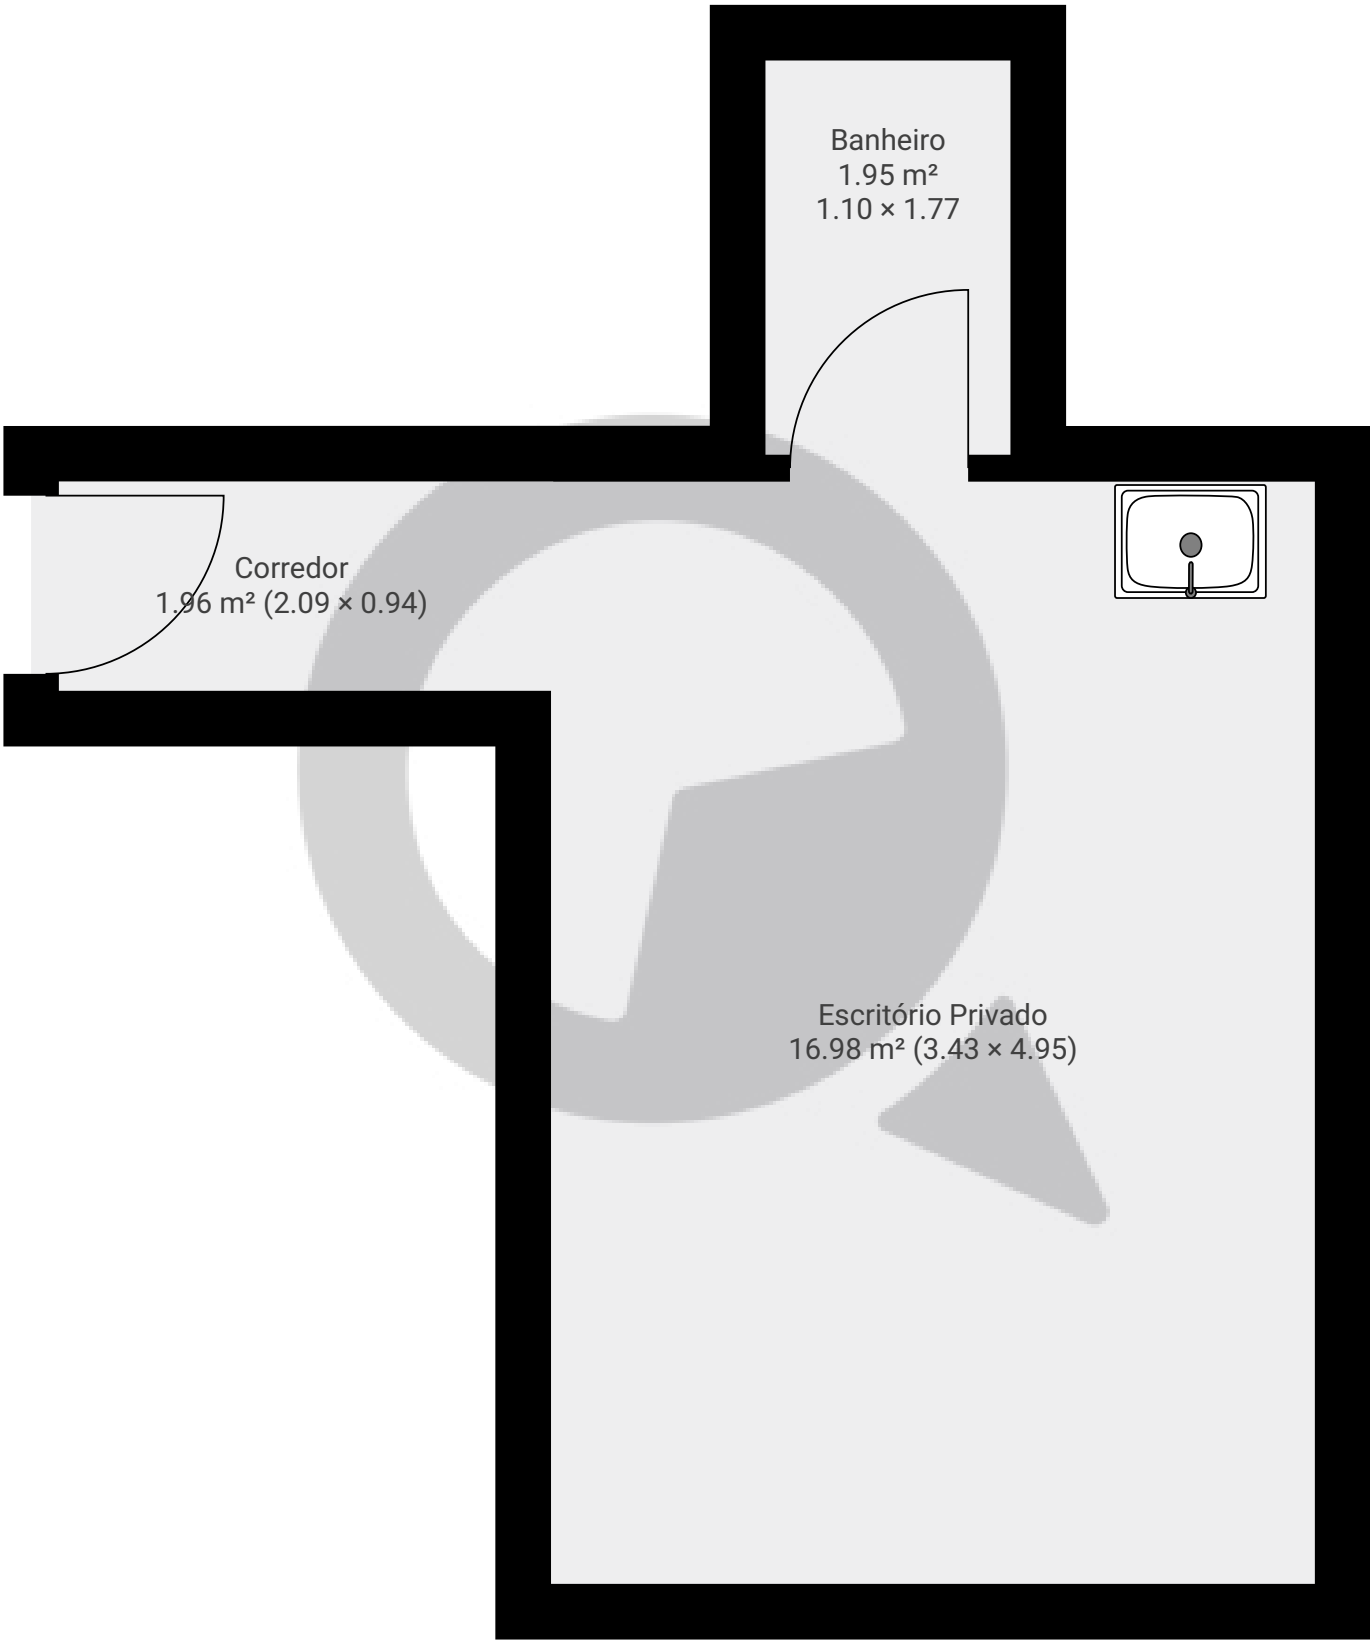

ESTA PLANTA É FORNECIDA SEM QUALQUER TIPO DE GARANTIA E PRECISÃO DE MEDIDAS.

