


Rua Coronel Melo de Oliveira 1121 sala privativa

Rua Coronel Melo de Oliveira 1121, 05011-040, São Paulo, BR
PISOS: 1 • CÔMODOS: 3




▼ 2º Piso

CÔMODOS: 3

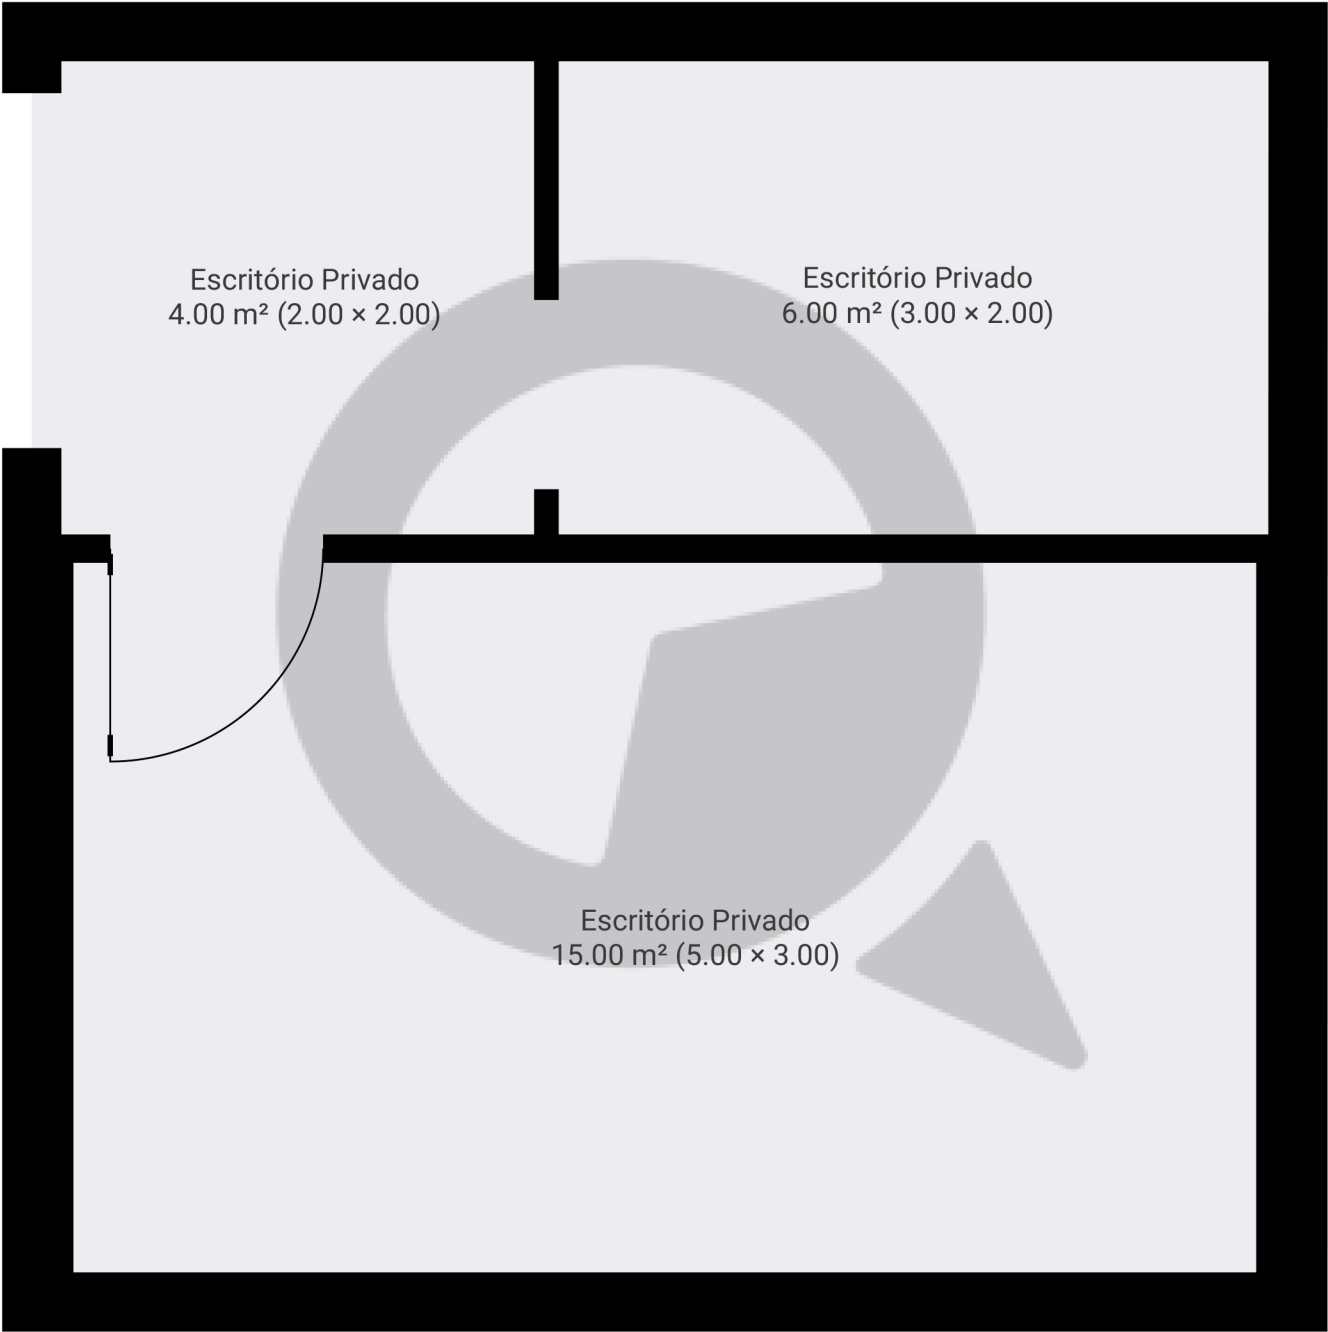

ESTA PLANTA É FORNECIDA SEM QUALQUER TIPO DE GARANTIA E PRECISÃO DE MEDIDAS.

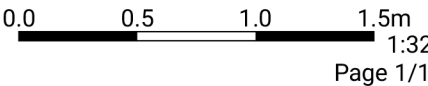


Rua Coronel Melo de Oliveira 1121 Mezanino

Rua Coronel Melo de Oliveira 1121, 05011-040, São Paulo, BR
PISOS: 1 • CÔMODOS: 1



▼ 2º Piso

CÔMODOS: 1

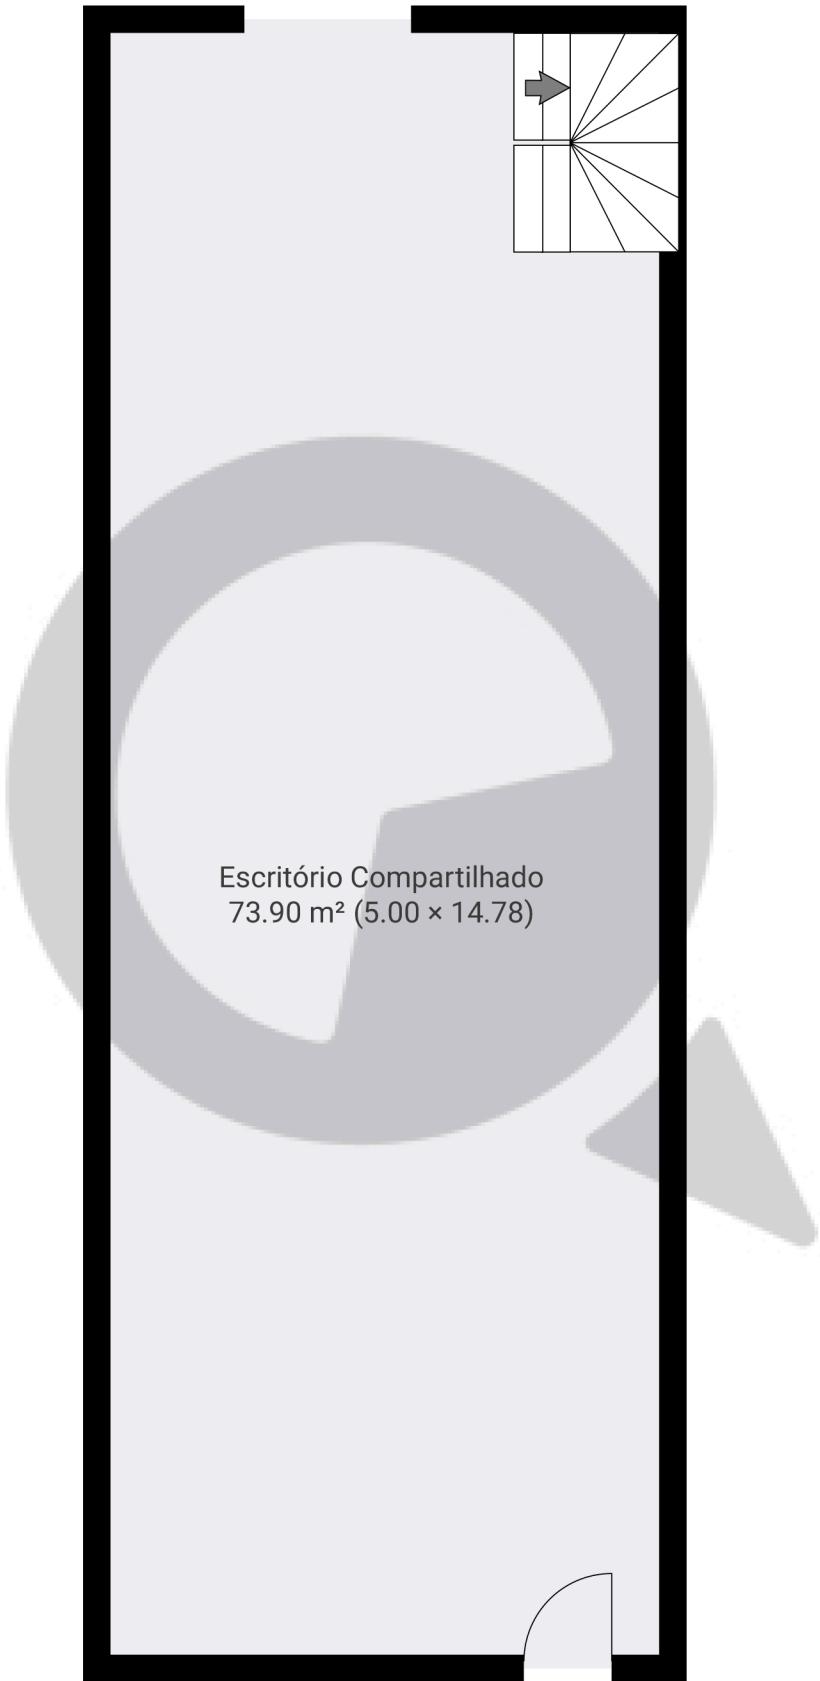

ESTA PLANTA É FORNECIDA SEM QUALQUER TIPO DE GARANTIA E PRECISÃO DE MEDIDAS.

