


▼ Andar Térreo

ÁREA TOTAL: 784.61 m² • ÁREA DE MORADIA: 784.61 m² • CÔMODOS: 2

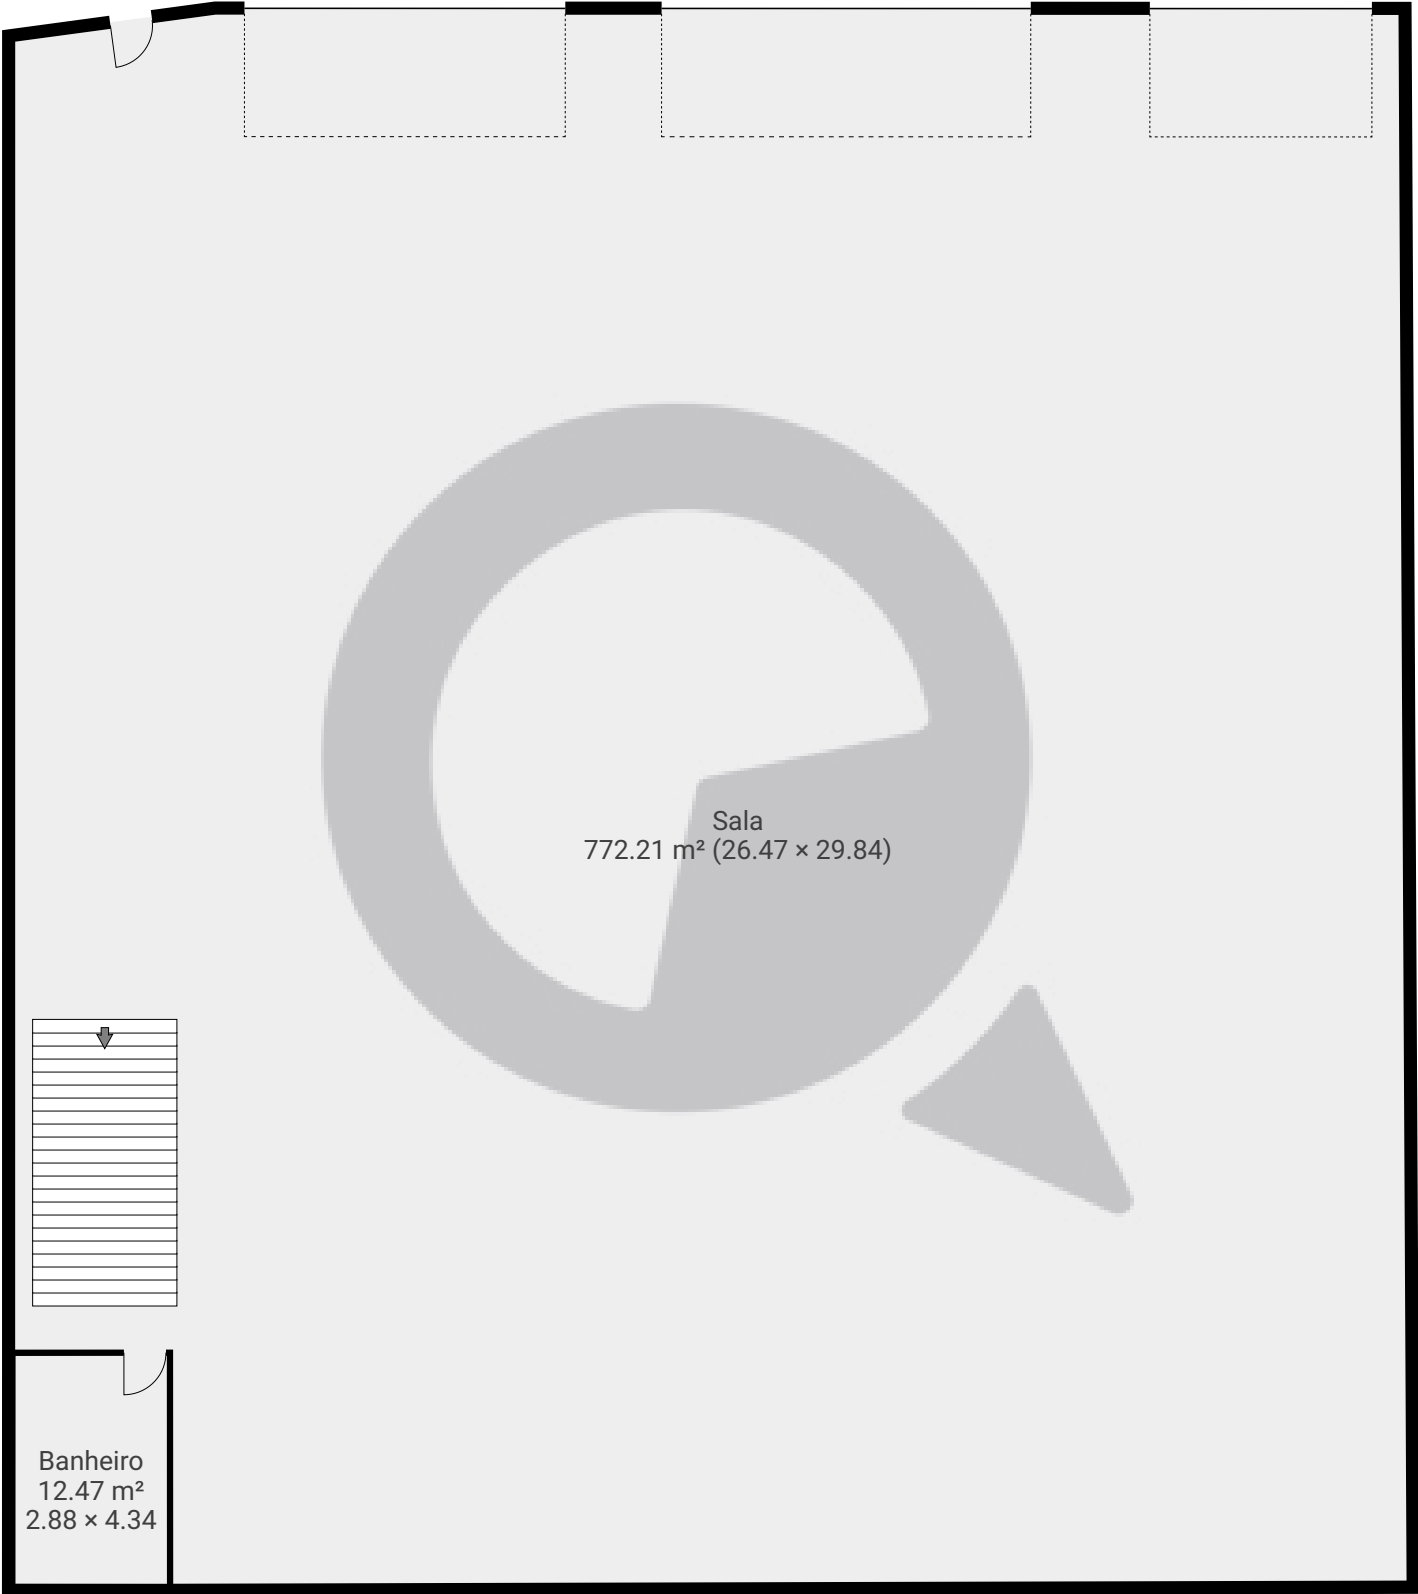


ESTA PLANTA É FORNECIDA SEM QUALQUER TIPO DE GARANTIA E PRECISÃO DE MEDIDAS.

0 2 4 6m  
1:144  
Page 1/2

▼ 1º Piso

ÁREA TOTAL: 716.03 m² • ÁREA DE MORADIA: 716.03 m² • CÔMODOS: 8

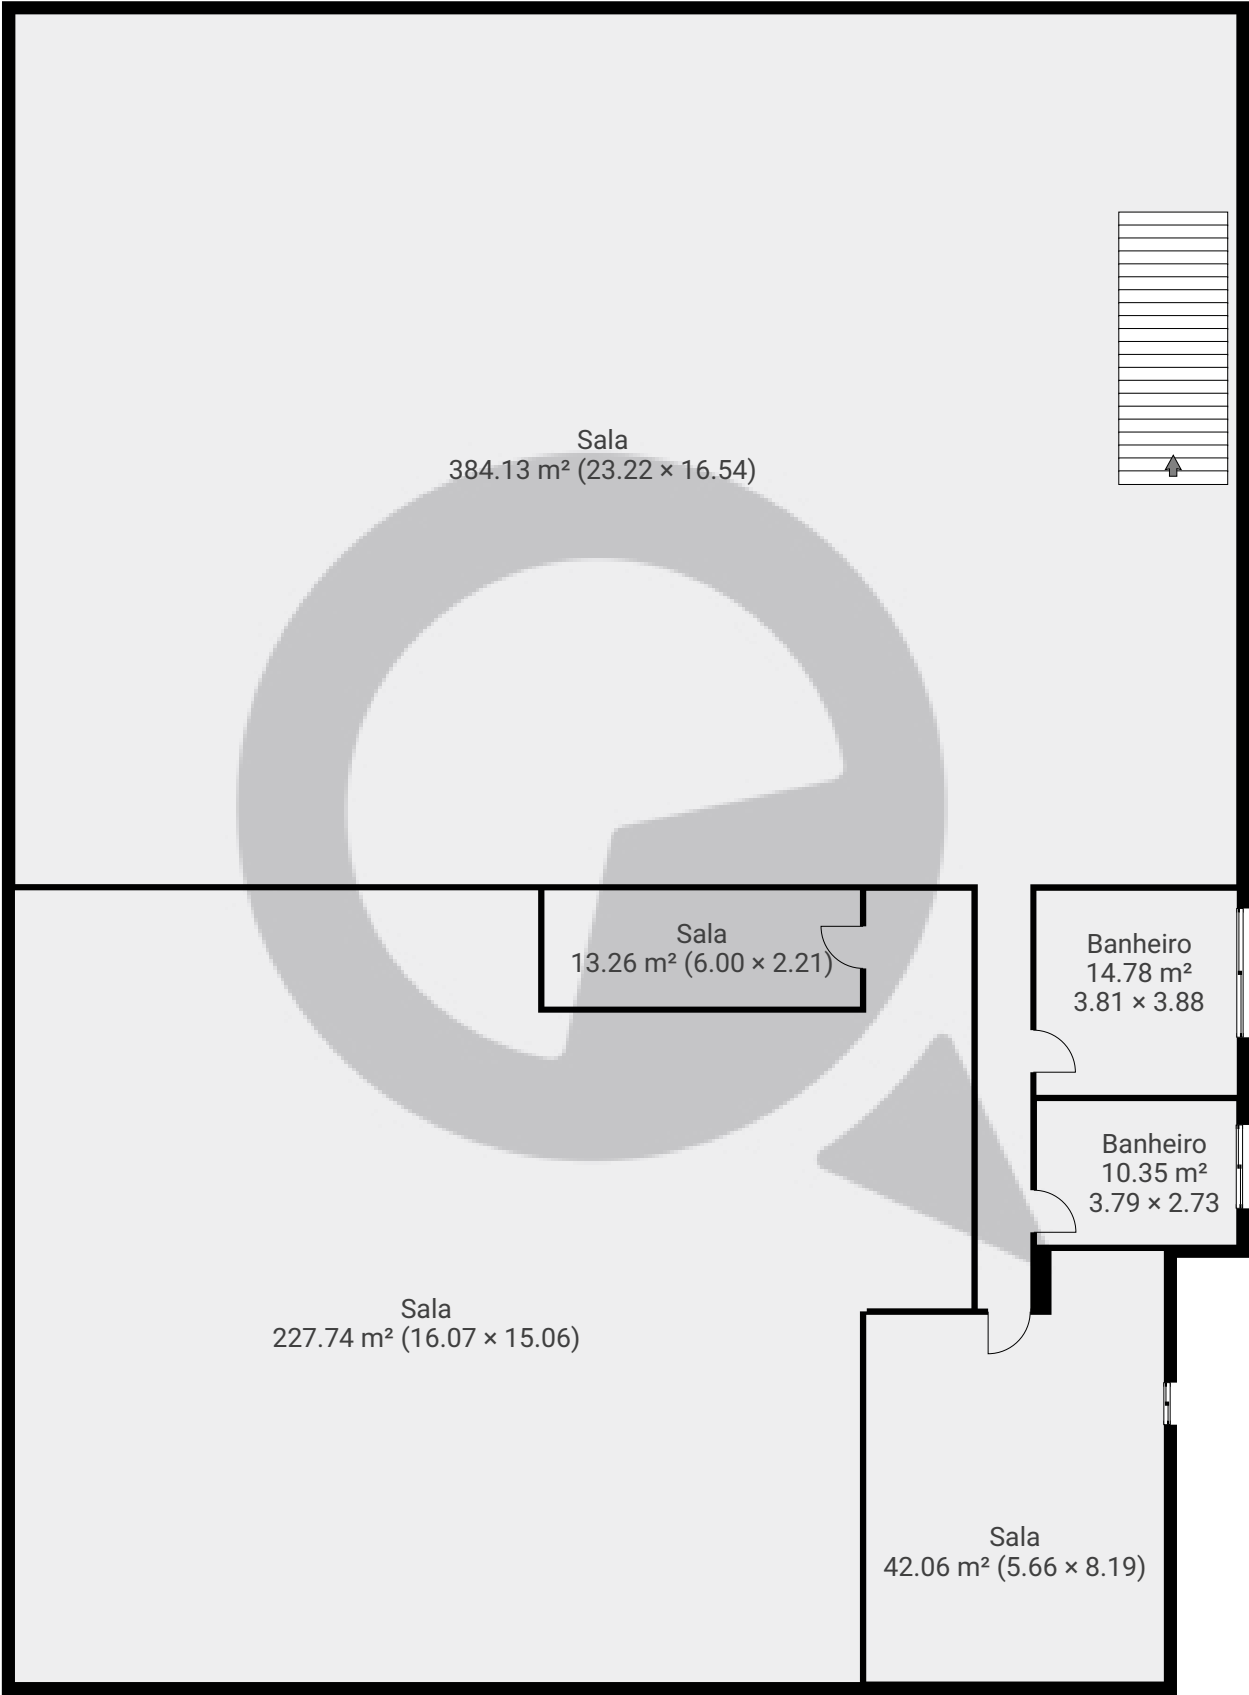

ESTA PLANTA É FORNECIDA SEM QUALQUER TIPO DE GARANTIA E PRECISÃO DE MEDIDAS.

