


▼ Andar Térreo

ÁREA TOTAL: 323.07 m² • ÁREA DE MORADIA: 323.07 m² • CÔMODOS: 6

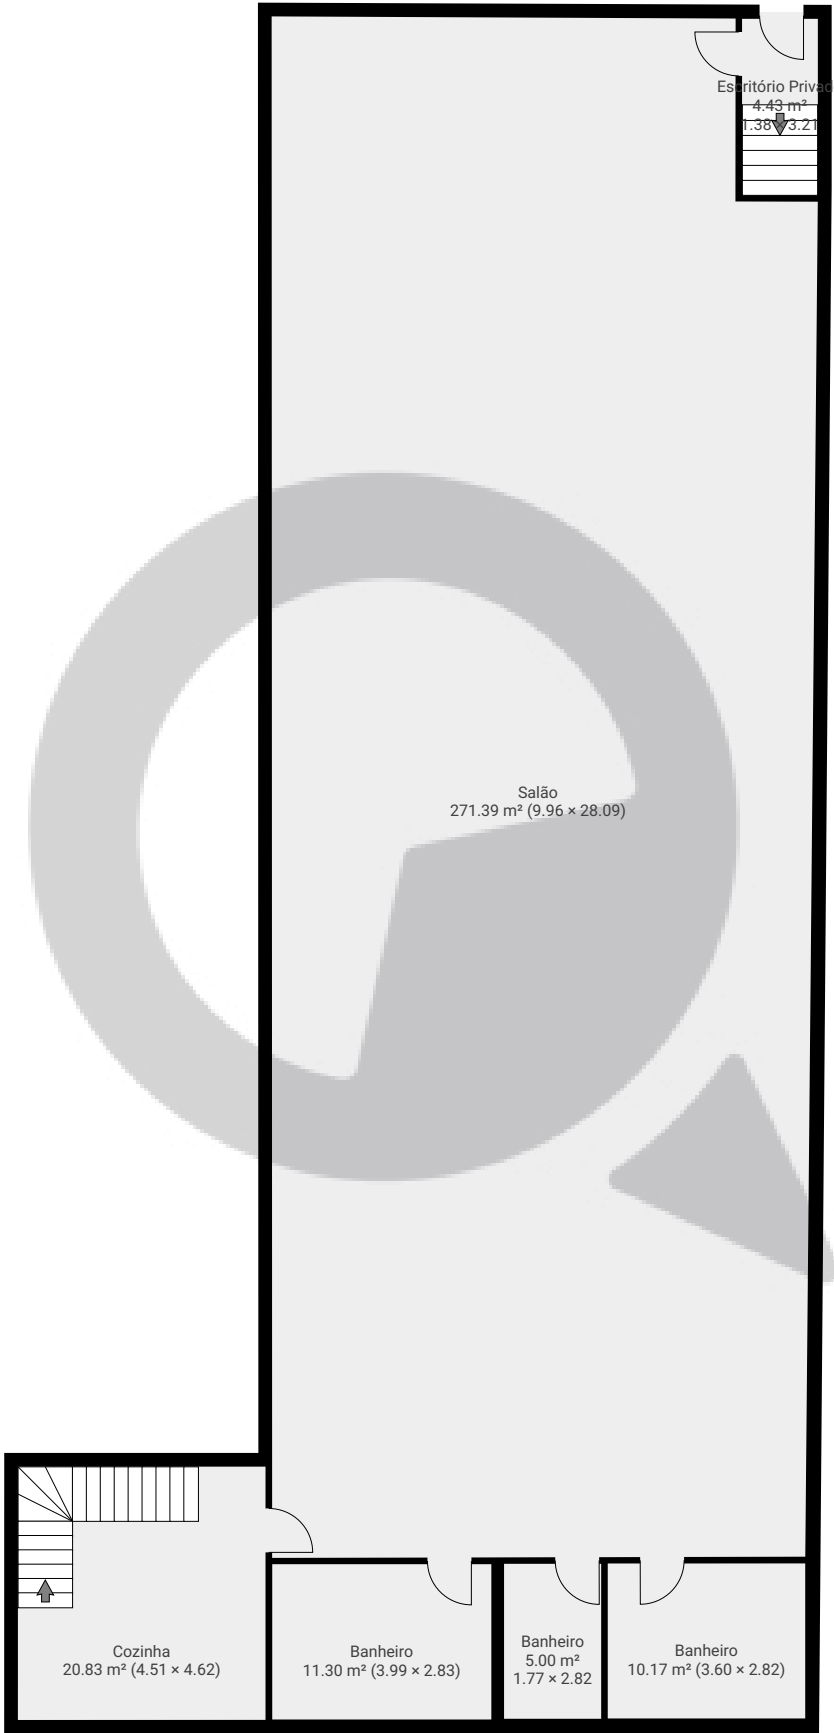


ESTA PLANTA É FORNECIDA SEM QUALQUER TIPO DE GARANTIA E PRECISÃO DE MEDIDAS.



▼ 1º Piso

ÁREA TOTAL: 239.59 m² • ÁREA DE MORADIA: 239.59 m² • CÔMODOS: 12

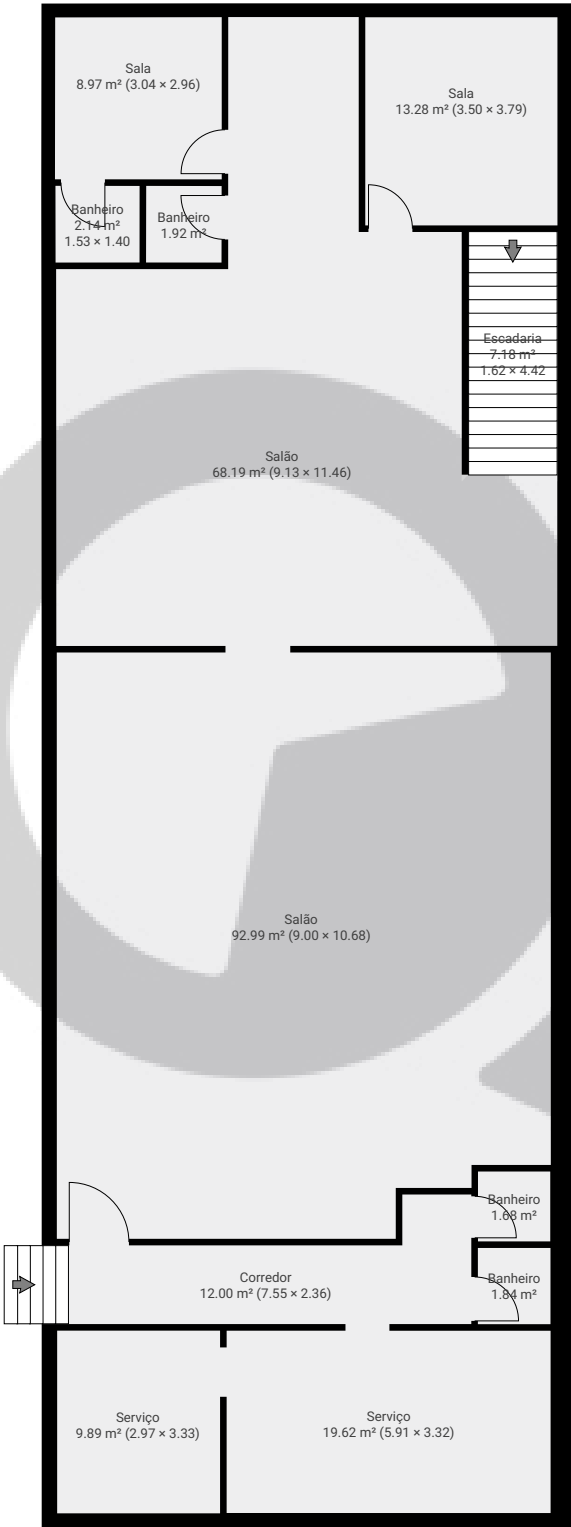

ESTA PLANTA É FORNECIDA SEM QUALQUER TIPO DE GARANTIA E PRECISÃO DE MEDIDAS.

