

▼ Andar Térreo


ÁREA TOTAL: 374.13 m² • ÁREA DE MORADIA: 374.13 m² • CÔMODOS: 27

ESTA PLANTA É FORNECIDA SEM QUALQUER TIPO DE GARANTIA E PRECISÃO DE MEDIDAS.

0 1 2 3 4 5m
1:111
Page 1/2

▼ 1º Piso

ÁREA TOTAL: 293.59 m² • ÁREA DE MORADIA: 293.59 m² • CÔMODOS: 11

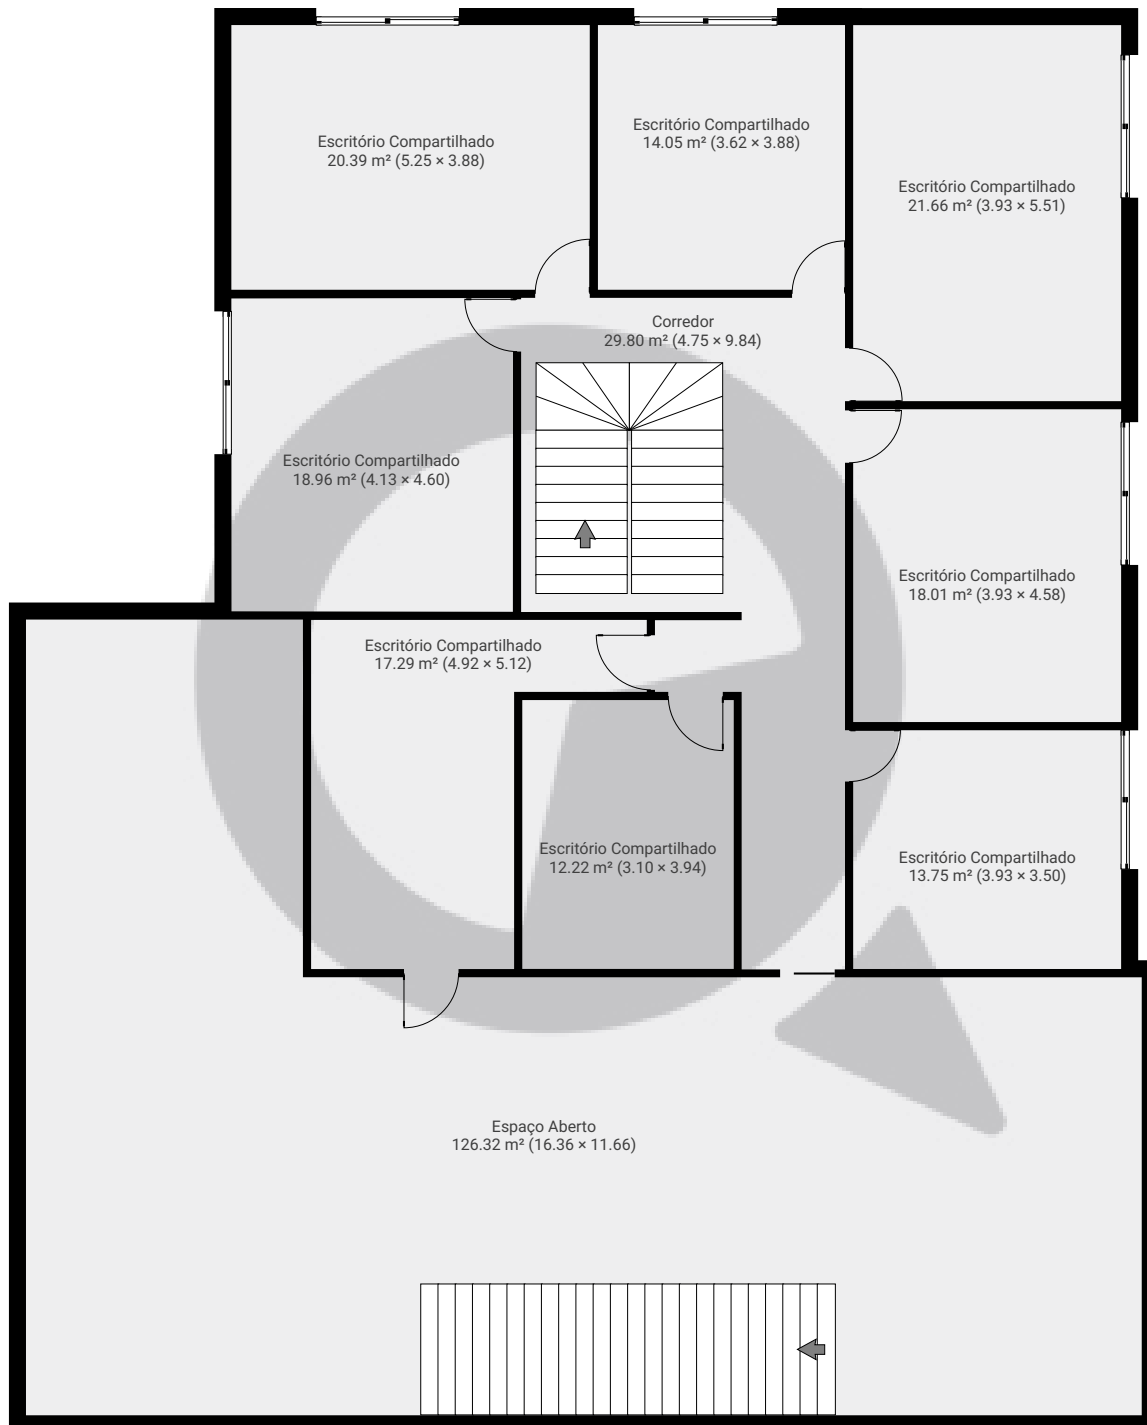

ESTA PLANTA É FORNECIDA SEM QUALQUER TIPO DE GARANTIA E PRECISÃO DE MEDIDAS.

0 1 2 3 4 5m
1:111
Page 2/2