



▼ Andar Térreo

ÁREA TOTAL: 211.77 m² • ÁREA DE MORADIA: 211.77 m² • CÔMODOS: 12

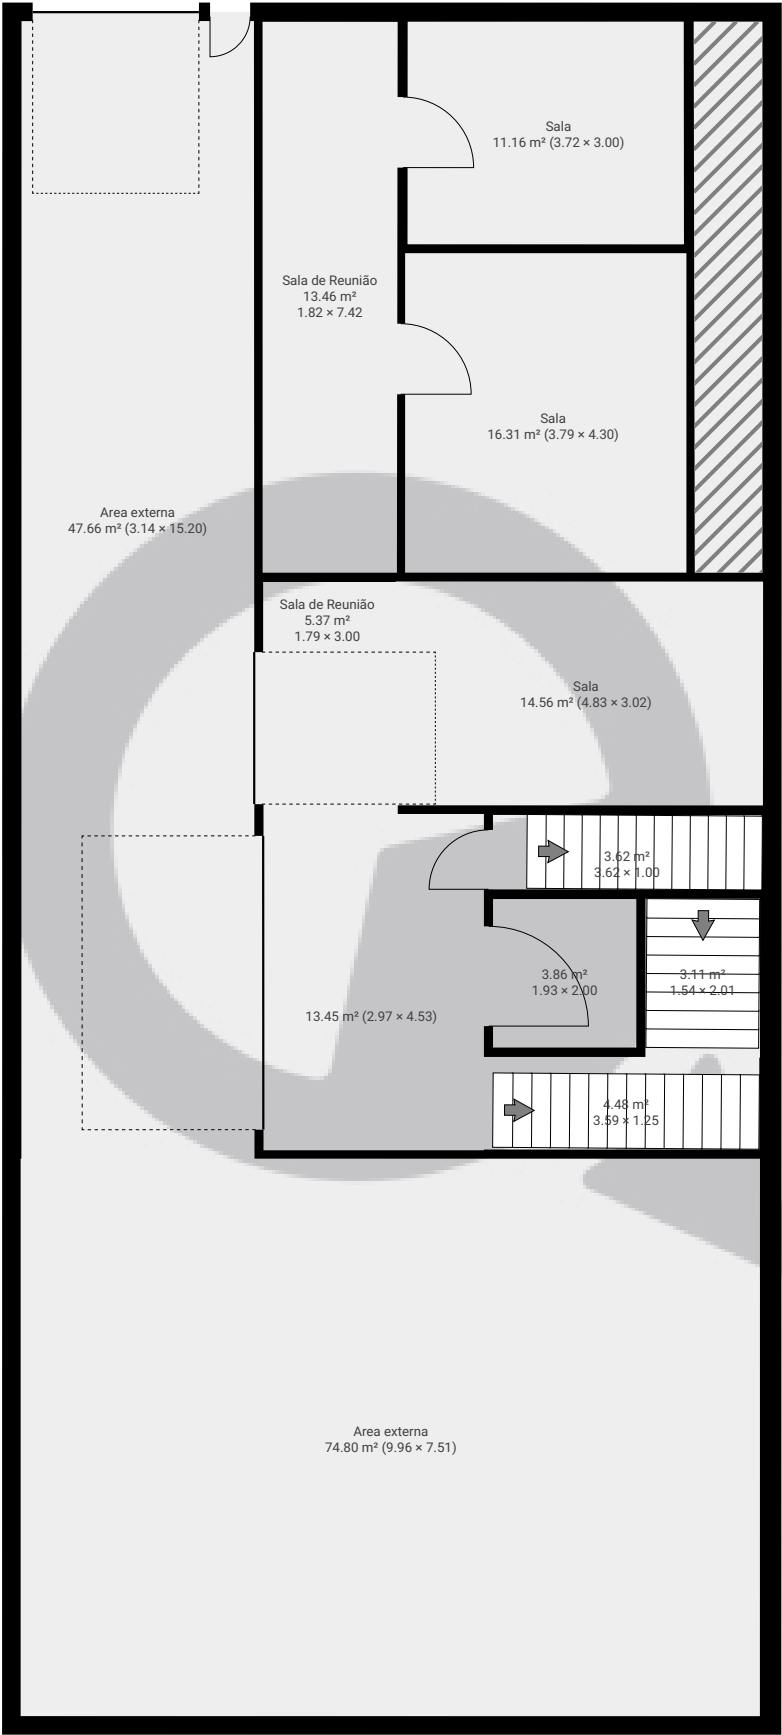

▼ 1º Piso

ÁREA TOTAL: 144.44 m² • ÁREA DE MORADIA: 144.44 m² • CÔMODOS: 13

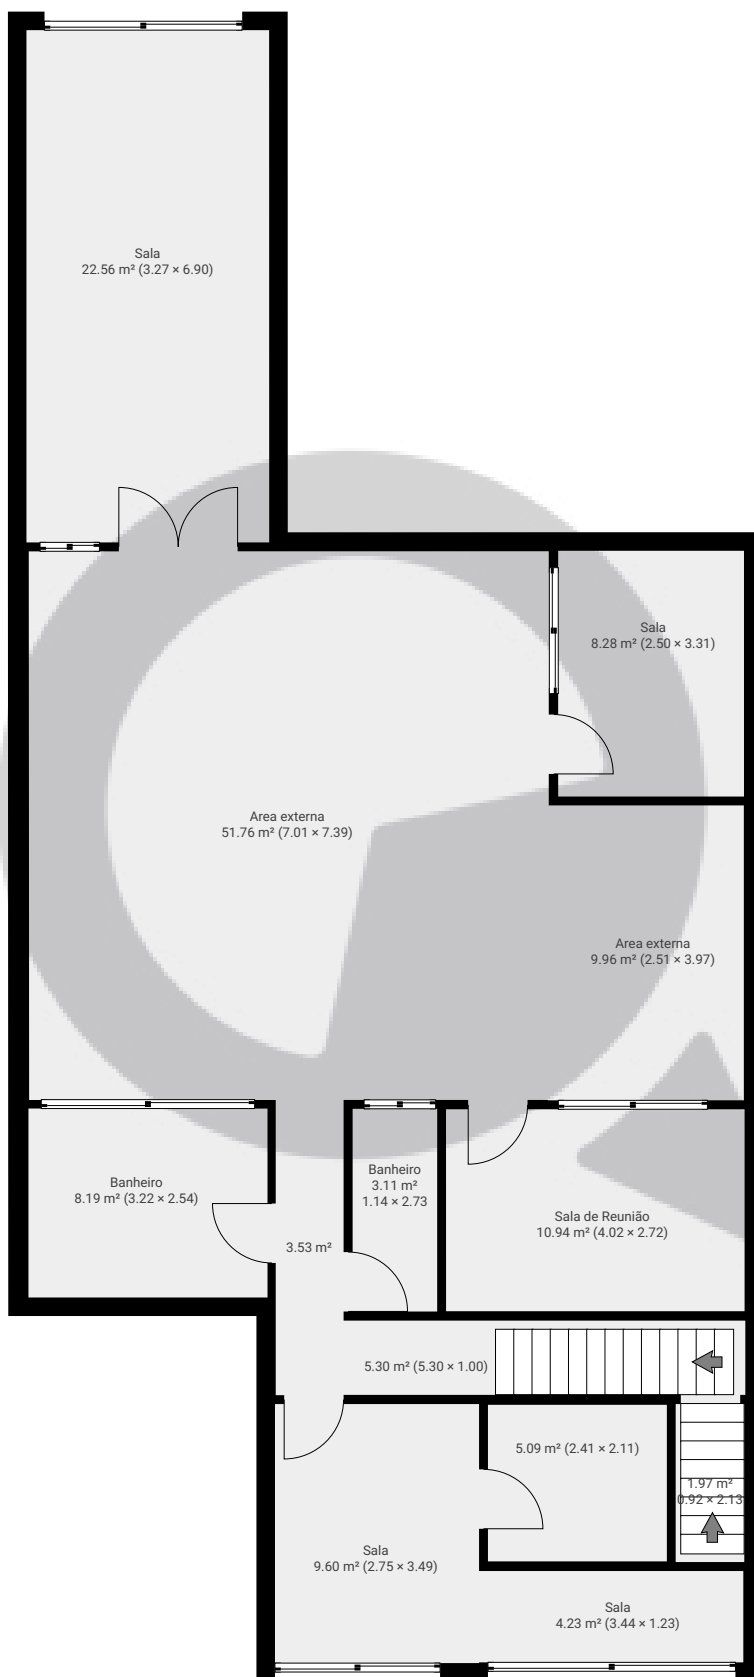


ESTA PLANTA É FORNECIDA SEM QUALQUER TIPO DE GARANTIA E PRECISÃO DE MEDIDAS.

0 1 2 3 4m
1:102
Page 2/3

▼ Cave

ÁREA TOTAL: 138.75 m² • ÁREA DE MORADIA: 138.75 m² • CÔMODOS: 12

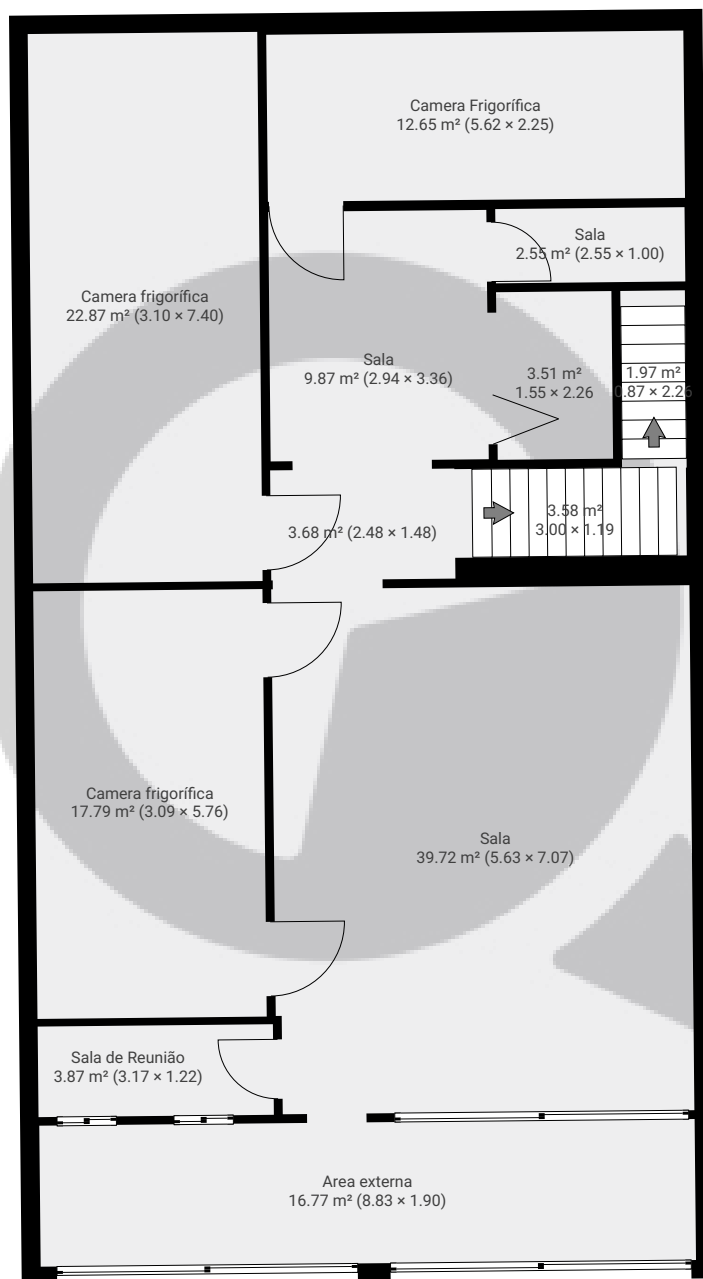

ESTA PLANTA É FORNECIDA SEM QUALQUER TIPO DE GARANTIA E PRECISÃO DE MEDIDAS.

0 1 2 3 4m
1:102
Page 3/3