


Meu novo projeto

Estrada Do Embu, 949, Cotia, São Paulo, Brasil
ÁREA TOTAL: 917.46 m² • ÁREA DE MORADIA: 733.04 m² • PISOS: 2 • CÔMODOS: 23




▼ Andar Térreo

ÁREA TOTAL: 565.43 m² • ÁREA DE MORADIA: 381.02 m² • CÔMODOS: 13

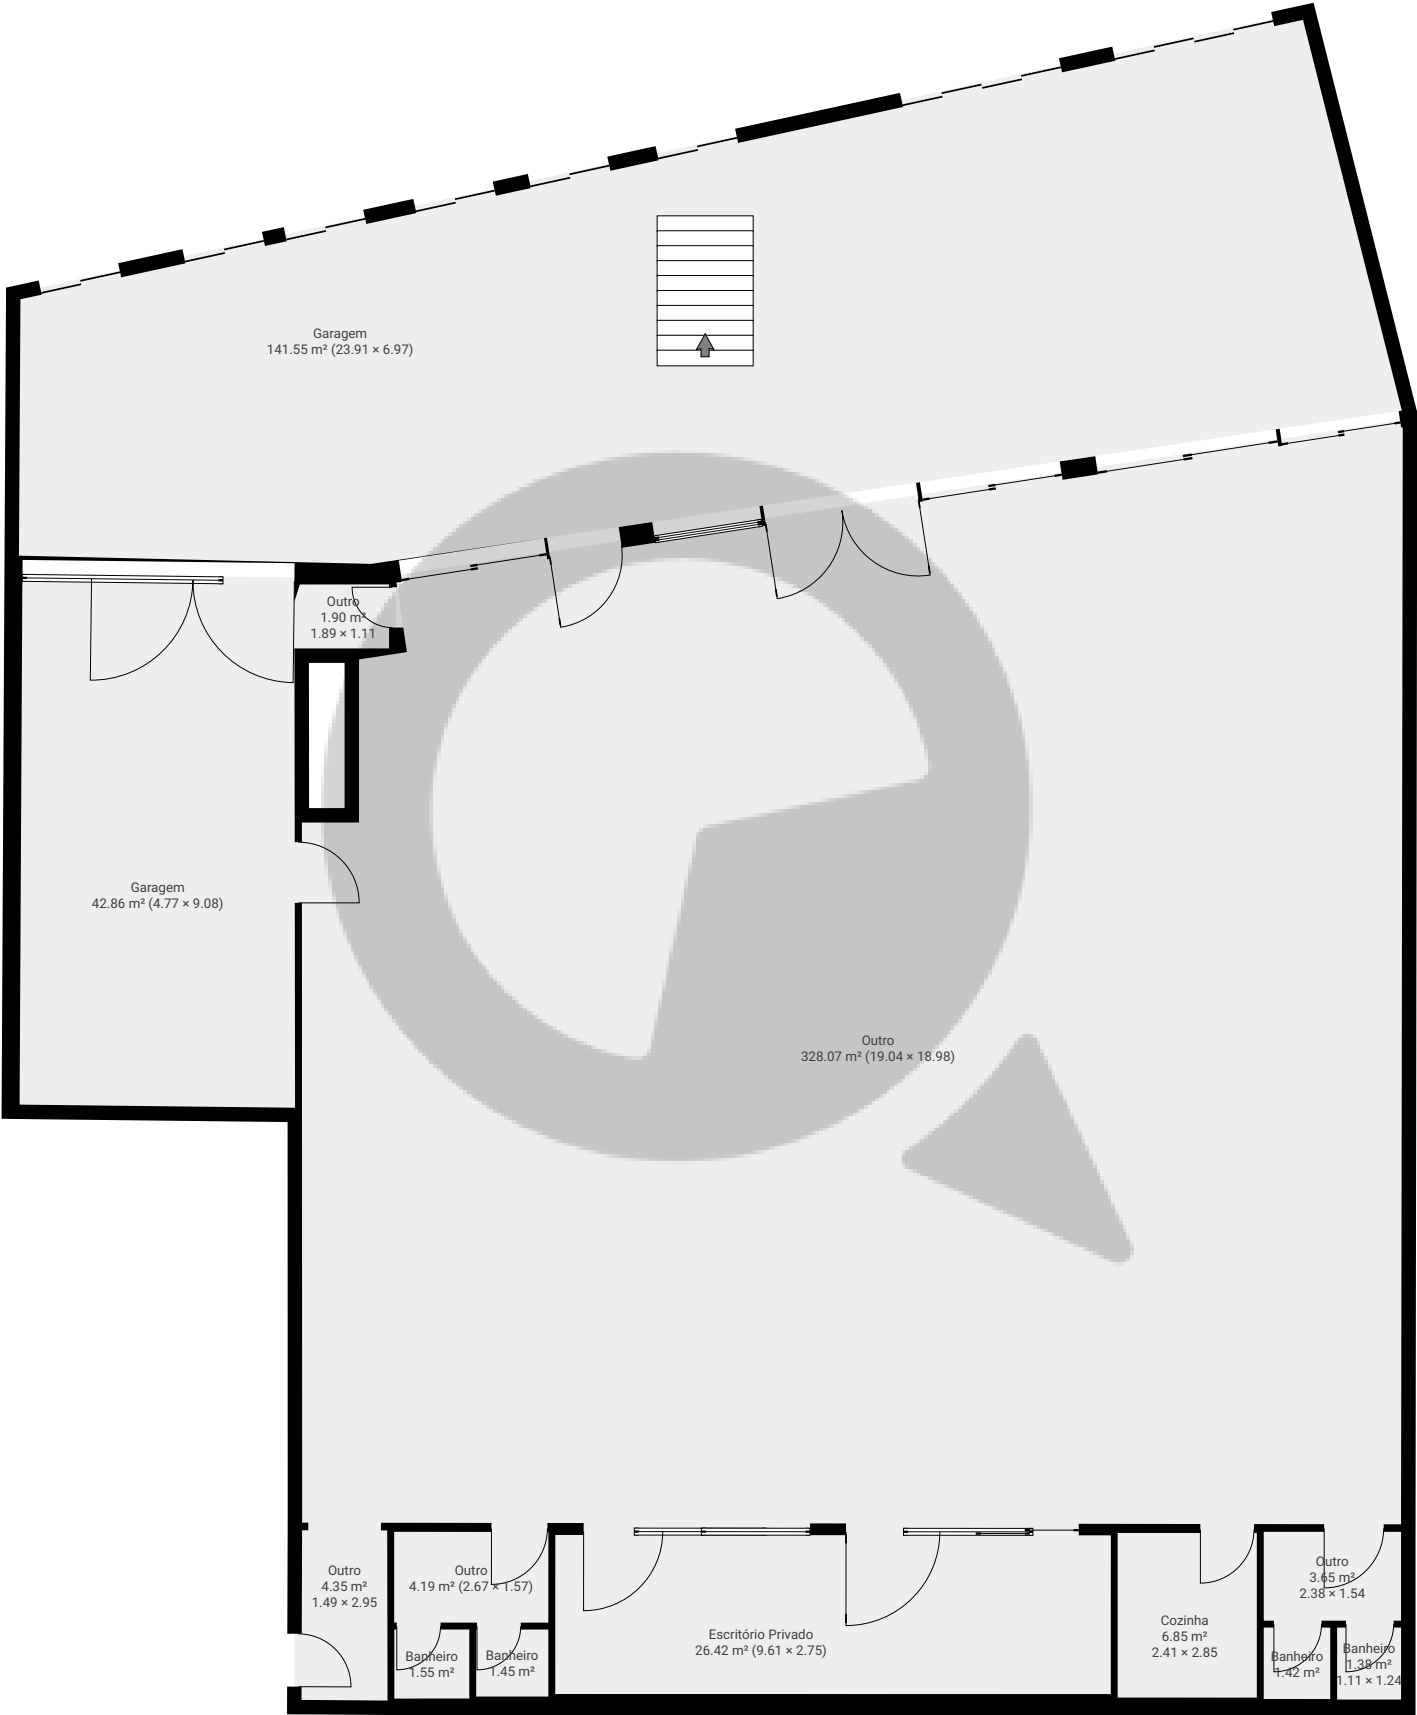

ESTA PLANTA É FORNECIDA SEM QUALQUER TIPO DE GARANTIA E PRECISÃO DE MEDIDAS.

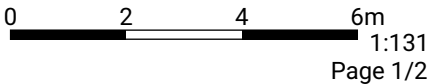

Meu novo projeto

Estrada Do Embu, 949, Cotia, São Paulo, Brasil

ÁREA TOTAL: 917.46 m² • ÁREA DE MORADIA: 733.04 m² • PISOS: 2 • CÔMODOS: 23

 SuaQuadra

▼ 1º Piso

ÁREA TOTAL: 352.02 m² • ÁREA DE MORADIA: 352.02 m² • CÔMODOS: 10



ESTA PLANTA É FORNECIDA SEM QUALQUER TIPO DE GARANTIA E PRECISÃO DE MEDIDAS.

0 2 4 6m
1:131
Page 2/2