

Rua Osório Duque Estrada 39


Rua Osório Duque Estrada 39, 04001-120, São Paulo, BR

ÁREA TOTAL: 298.48 m² • ÁREA DE MORADIA: 298.48 m² • PISOS: 2 • CÔMODOS: 25



▼ Andar Térreo

ÁREA TOTAL: 161.69 m² • ÁREA DE MORADIA: 161.69 m² • CÔMODOS: 14

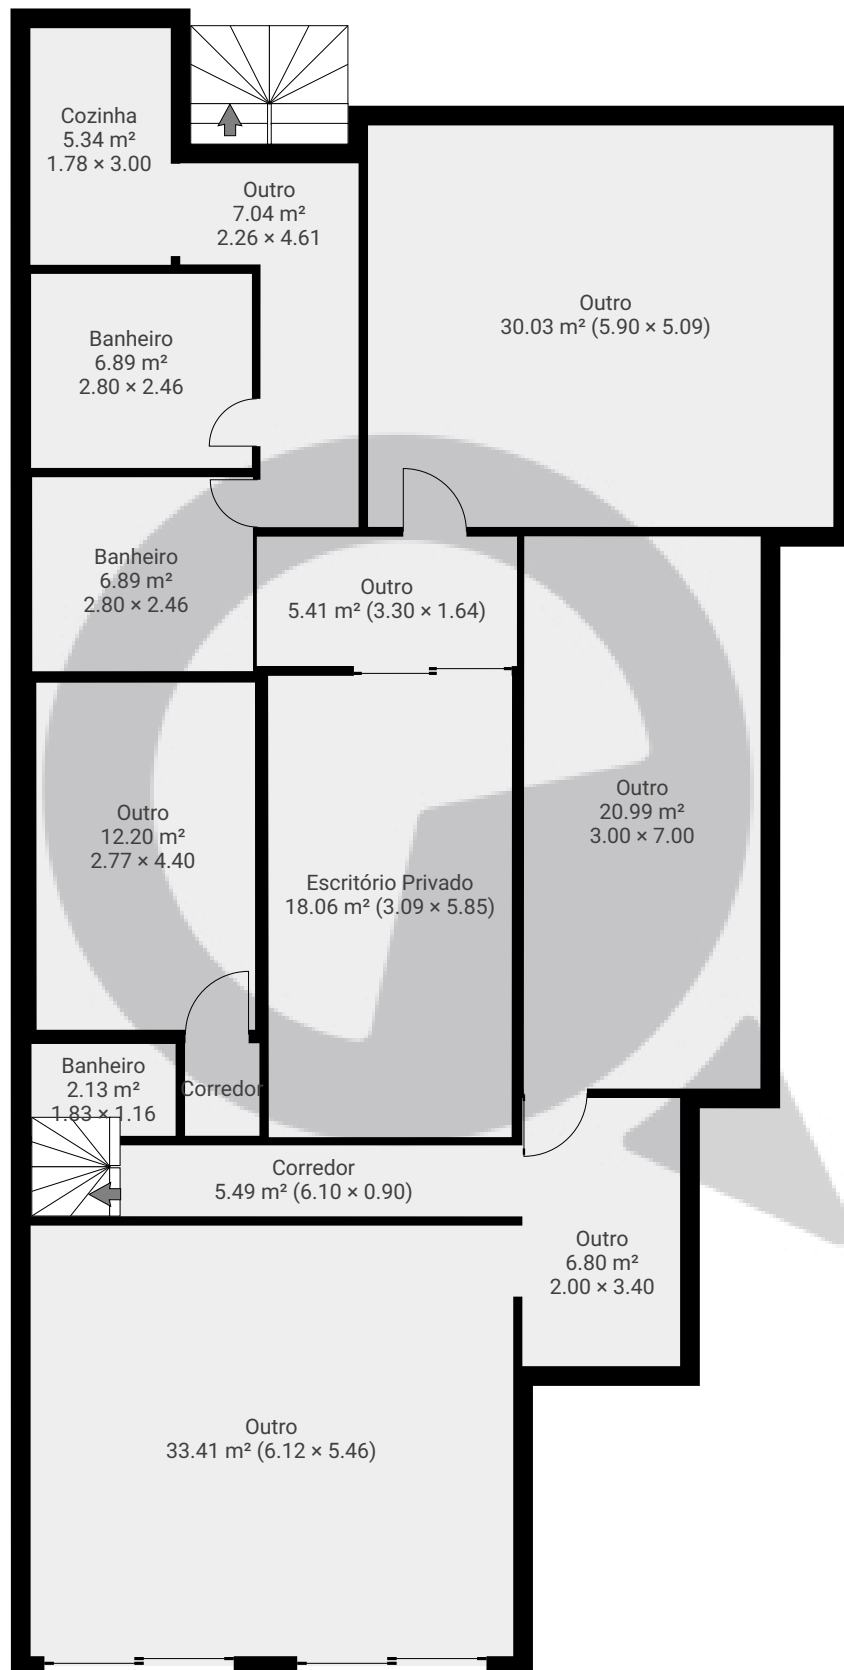

ESTA PLANTA É FORNECIDA SEM QUALQUER TIPO DE GARANTIA E PRECISÃO DE MEDIDAS.

0 1 2 3 4m
1:96

Page 1/2

Rua Osório Duque Estrada 39


Rua Osório Duque Estrada 39, 04001-120, São Paulo, BR

ÁREA TOTAL: 298.48 m² • ÁREA DE MORADIA: 298.48 m² • PISOS: 2 • CÔMODOS: 25



▼ 1º Piso

ÁREA TOTAL: 136.79 m² • ÁREA DE MORADIA: 136.79 m² • CÔMODOS: 11

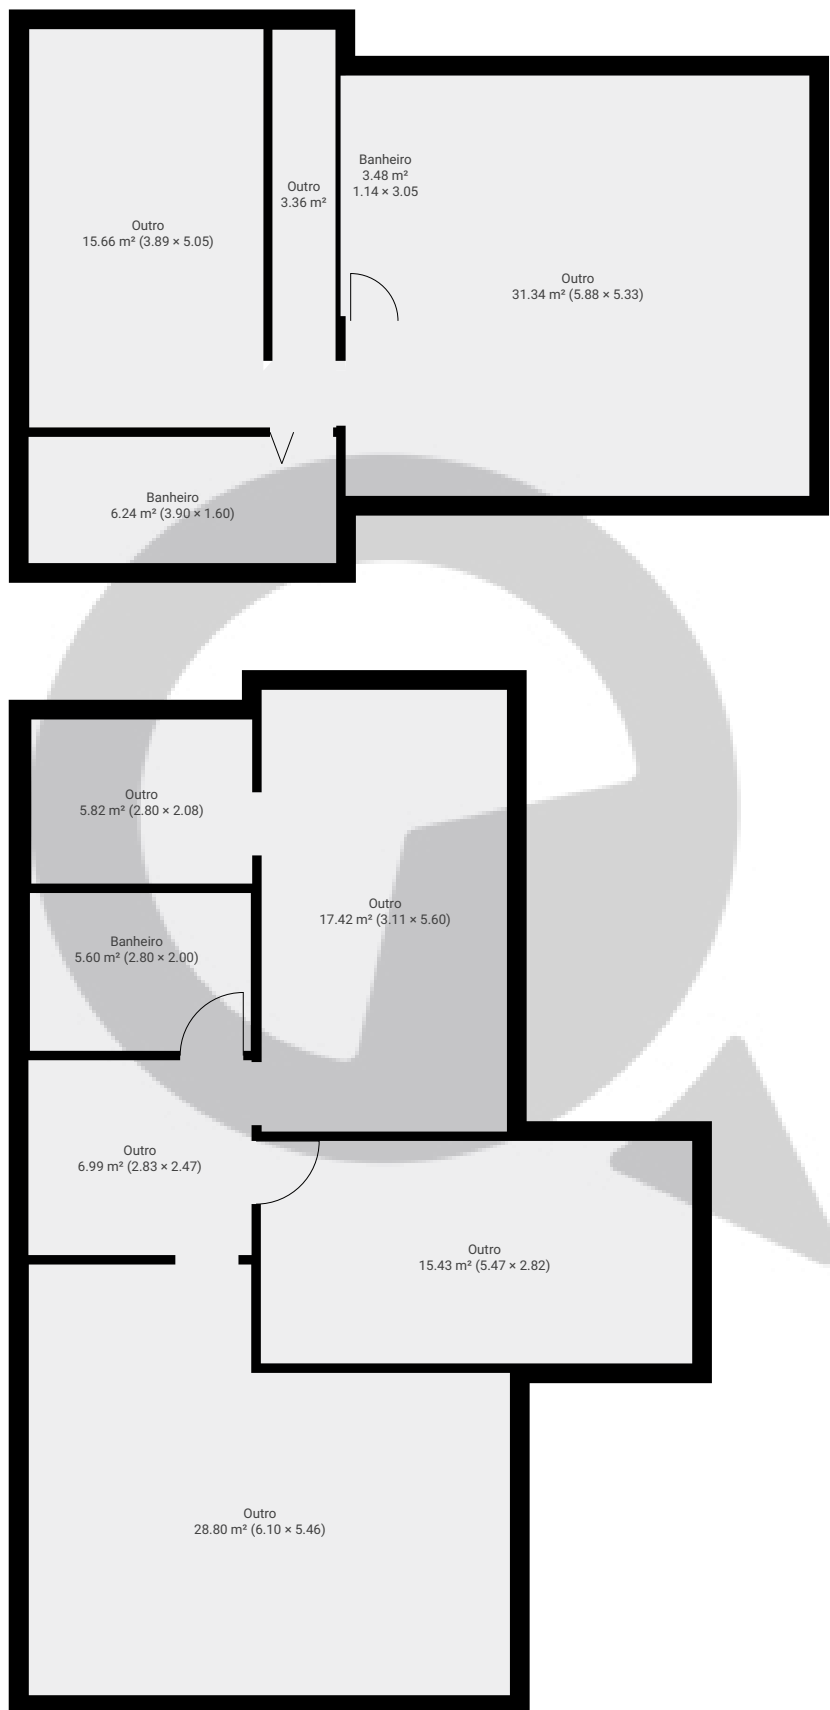

ESTA PLANTA É FORNECIDA SEM QUALQUER TIPO DE GARANTIA E PRECISÃO DE MEDIDAS.

0 1 2 3 4m
1:96

Page 2/2