



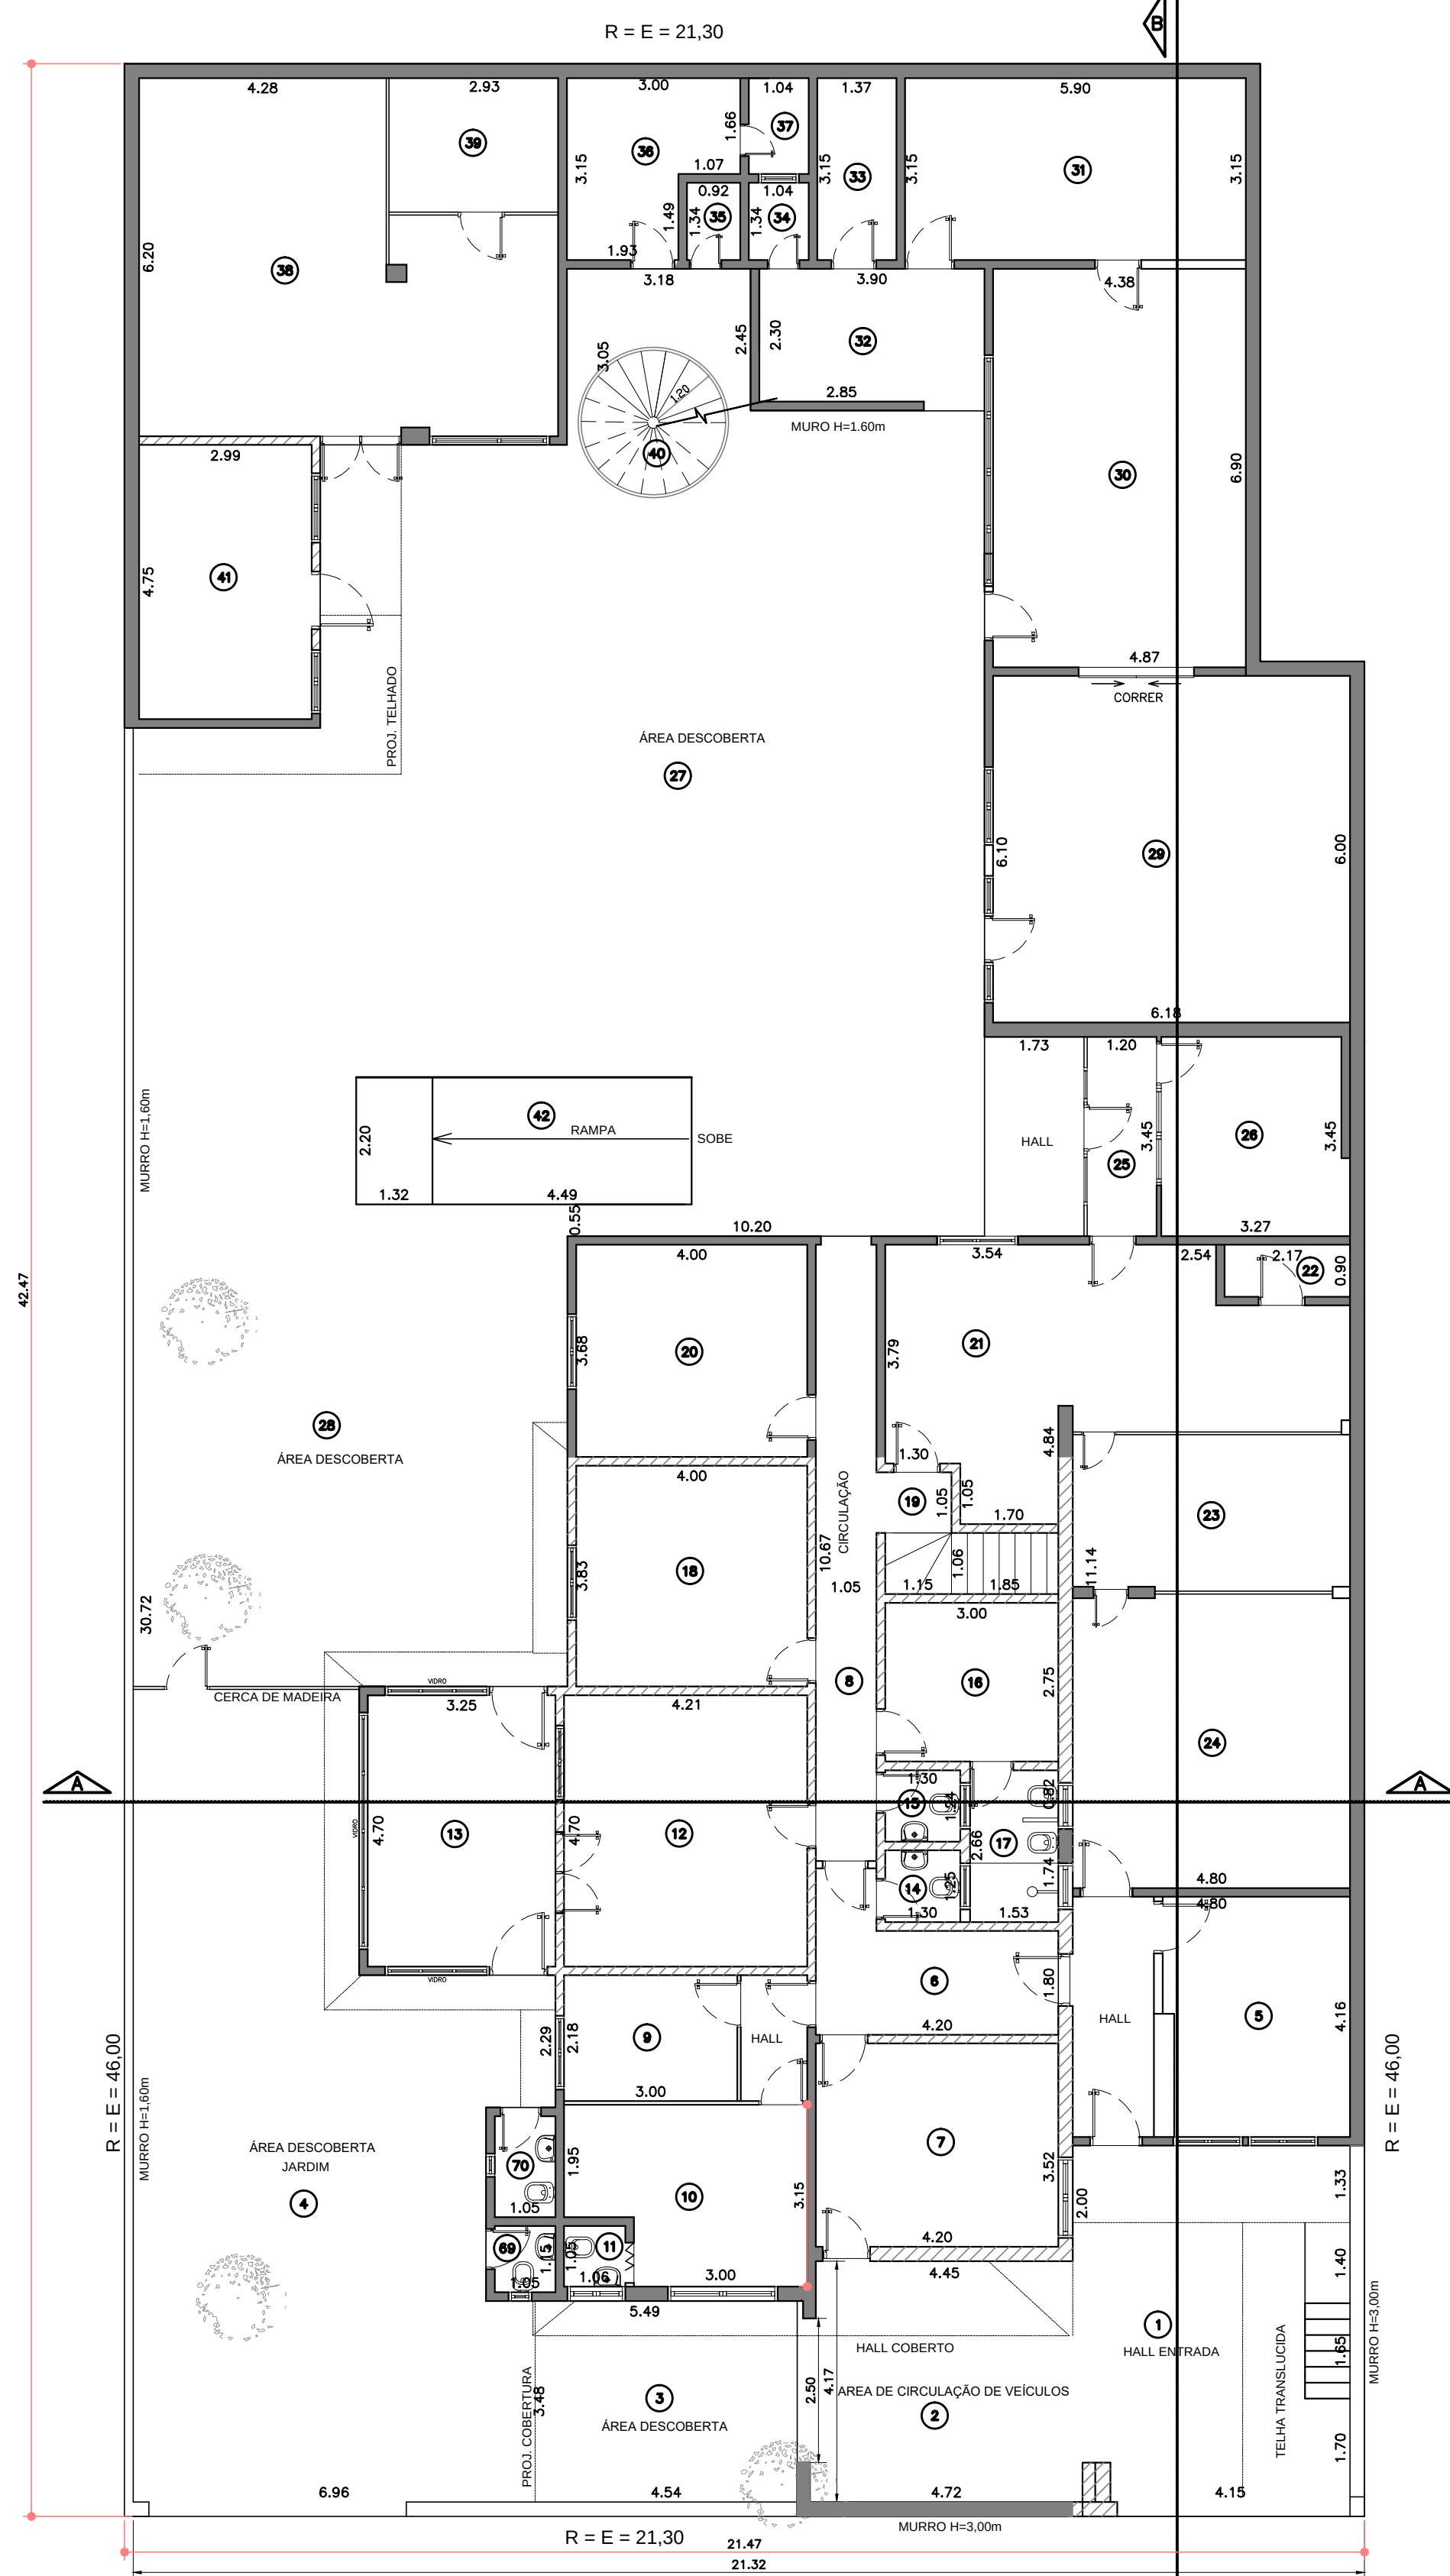


PAVIMENTO TERREO


AV. VEREADOR JOSE DINIZ

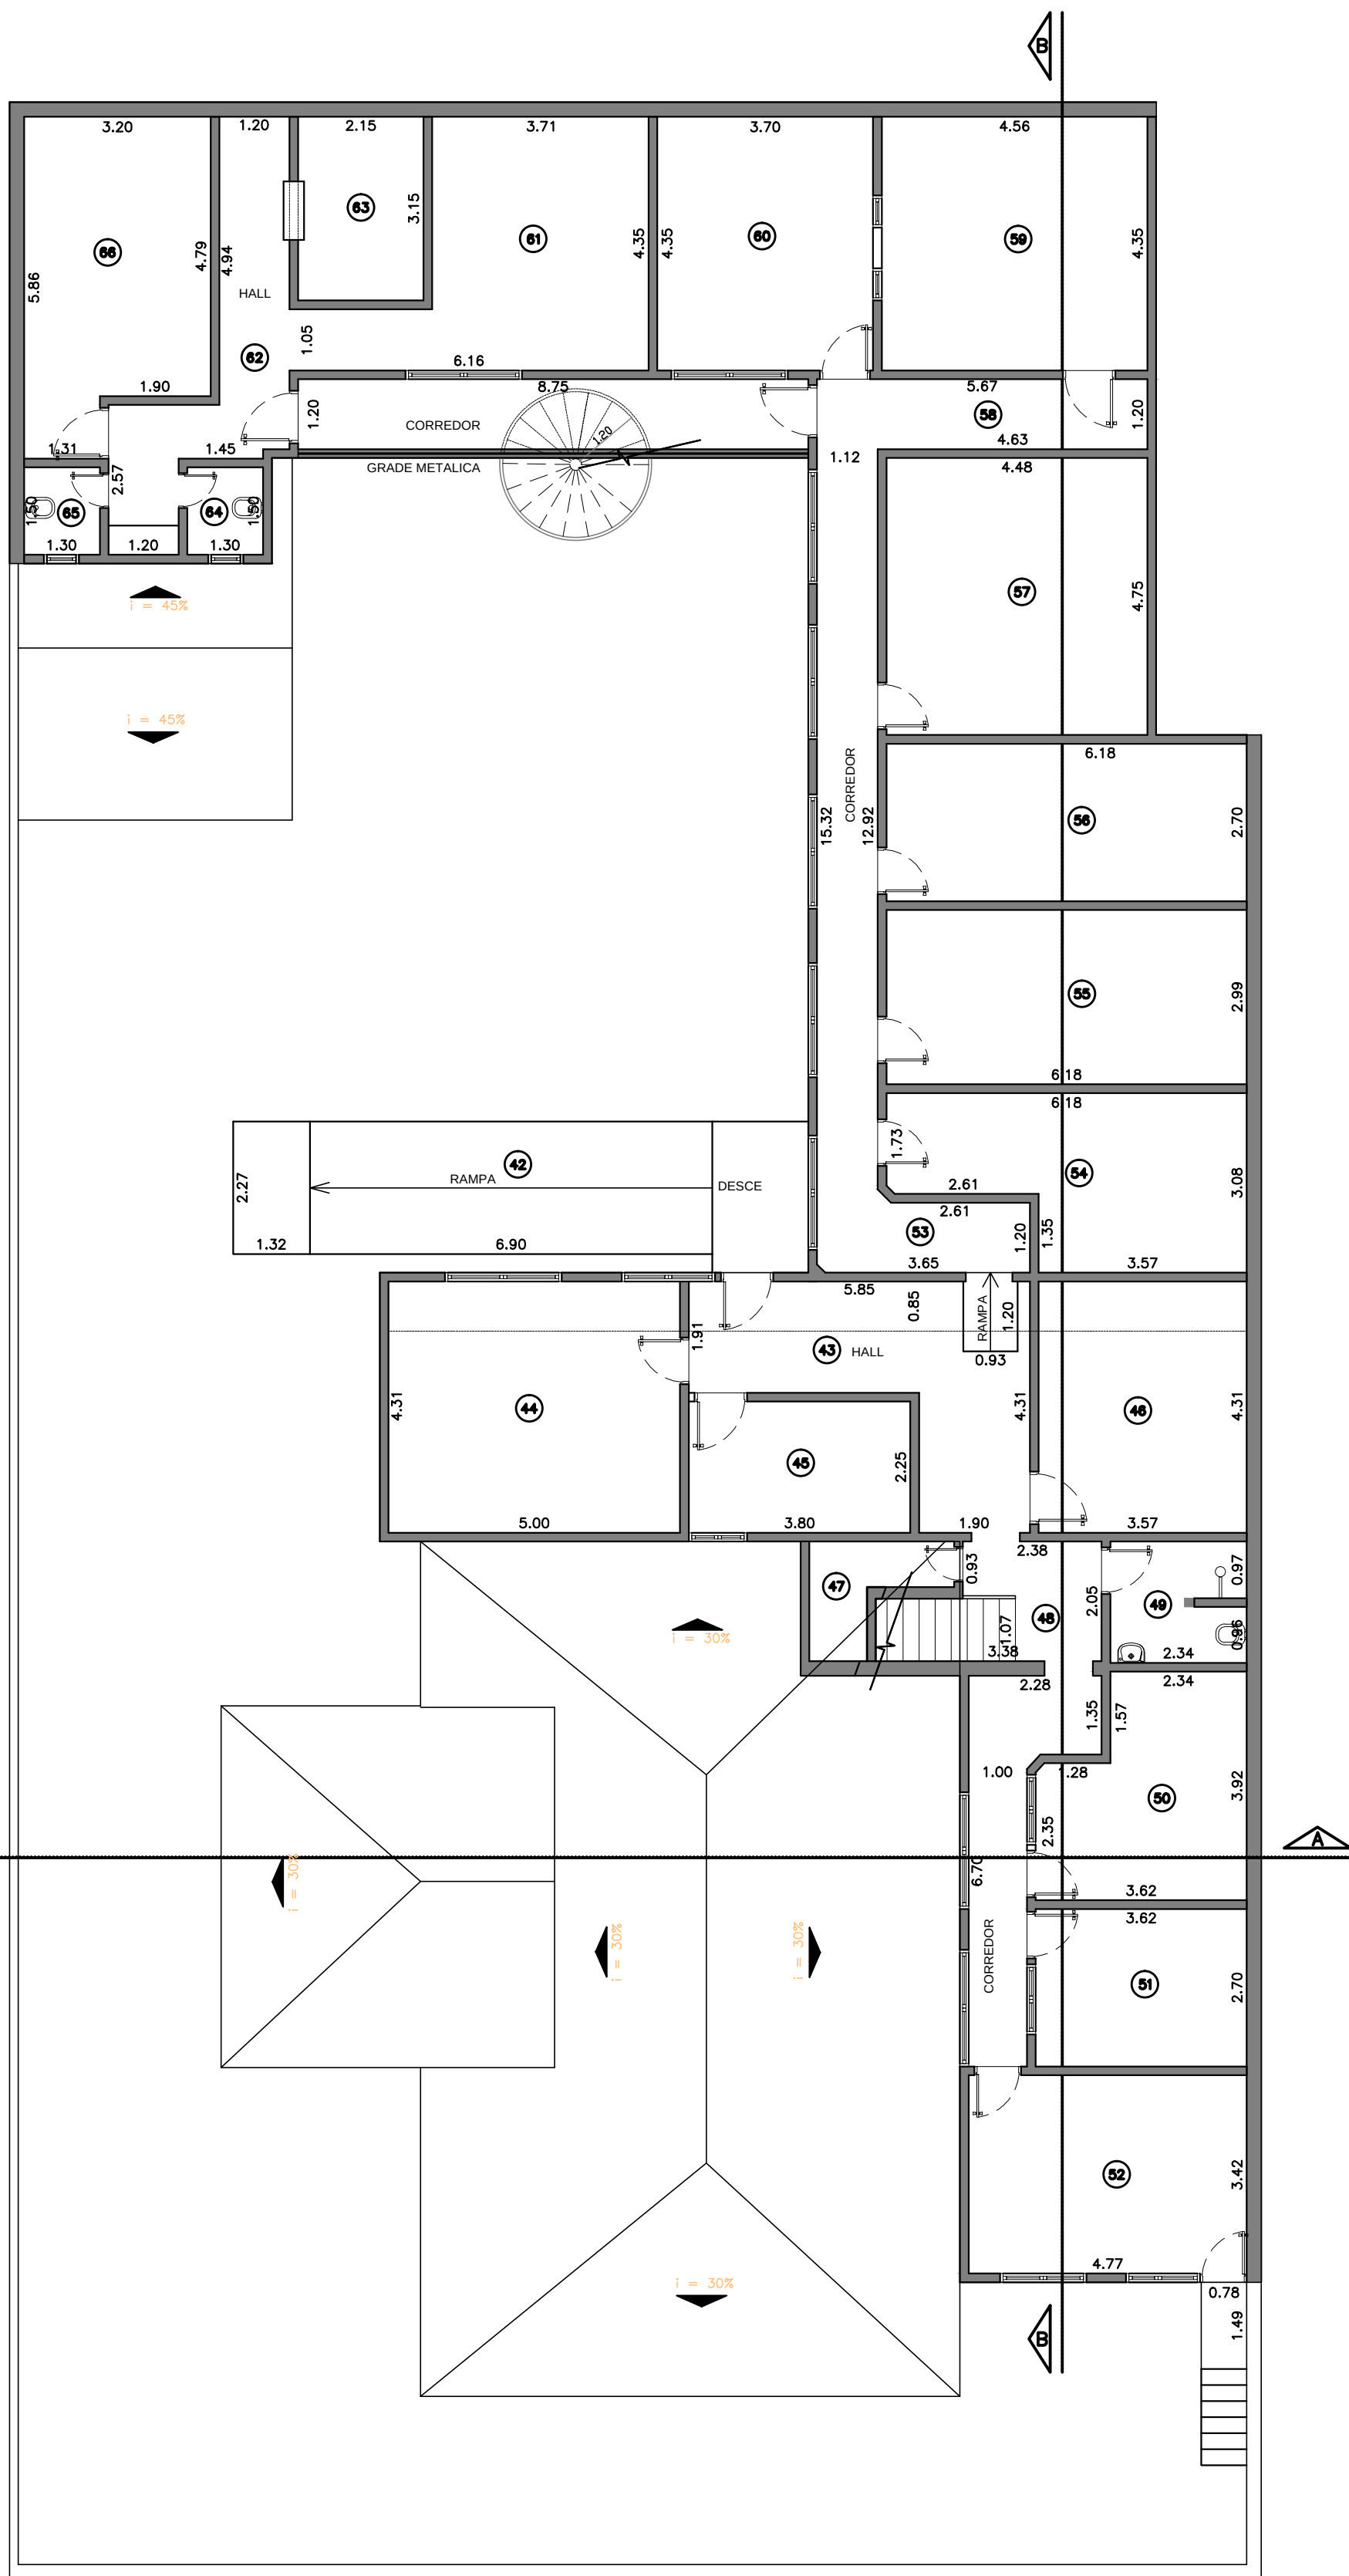


PAVIMENTO INTERMEDIÁRIO

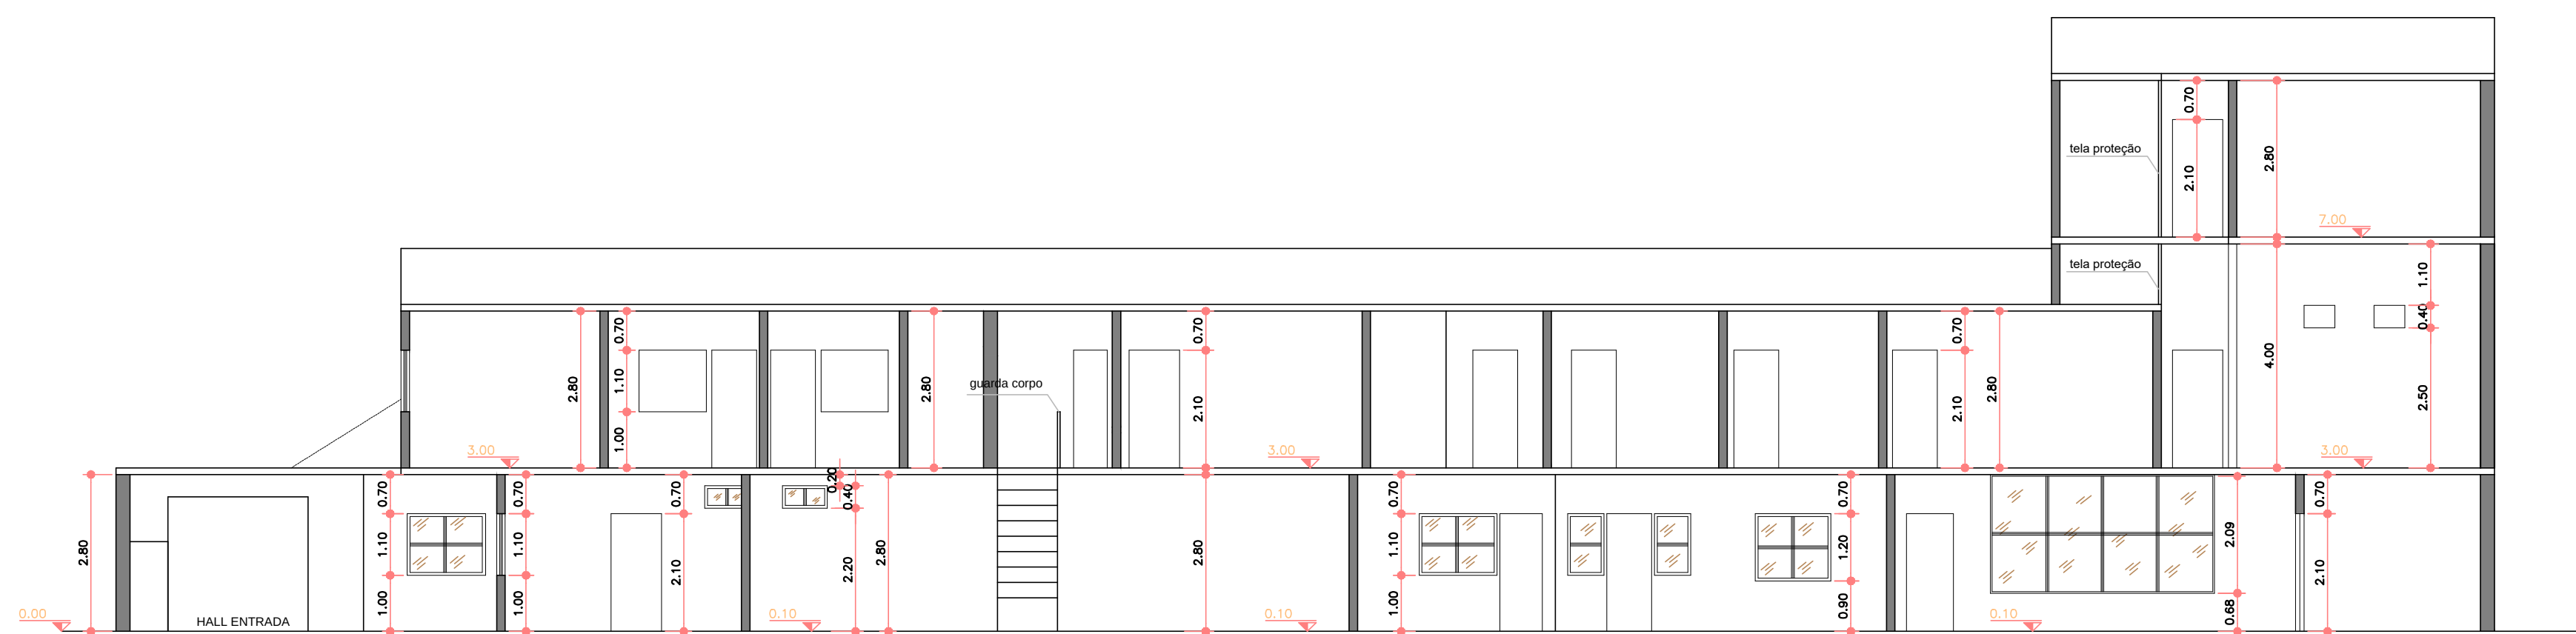


CORTE BB

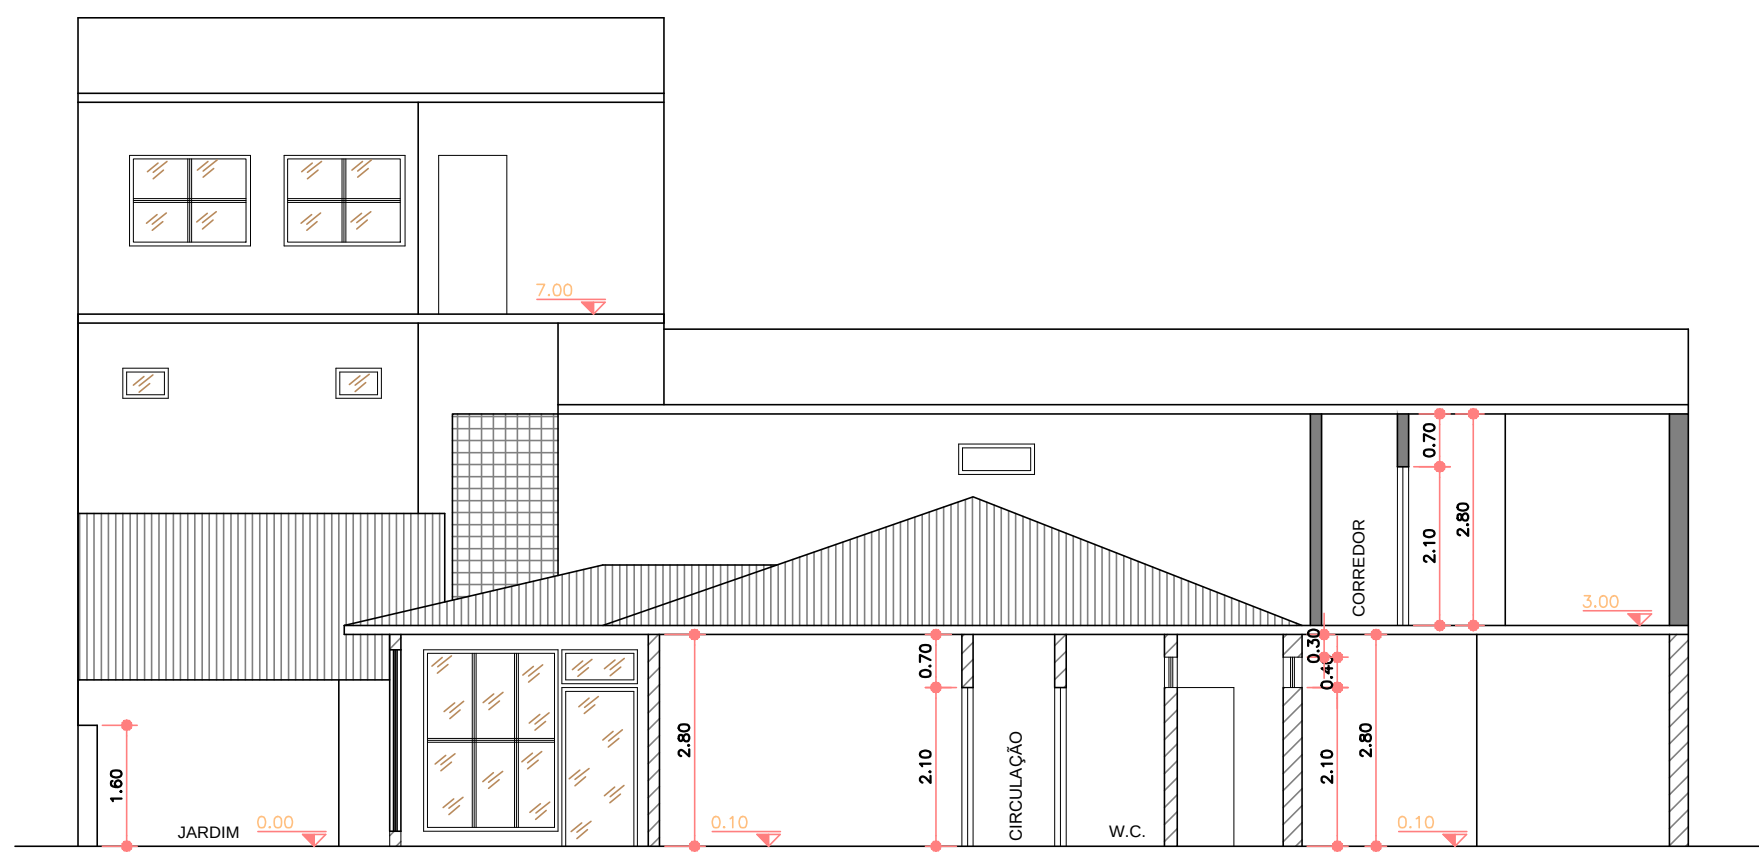

CORTE AA

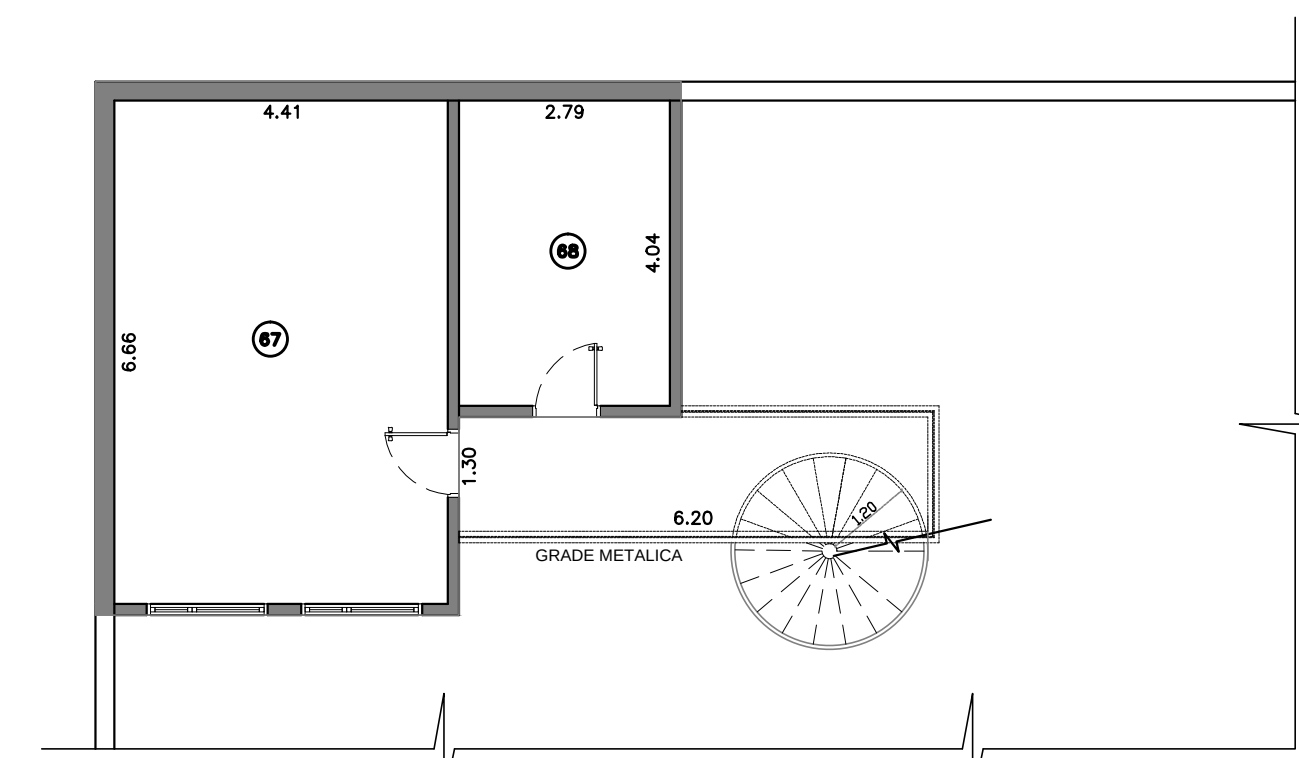


PAVIMENTO SUPERIOR

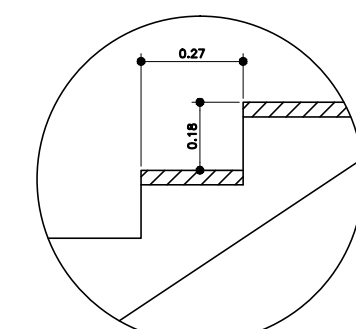

DETALHE - ESCADA
escala 1:20



FACHADA LATERAL

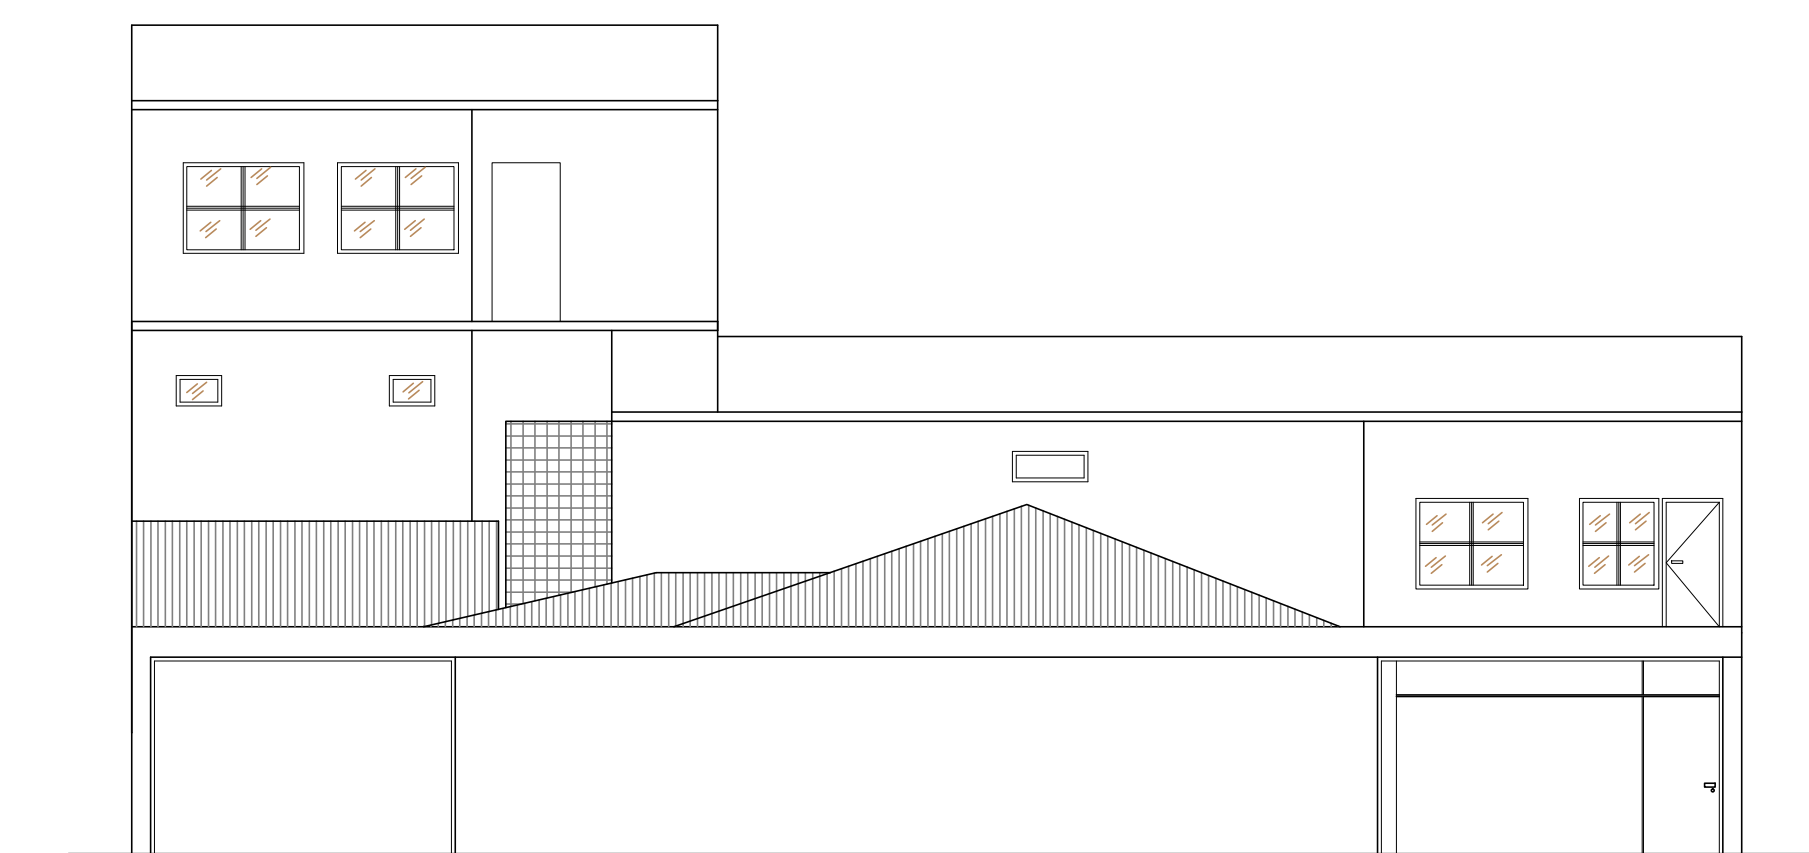

FACHADA AV. VEREADOR JOSE DINIZ

NOTAS:
O PROJETO ATENDE A LEI 11.228/92 DO C.O.E.
-INSTALAÇÕES PREDIAS CONFORME CAP. 8 SEÇÃO 9.3 E SUBITEMS 1.2 E 3.
-IMPLANTAÇÃO, AERAÇÃO E INSOLAÇÃO CONFORME CAP. 10 SEÇÃO 10 SUBITEMS 2, 3 E 4.
-ABERTURAS (PORTAS E JANELAS) CONFORME CAP. 11 SEÇÃO 2 SUBITEMS 2.3,4,5 E 6.
-AS ESCADAS ATENDERÃO AO CAP. 12 SEÇÃO 3 SUBITEM 1.
-GUA REBAIXADA CAP. 13 SEÇÃO 1.1
-SANTUÁRIOS ZONE. CAP. 14 SEÇÃO 1.2
-15M DA ÁREA DO LOTE PERMEÁVEL CONFORME CAP. 15 SEÇÃO 1.5
EXISTE RESERVA PÚBLICA DE ESGOTO.
O PROJETO ATENDE O DECRETO 32.328/92.
O PROJETO ATENDE A TABELA 11A DO DEC. 32.328/92 QUANTO A ILUMINAÇÃO E VENT.
ART. 27 QUANTO AO ATENDIMENTO DAS NORMAS TÉCNICAS OFICIAIS DA ABNT, SERÁ PLANTADA UMA ÁRVORE EM FRENTE AO LOTE CONFORME A LEI 10.940/91 SERÃO ATENDIDOS OS DECRETOS 24.714/87 ART. 1.2 E 3 E 27.011/88 PARA GÁS COMBUSTÍVEL.
DECLARO, SOB AS PENAS DA LEI, QUE SERÃO ATENDIDOS OS PARÂMETROS DE INCOMODIDADE E CONDIÇÕES DE INSTALAÇÃO ESTABELECIDOS NOS QUADROS Nº 02/A A 02/F, ANEXOS À PARTE III DA LEI Nº 13.885/04 E CÁLCULO DE VAGAS.
HÁ ÁRVORES NO LOTE.
HÁ ÁRVORES, POSTES E BOCA-DE-LOBO NO PASSEIO.
O PROJETO ATENDE INTEGRALMENTE A LEI 11.228/92 E AO DECRETO 32.328/92 ATENDE TABELA 11.A - DO DECRETO 32.328/92
CLASSIFICAÇÃO DA VIA: COLETORES
LARGURA DA VIA: 15,90m

LEGENDA


- A DEMOLIR
- EXISTENTE REGULAR
- A REGULARIZAR
- MURO
- 50 LOCALIZAÇÃO DOS AMBIENTES

PROJETO COMPLETO

FOLHA ÚNICA

assunto: PROJETO DE ARQUITETURA
IDENTIFICAÇÃO DOS AMBIENTES - ESCOLA TRILHA
proprietário: JOÃO LUIS RICARDO VIEIRA CENAMO E
ALESSANDRA MARIA FLAVIA PERASSO CENAMO
local: AV. VEREADOR JOSE DINIZ, 1548, ALTO DA BOA VISTA,
SÃO PAULO - SP - CEP: 04604-002
codlog: 10918-5
contribuinte: 068.074.0003-0
escala: 1:100

zona de uso: SA ZER102
cat. de uso: ZCLZ-II
tipo de via: coletora
largura da via: 12 m

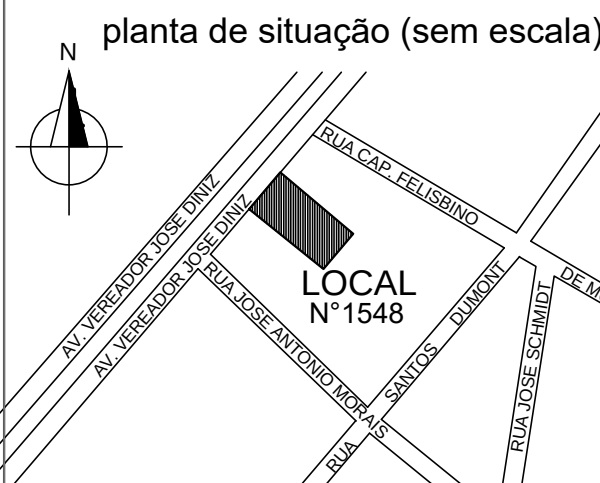

Declaro que a aprovação da edificação não implica no reconhecimento por parte da prefeitura do direito de propriedade do terreno
Declaro que não constam em documento público devidamente matriculado no registro de imóveis as obrigações contratuais previstas no artigo 247 da lei 13.885/04

JOÃO LUIS RICARDO VIEIRA CENAMO
PROPRIETÁRIO.

ALESSANDRA MARIA FLAVIA PERASSO CENAMO
PROPRIETÁRIO.

AUTOR DO PROJETO
ENGº ANTONIO AUGUSTO GUARIGLIA
CREA-SP/000003178
ART Nº 9222/220120131179

RESPONSÁVEL PELA EXECUÇÃO:
ENGº ANTONIO AUGUSTO GUARIGLIA
CREA-SP/000003178
ART Nº 9222/220120131179

ÁREAS m²		TERRENO E = 970,00m²	TERRENO R = 901,17m²	TOTAL
ÁREA	EX REGULAR	ÁREGULARIZADA		
TERRENO	288,00	307,00		595,00
INTERMEDIÁRIO		360,00		360,00
QUADRO		47,00		47,00
TOTAL	288,00	717,41		1.005,41

10-4-37 CA-136