Avenida caminho do mar 1850 Sala 52, Rudge Ramos

ÁREA TOTAL: 61.69 m² • **ÁREA DE MORADIA:** 61.69 m² • **PISOS:** 1 • **CÔMODOS:** 7

SuaQuadra

▼ 5º Piso

ÁREA TOTAL: 61.69 m² • **ÁREA DE MORADIA:** 61.69 m² • **CÔMODOS:** 7

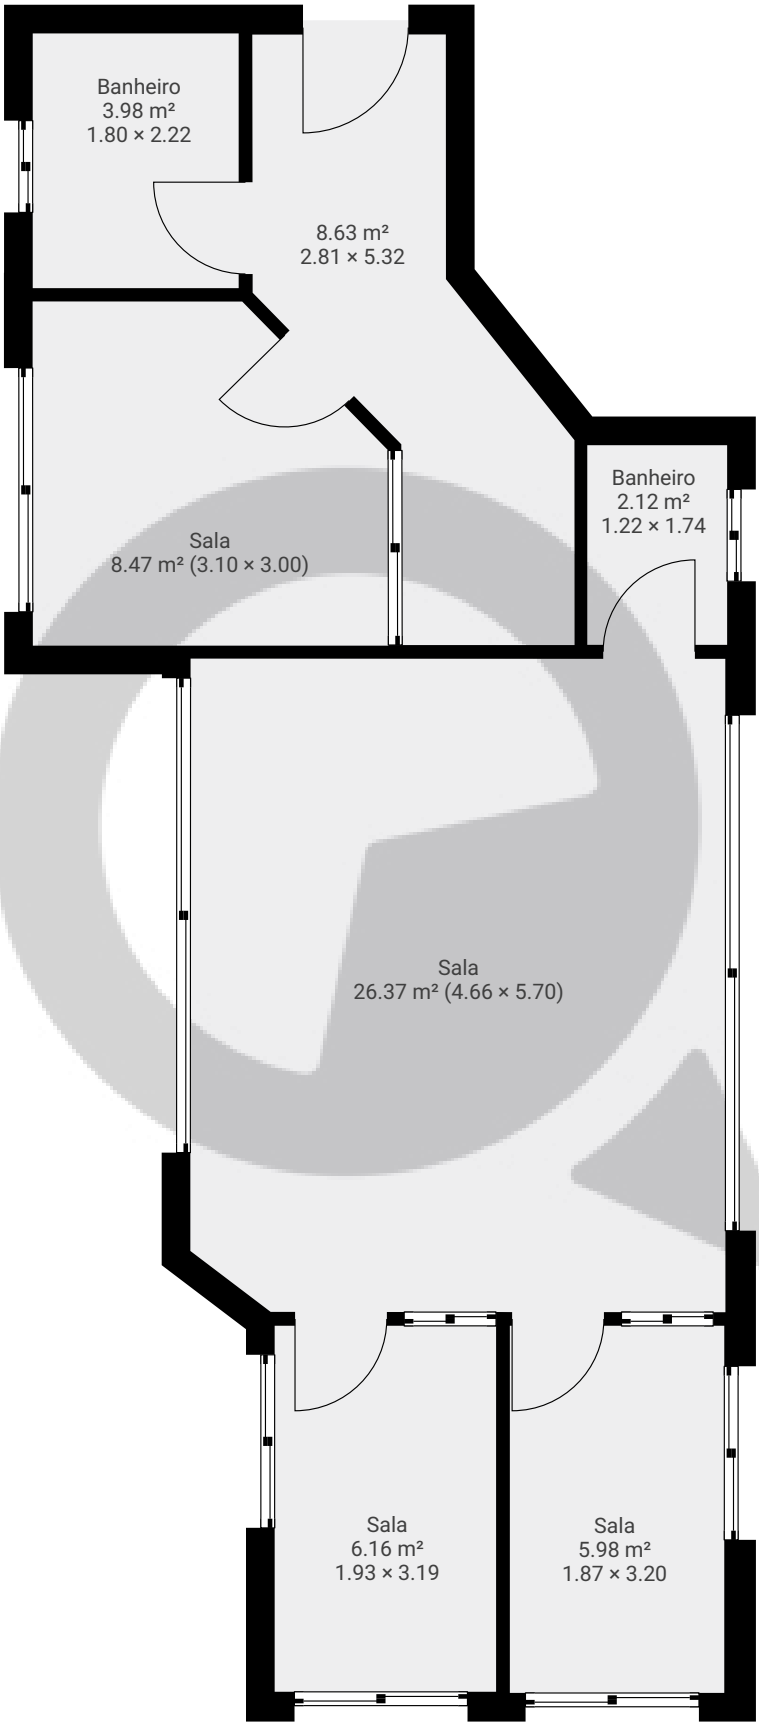

ESTA PLANTA É FORNECIDA SEM QUALQUER TIPO DE GARANTIA E PRECISÃO DE MEDIDAS.

0 1 2 3m

1:66

SuaQuadra
atendimento@suaquadra.com.br
Rua Purpurina, 400, São Paulo, SP, Brasil
www.suaquadra.com.br
11 93618-8266