Avenida Ipiranga 818 41/42

PISOS: 1 • **CÔMODOS:** 5

SuaQuadra

▼ 4º Piso

CÔMODOS: 5

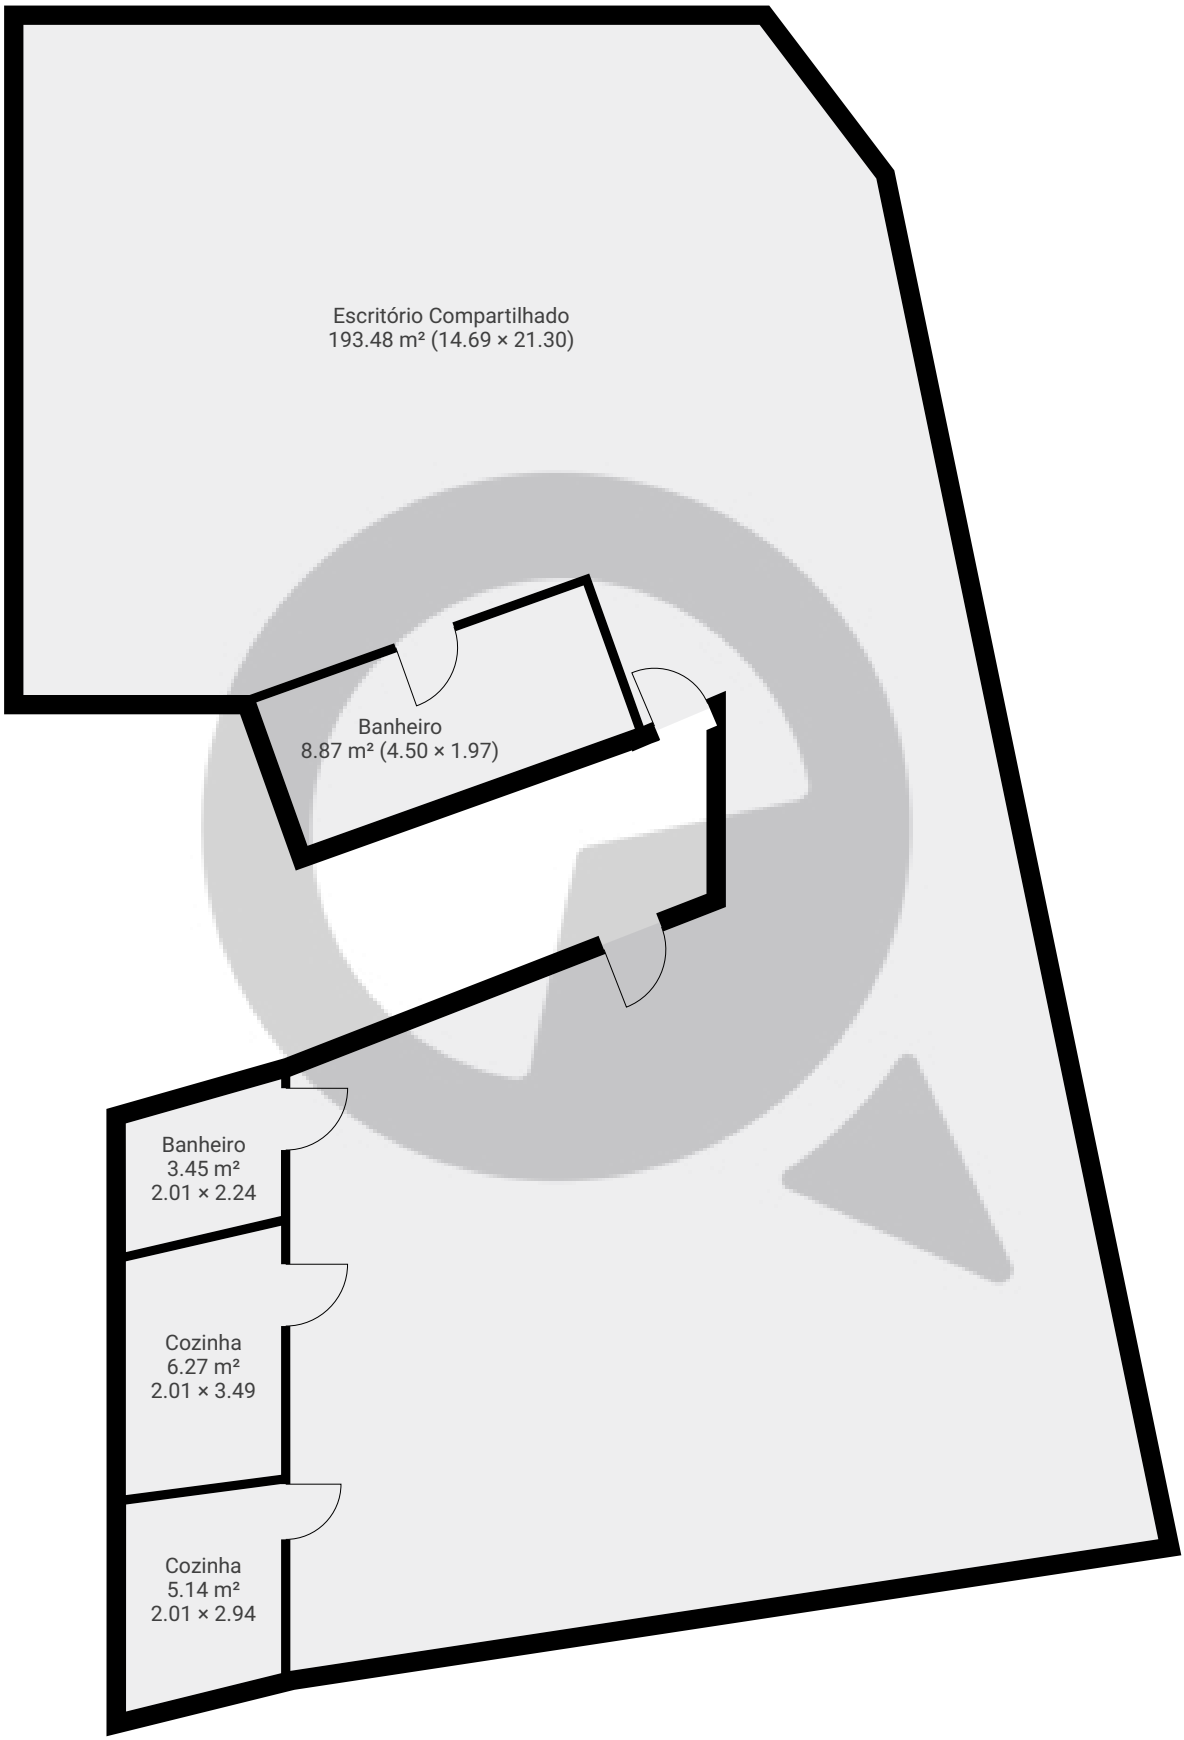

ESTA PLANTA É FORNECIDA SEM QUALQUER TIPO DE GARANTIA E PRECISÃO DE MEDIDAS.

0 1 2 3 4m

1:98

SuaQuadra
atendimento@suaquadra.com.br
Rua Purpurina, 400, São Paulo, SP, Brasil
www.suaquadra.com.br
11 93618-8266