


▼ Andar Térreo

ÁREA TOTAL: 60.44 m² • ÁREA DE MORADIA: 60.44 m² • CÔMODOS: 9

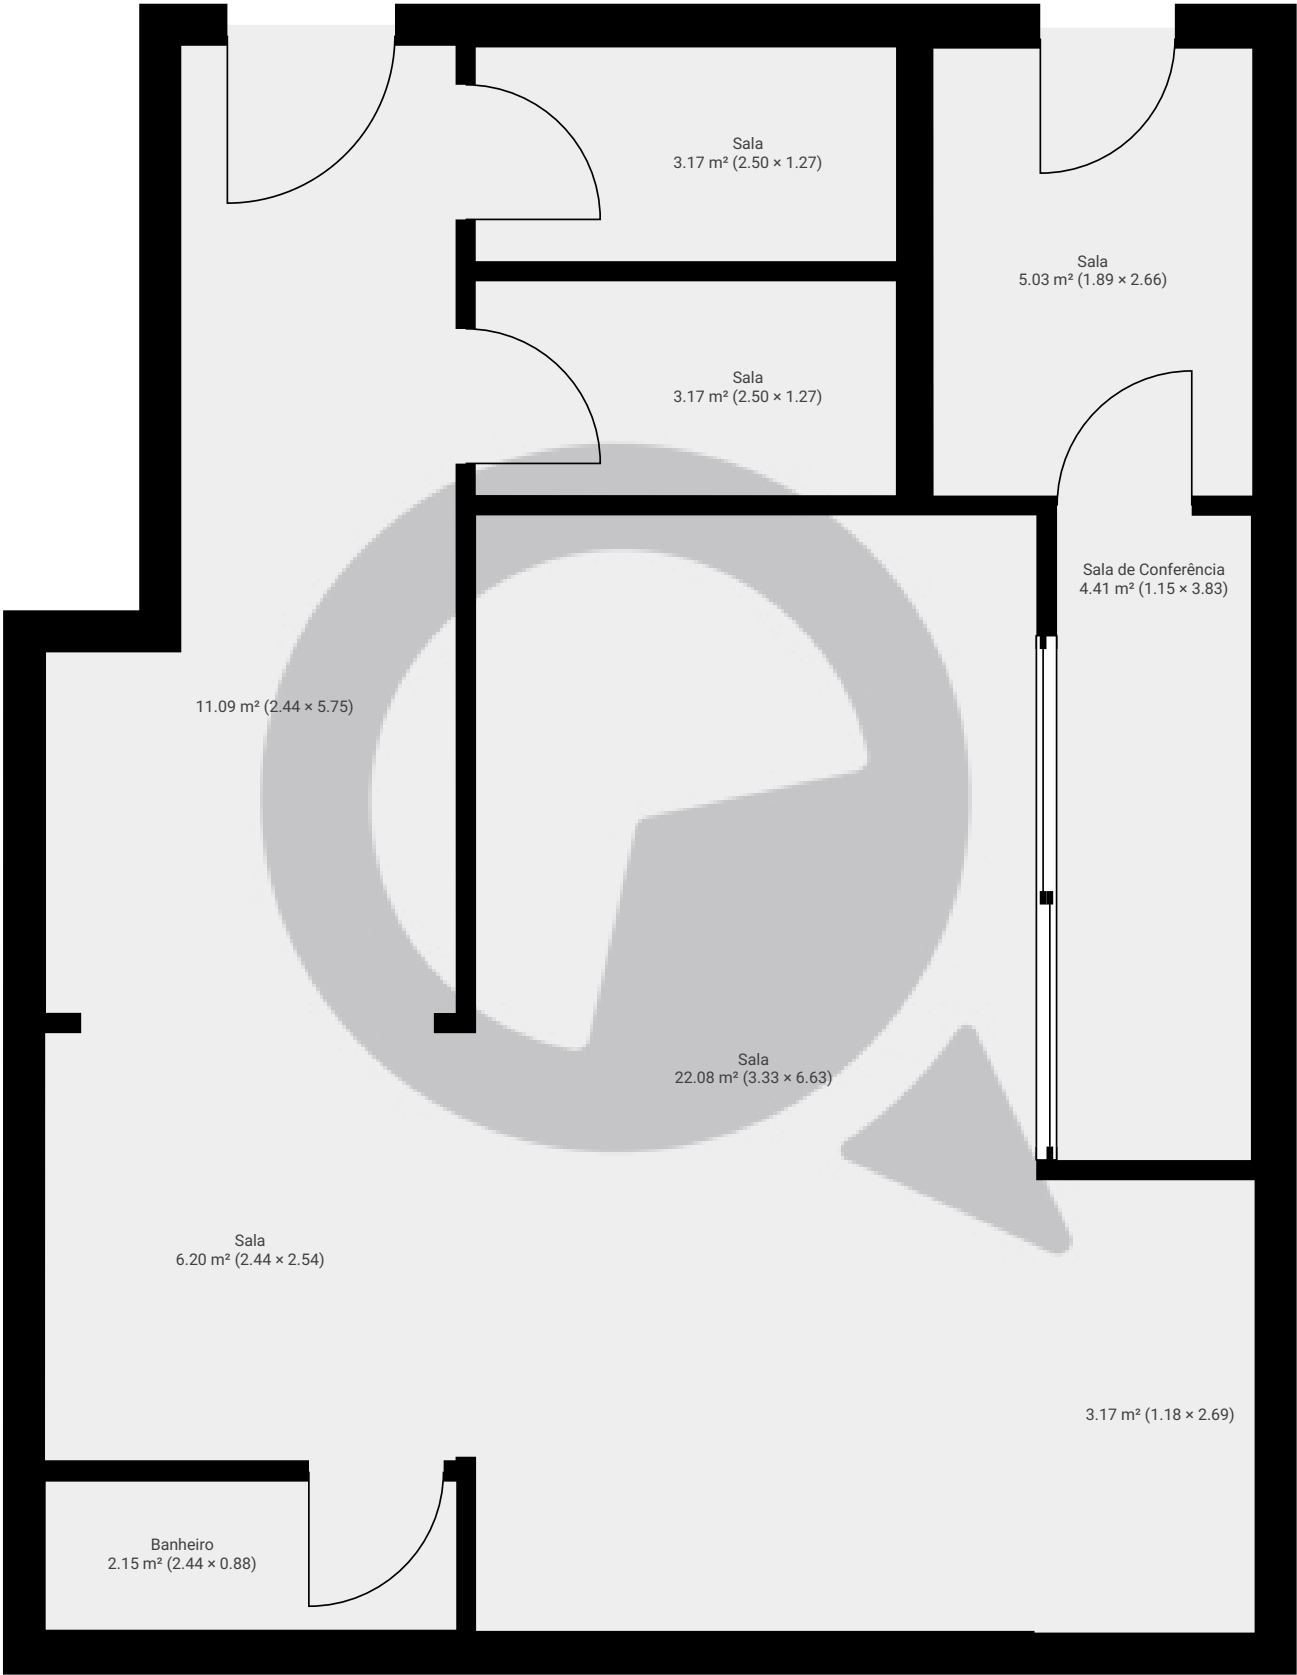

ESTA PLANTA É FORNECIDA SEM QUALQUER TIPO DE GARANTIA E PRECISÃO DE MEDIDAS.

