


Meu novo projeto

Rua Dos Marianos 559, Osasco, Brasil  
PISOS: 3 • CÔMODOS: 24




▼ Andar Térreo

CÔMODOS: 7

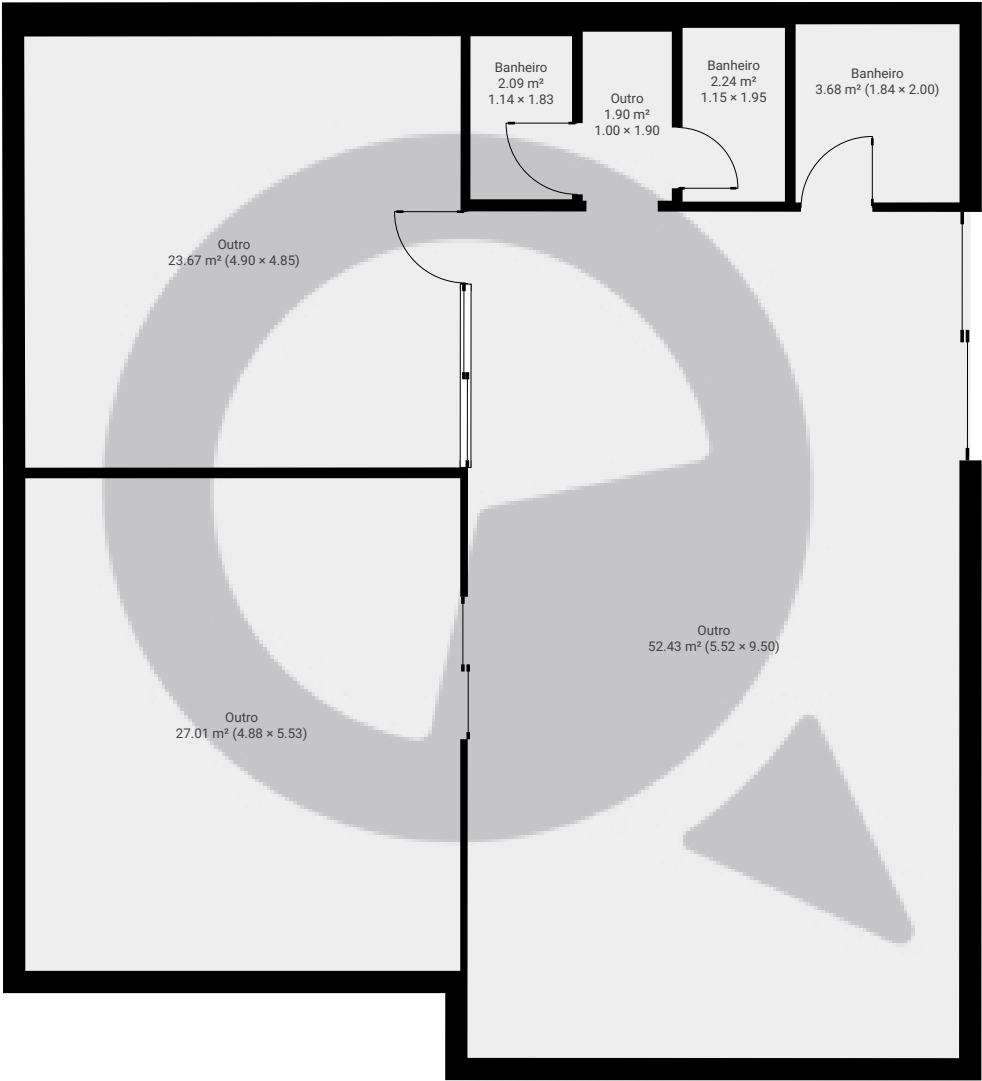

ESTA PLANTA É FORNECIDA SEM QUALQUER TIPO DE GARANTIA E PRECISÃO DE MEDIDAS.

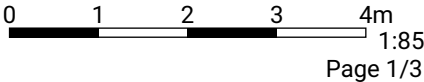


Meu novo projeto


Rua Dos Marianos 559, Osasco, Brasil  
PISOS: 3 • CÔMODOS: 24

▼ 1º Piso

CÔMODOS: 8

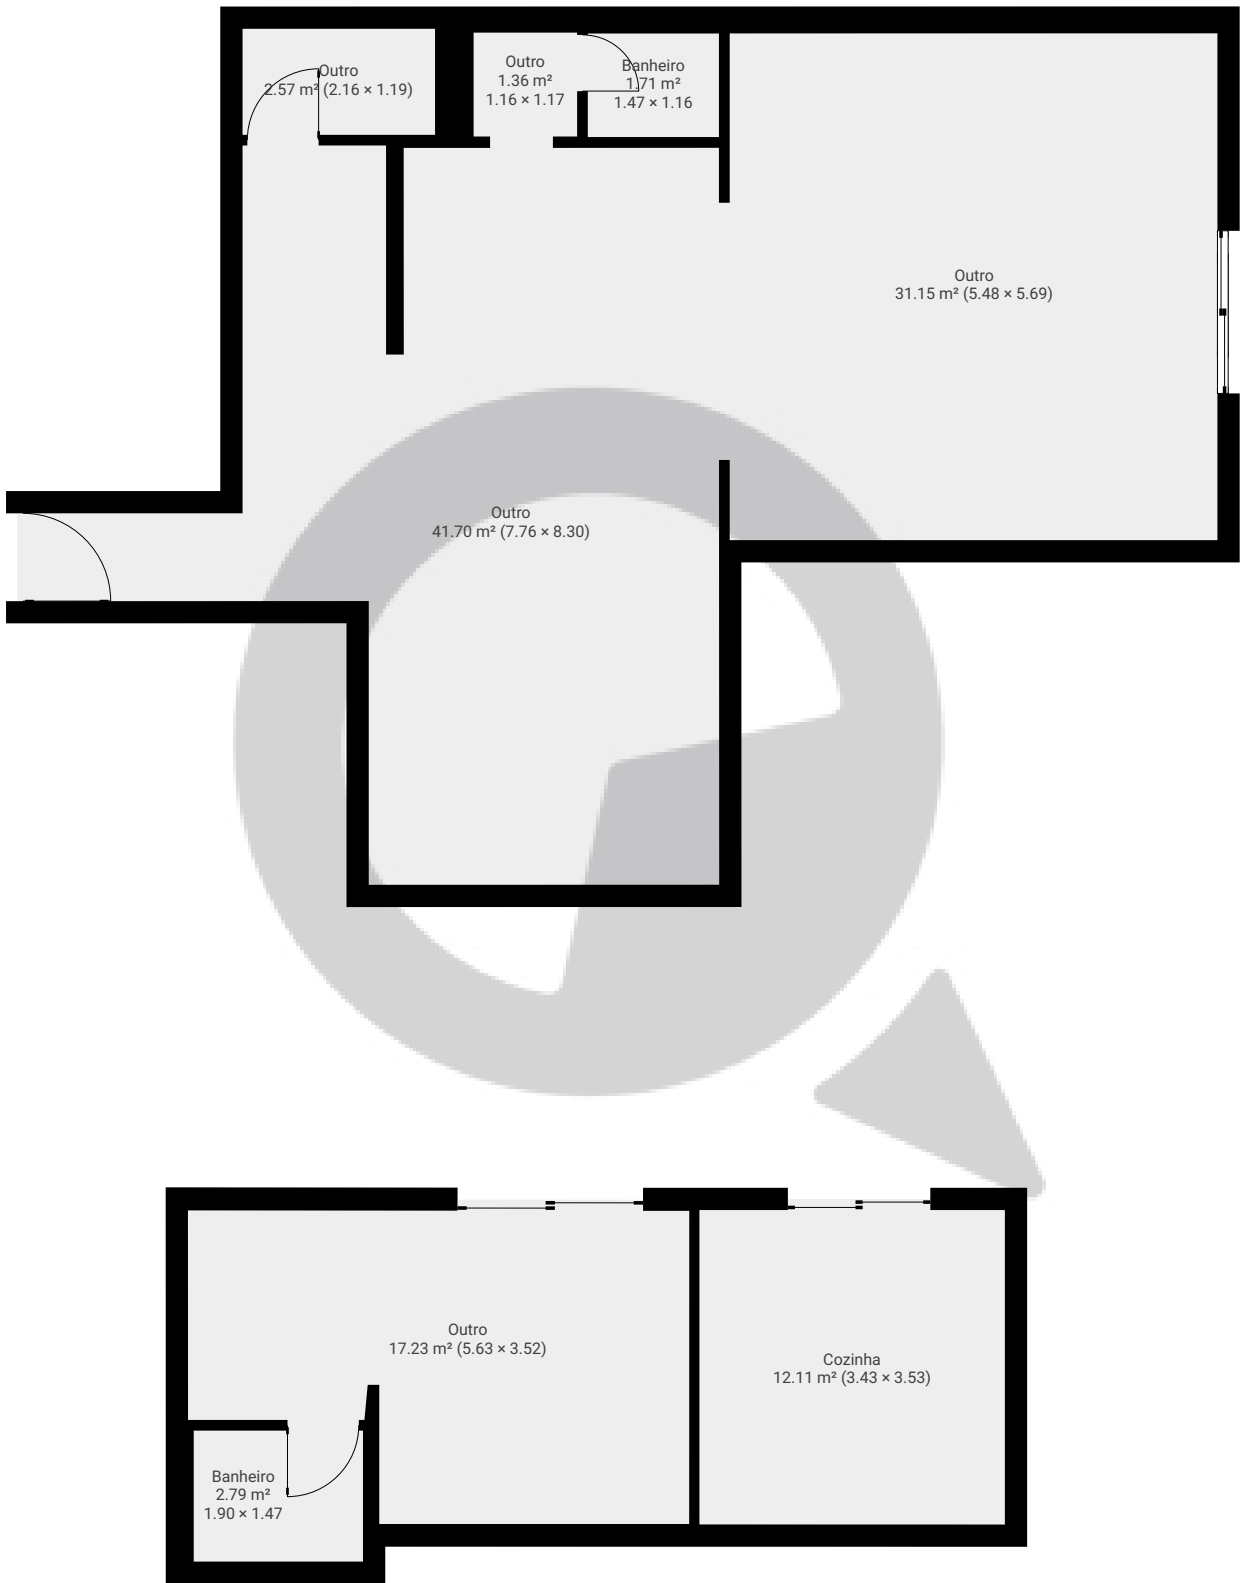

ESTA PLANTA É FORNECIDA SEM QUALQUER TIPO DE GARANTIA E PRECISÃO DE MEDIDAS.

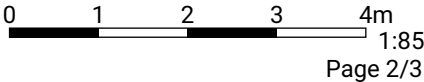


Meu novo projeto

Rua Dos Marianos 559, Osasco, Brasil  
PISOS: 3 • CÔMODOS: 24



▼ 2º Piso

CÔMODOS: 9

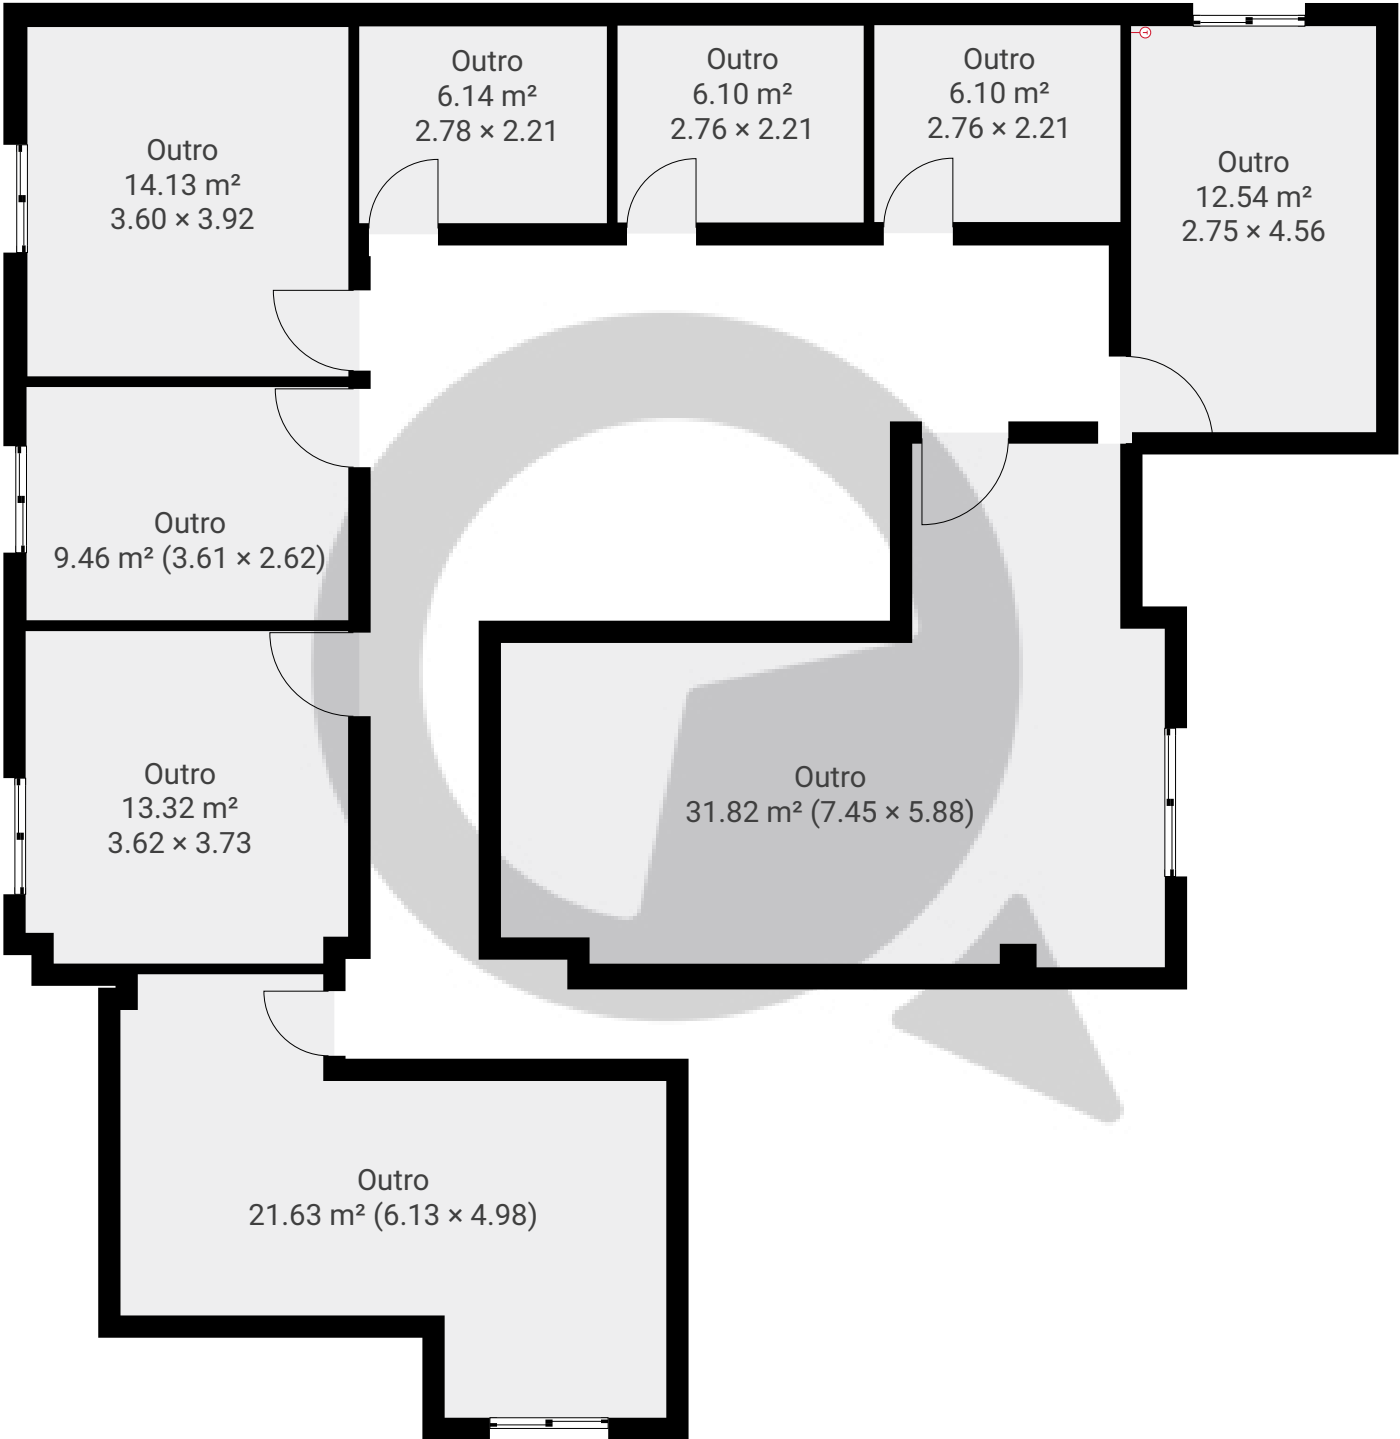

ESTA PLANTA É FORNECIDA SEM QUALQUER TIPO DE GARANTIA E PRECISÃO DE MEDIDAS.

