


▼ Andar Térreo

ÁREA TOTAL: 357.45 m² • ÁREA DE MORADIA: 357.45 m² • CÔMODOS: 4

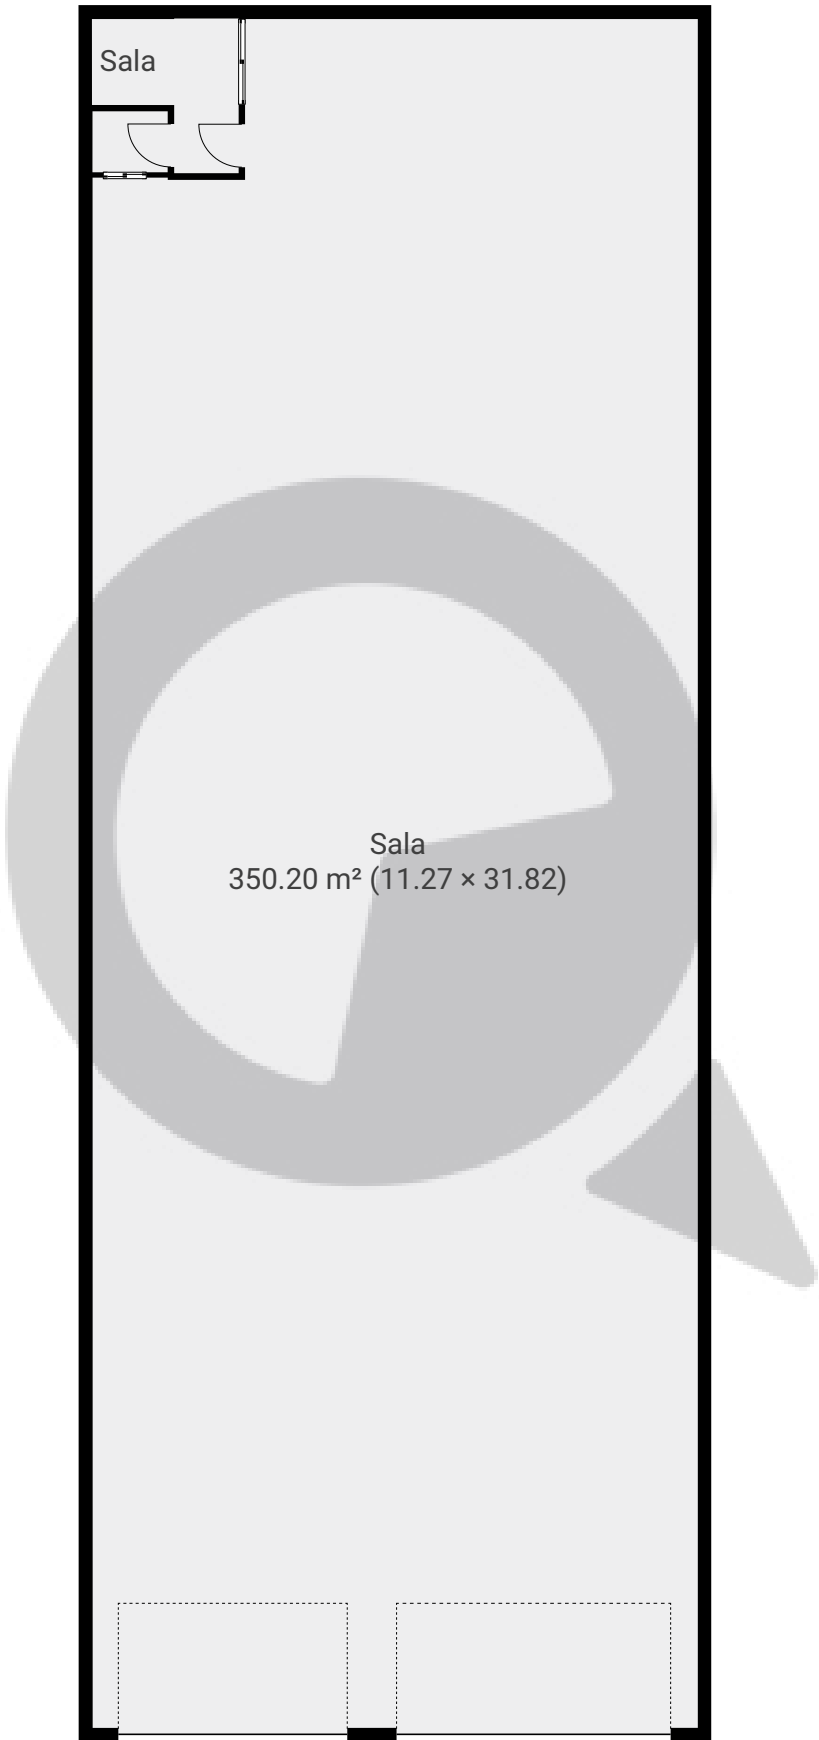

ESTA PLANTA É FORNECIDA SEM QUALQUER TIPO DE GARANTIA E PRECISÃO DE MEDIDAS.

0 2 4 6m 1:141
Page 1/1