


▼ Andar Térreo

ÁREA TOTAL: 22.00 m² • ÁREA DE MORADIA: 22.00 m² • CÔMODOS: 4

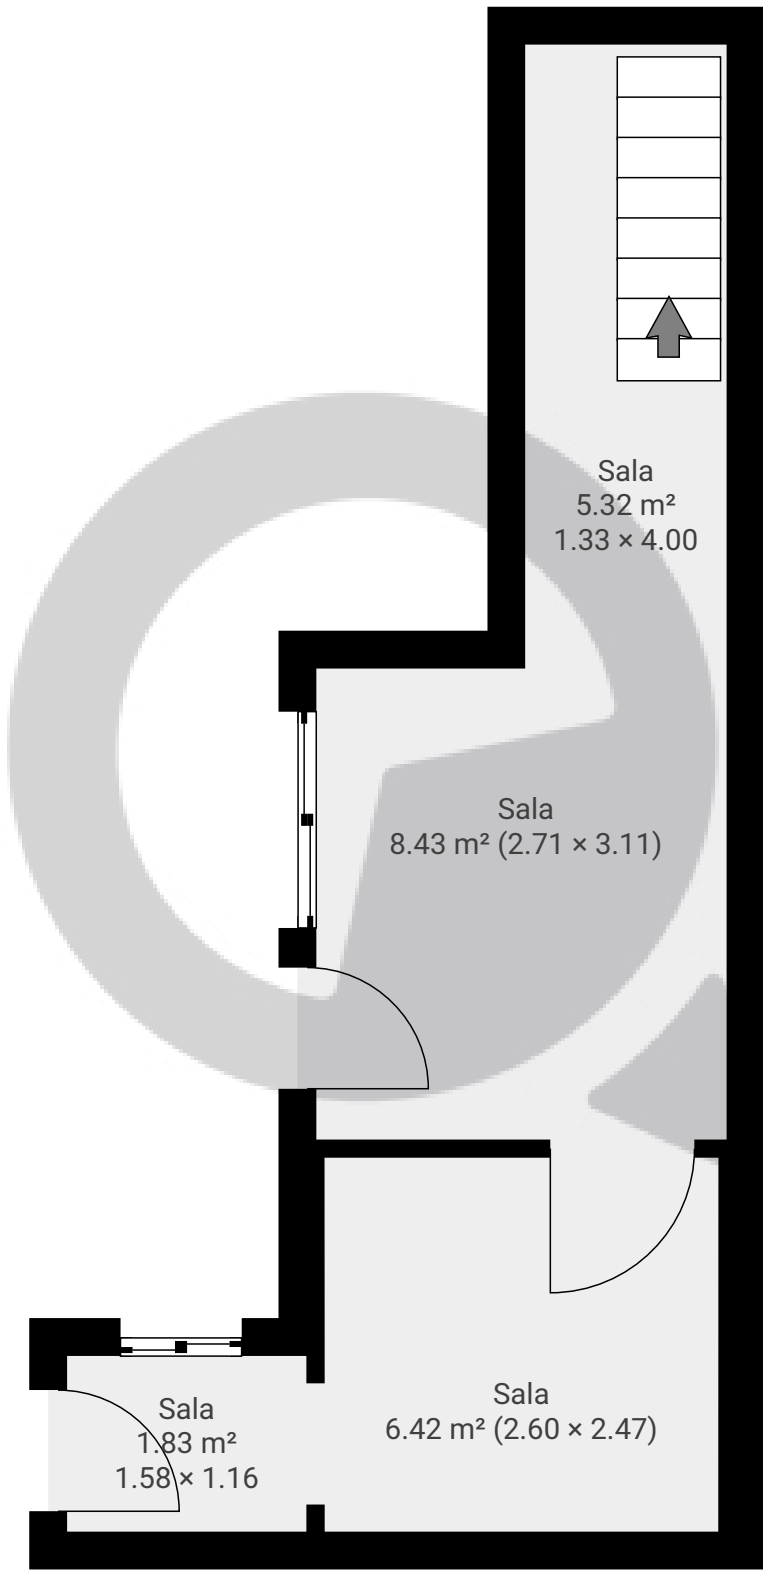


ESTA PLANTA É FORNECIDA SEM QUALQUER TIPO DE GARANTIA E PRECISÃO DE MEDIDAS.


0.0 0.5 1.0 1.5 2.0m
1:50
Page 1/2

▼ 1º Piso

ÁREA TOTAL: 32.81 m² • ÁREA DE MORADIA: 32.81 m² • CÔMODOS: 6

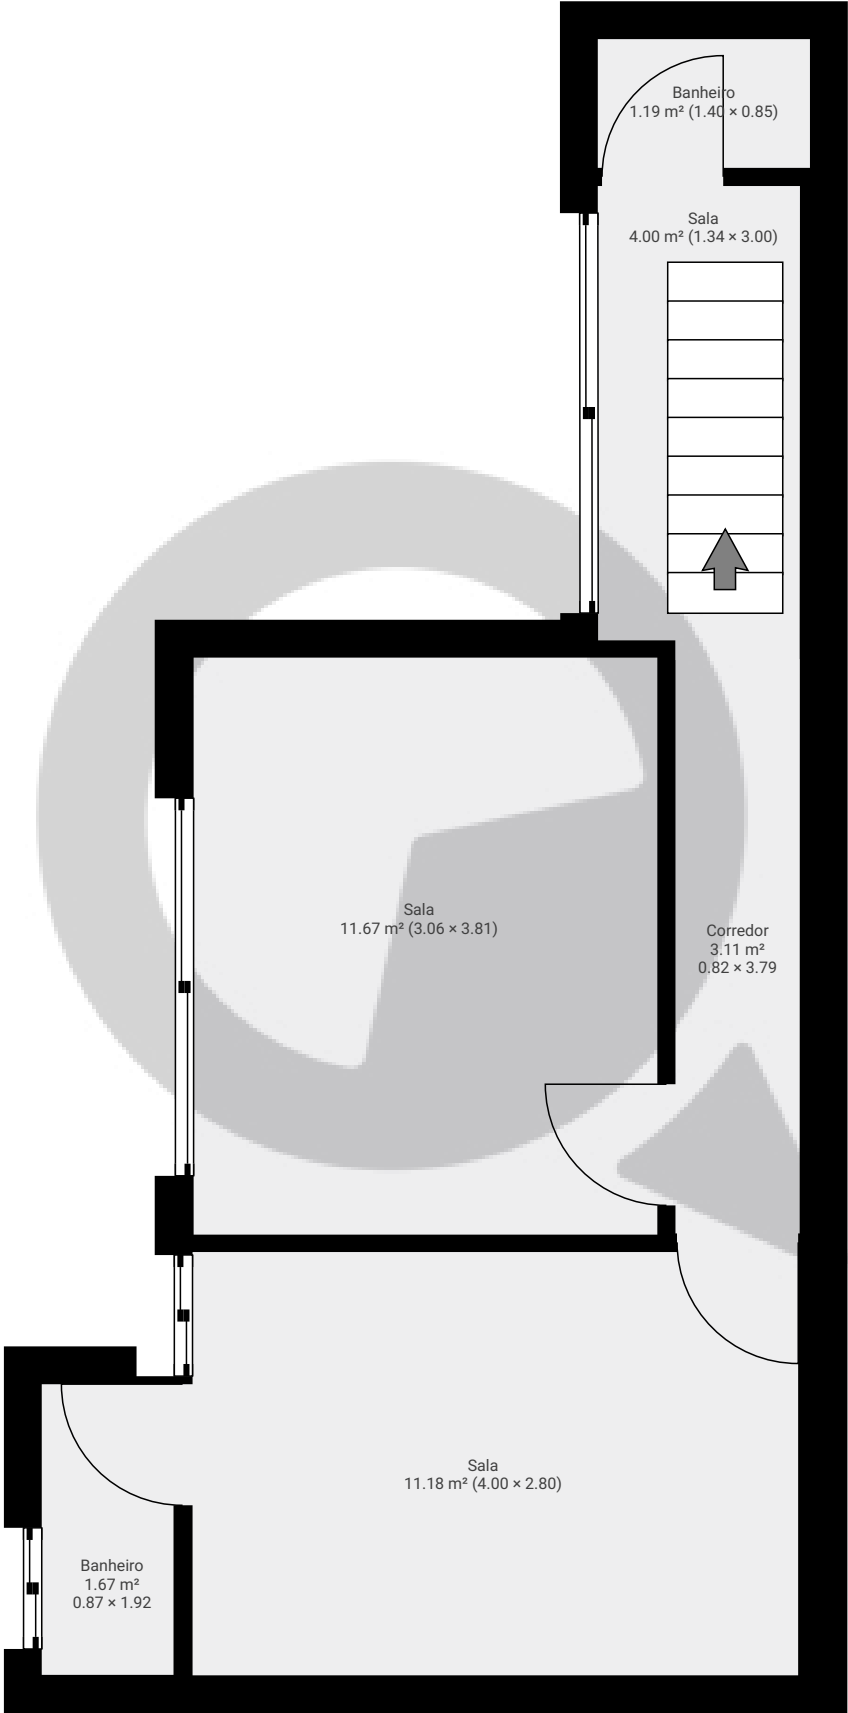

ESTA PLANTA É FORNECIDA SEM QUALQUER TIPO DE GARANTIA E PRECISÃO DE MEDIDAS.

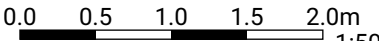

1:50