Rua Oriel Pereira do Valle, nº56 , Vila Gomes Cardim

ÁREA TOTAL: 240.39 m² • **ÁREA DE MORADIA:** 240.39 m² • **PISOS:** 3 • **CÔMODOS:** 15

SuaQuadra

▼ Andar Térreo

ÁREA TOTAL: 80.13 m² • **ÁREA DE MORADIA:** 80.13 m² • **CÔMODOS:** 5

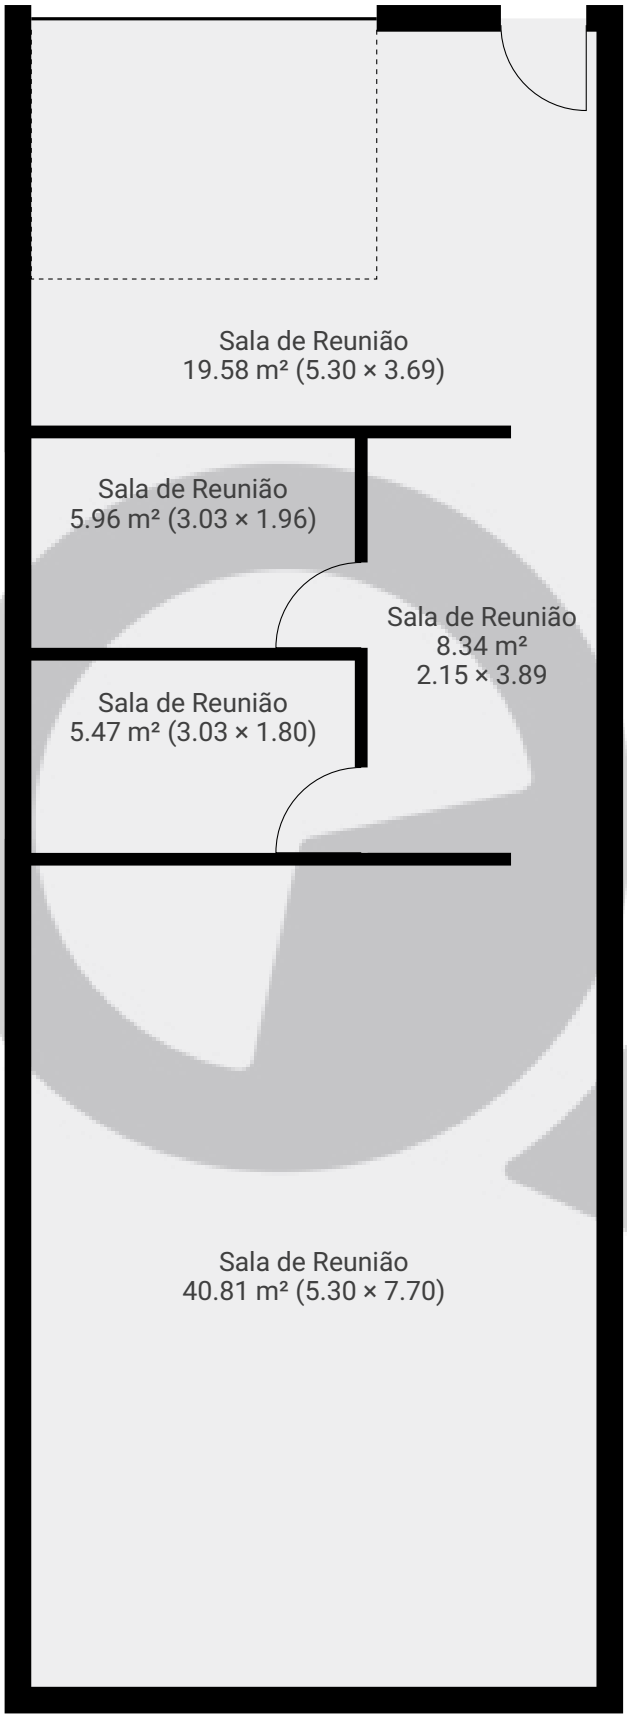

ESTA PLANTA É FORNECIDA SEM QUALQUER TIPO DE GARANTIA E PRECISÃO DE MEDIDAS.

0 1 2 3m
1:71

SuaQuadra
atendimento@suaquadra.com.br
Rua Purpurina, 400, São Paulo, SP, Brasil
www.suaquadra.com.br
11 93618-8266

Rua Oriel Pereira do Valle, nº56 , Vila Gomes Cardim

ÁREA TOTAL: 240.39 m² • **ÁREA DE MORADIA:** 240.39 m² • **PISOS:** 3 • **CÔMODOS:** 15

SuaQuadra

▼ 1º Piso

ÁREA TOTAL: 80.13 m² • **ÁREA DE MORADIA:** 80.13 m² • **CÔMODOS:** 5

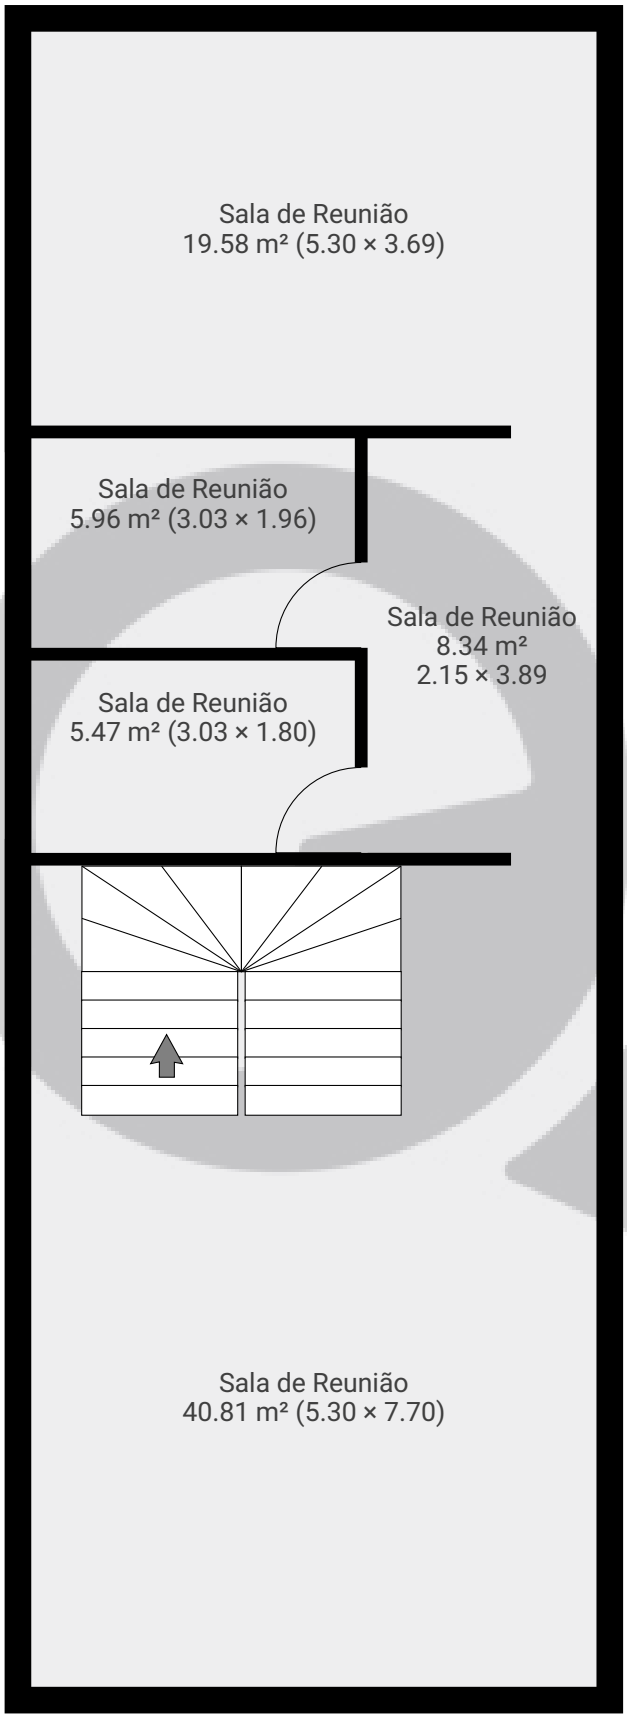

ESTA PLANTA É FORNECIDA SEM QUALQUER TIPO DE GARANTIA E PRECISÃO DE MEDIDAS.

0 1 2 3m
1:71

SuaQuadra
atendimento@suaquadra.com.br
Rua Purpurina, 400, São Paulo, SP, Brasil
www.suaquadra.com.br
11 93618-8266

Rua Oriel Pereira do Valle, nº56 , Vila Gomes Cardim

ÁREA TOTAL: 240.39 m² • **ÁREA DE MORADIA:** 240.39 m² • **PISOS:** 3 • **CÔMODOS:** 15

SuaQuadra

▼ 2º Piso

ÁREA TOTAL: 80.13 m² • **ÁREA DE MORADIA:** 80.13 m² • **CÔMODOS:** 5

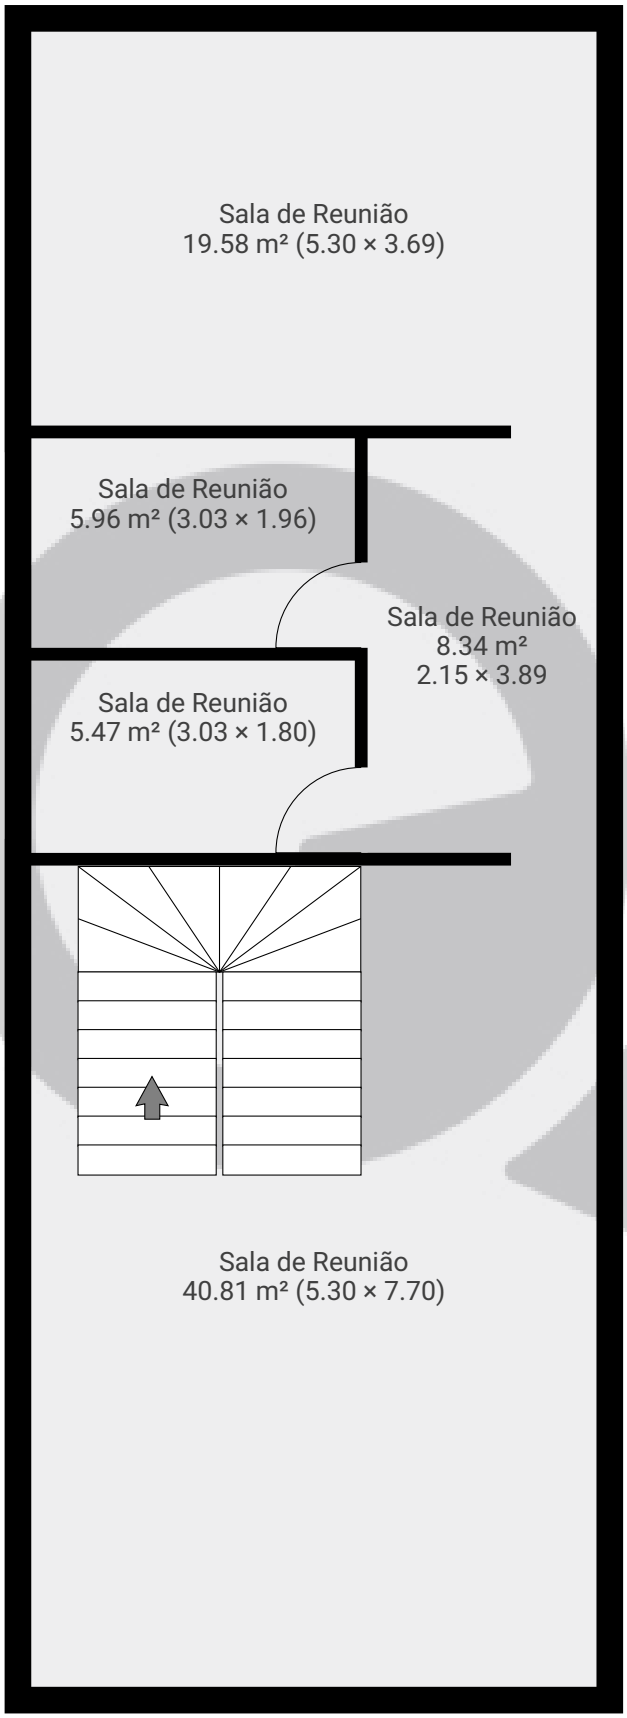

ESTA PLANTA É FORNECIDA SEM QUALQUER TIPO DE GARANTIA E PRECISÃO DE MEDIDAS.

0 1 2 3m
1:71

SuaQuadra
atendimento@suaquadra.com.br
Rua Purpurina, 400, São Paulo, SP, Brasil
www.suaquadra.com.br
11 93618-8266