

Meu novo projeto

Rua Benedito Américo De Oliveira 331 Loja 3, Osasco, Brasil
PISOS: 2 • CÔMODOS: 2




▼ Andar Térreo

CÔMODOS: 1



ESTA PLANTA É FORNECIDA SEM QUALQUER TIPO DE GARANTIA E PRECISÃO DE MEDIDAS.

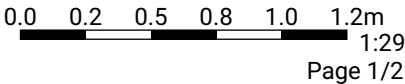


Meu novo projeto

Rua Benedito Américo De Oliveira 331 Loja 3, Osasco, Brasil
PISOS: 2 • CÔMODOS: 2



▼ 1º Piso

CÔMODOS: 1

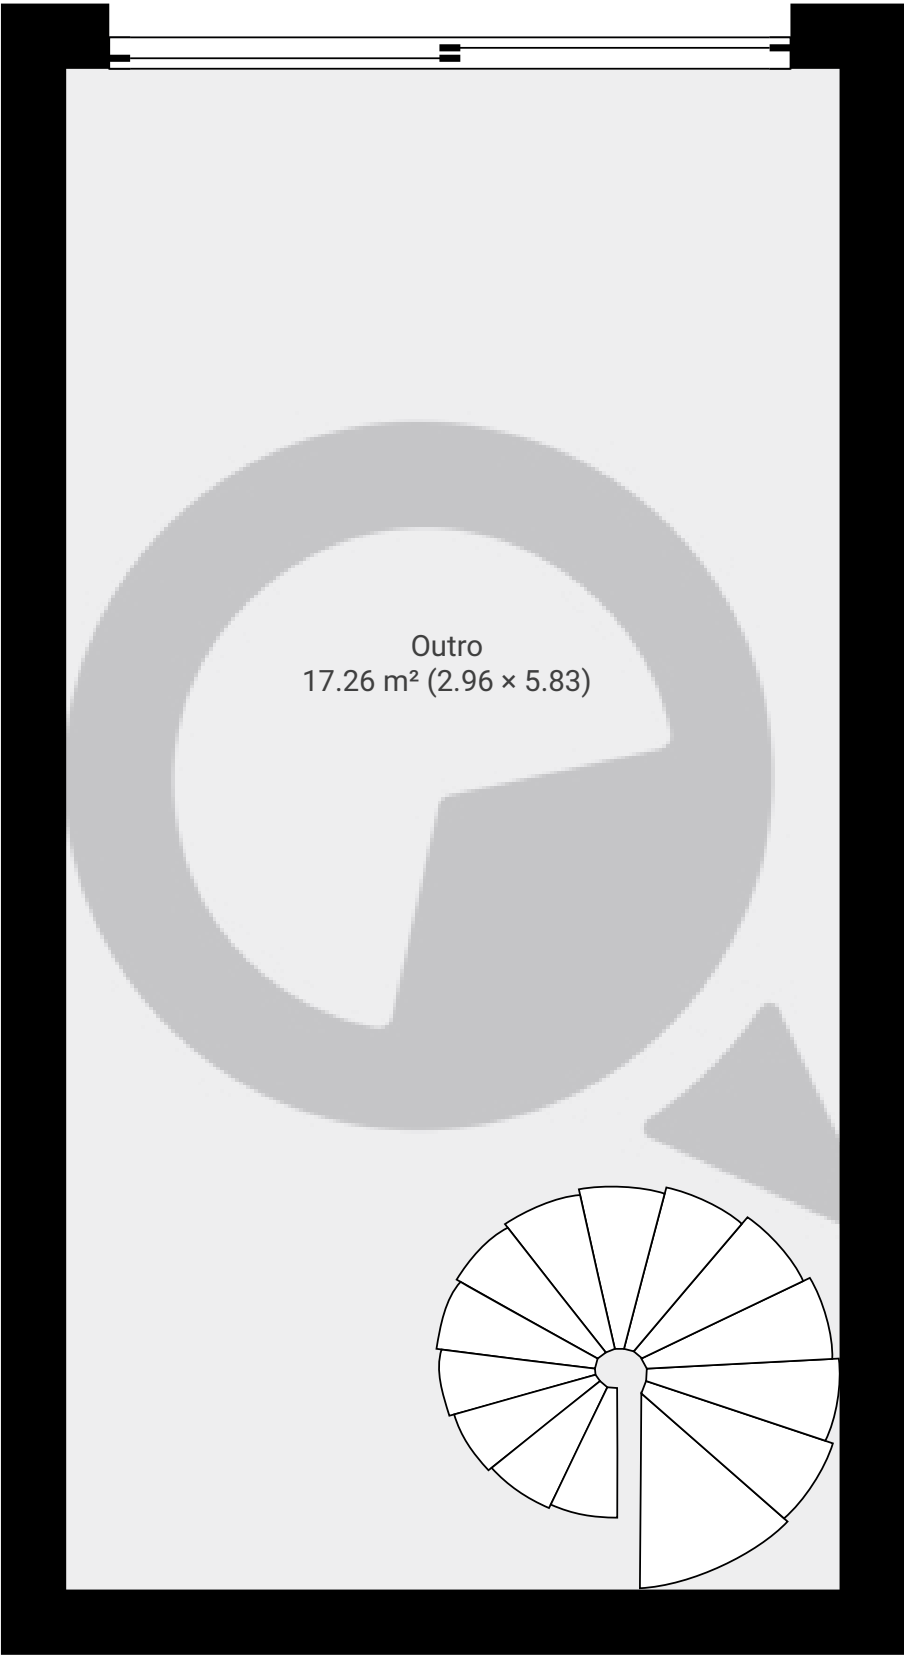

ESTA PLANTA É FORNECIDA SEM QUALQUER TIPO DE GARANTIA E PRECISÃO DE MEDIDAS.

