Rua Barão de Itapetininga 124 1112

PISOS: 1 • **CÔMODOS:** 10

SuaQuadra

▼ 11º Piso

CÔMODOS: 10

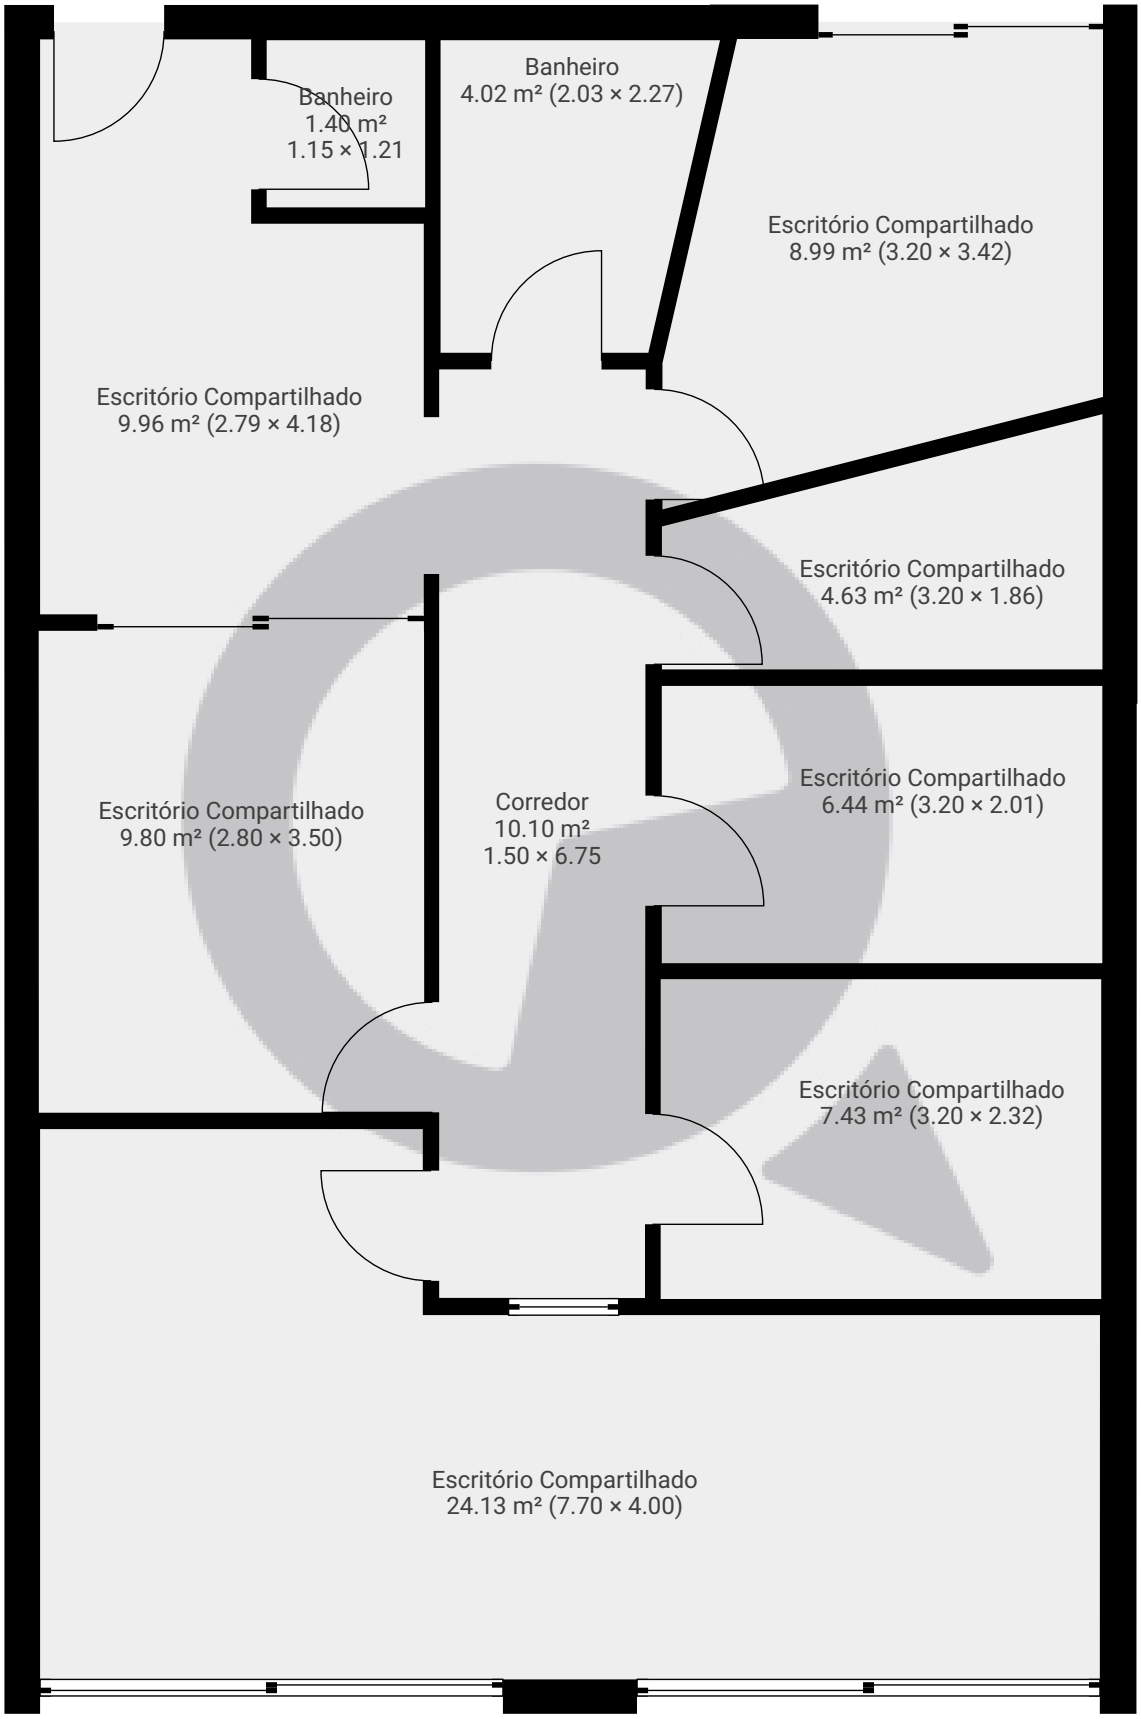

ESTA PLANTA É FORNECIDA SEM QUALQUER TIPO DE GARANTIA E PRECISÃO DE MEDIDAS.

0.0 0.5 1.0 1.5 2.0 2.5m

1:55

SuaQuadra
atendimento@suaquadra.com.br
Rua Purpurina, 400, São Paulo, SP, Brasil
www.suaquadra.com.br
11 93618-8266