


▼ 10º Piso

ÁREA TOTAL: 38.54 m² • ÁREA DE MORADIA: 34.79 m² • CÔMODOS: 3

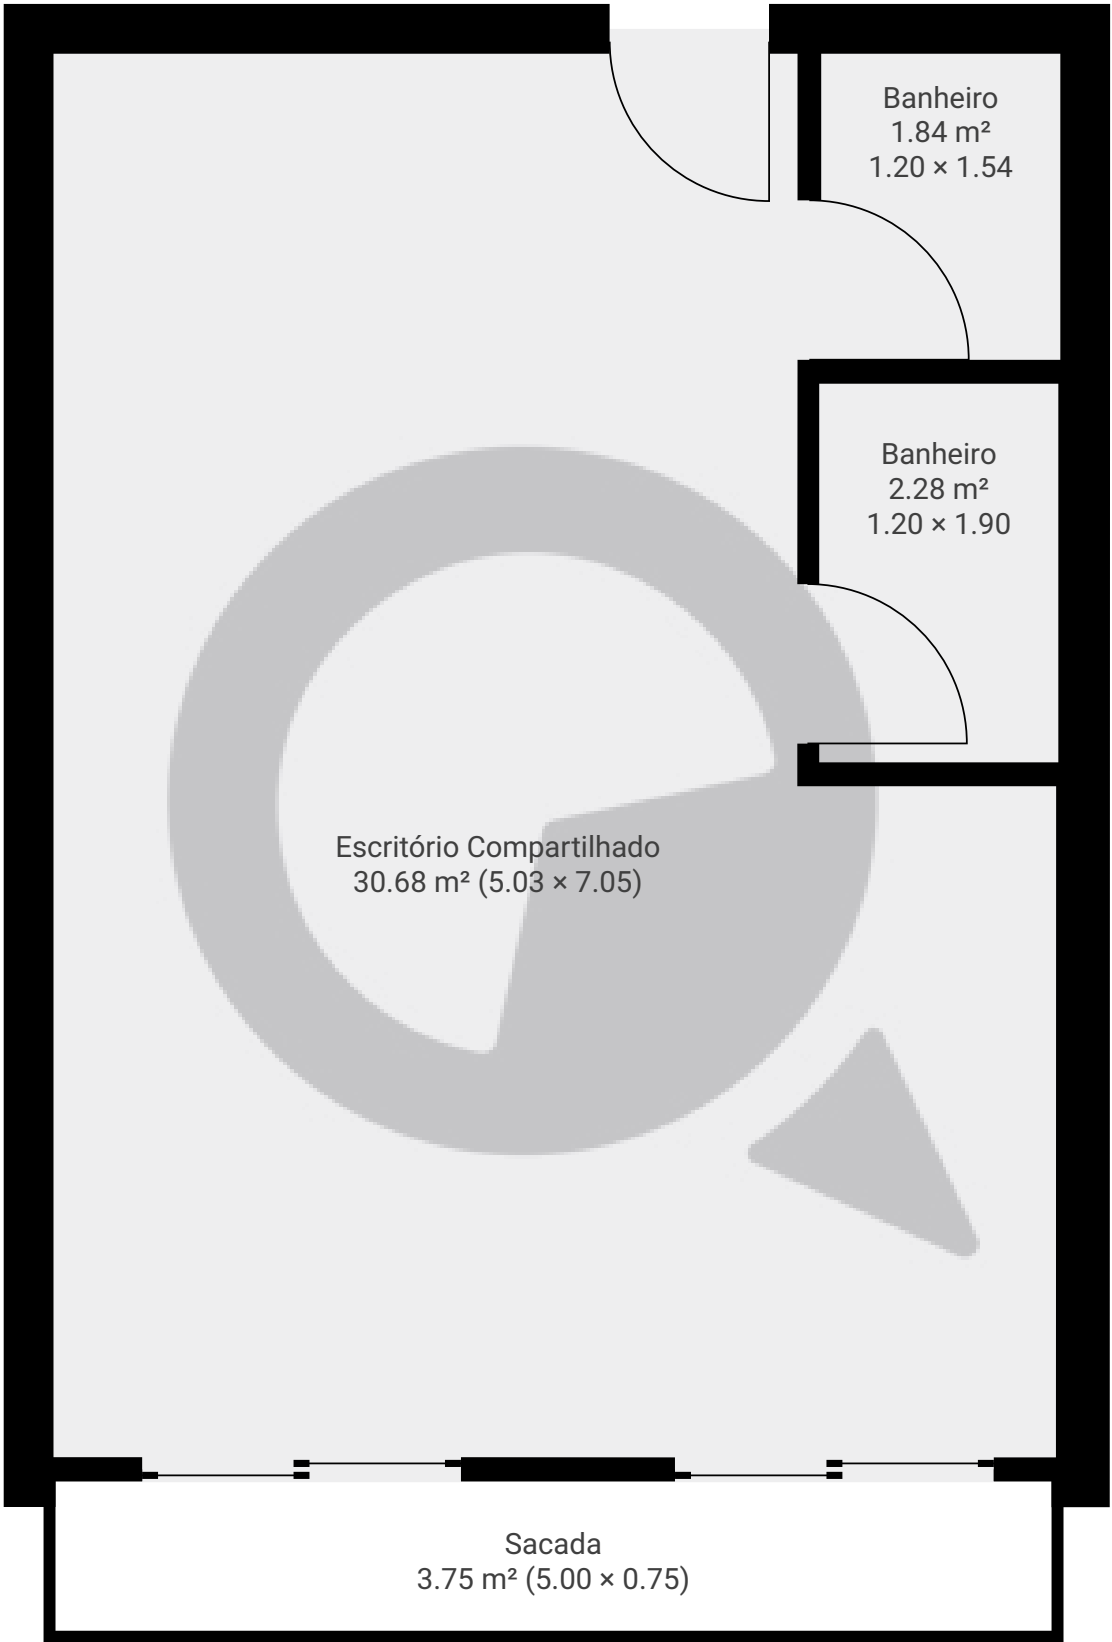

ESTA PLANTA É FORNECIDA SEM QUALQUER TIPO DE GARANTIA E PRECISÃO DE MEDIDAS.

