


Meu novo projeto (Cópia) (Cópia)

Rua Eva Terpins, 05327-030, São Paulo, BR
ÁREA TOTAL: 128.03 m² • ÁREA DE MORADIA: 128.03 m² • PISOS: 1 • CÔMODOS: 8



▼ Andar Térreo

ÁREA TOTAL: 128.03 m² • ÁREA DE MORADIA: 128.03 m² • CÔMODOS: 8

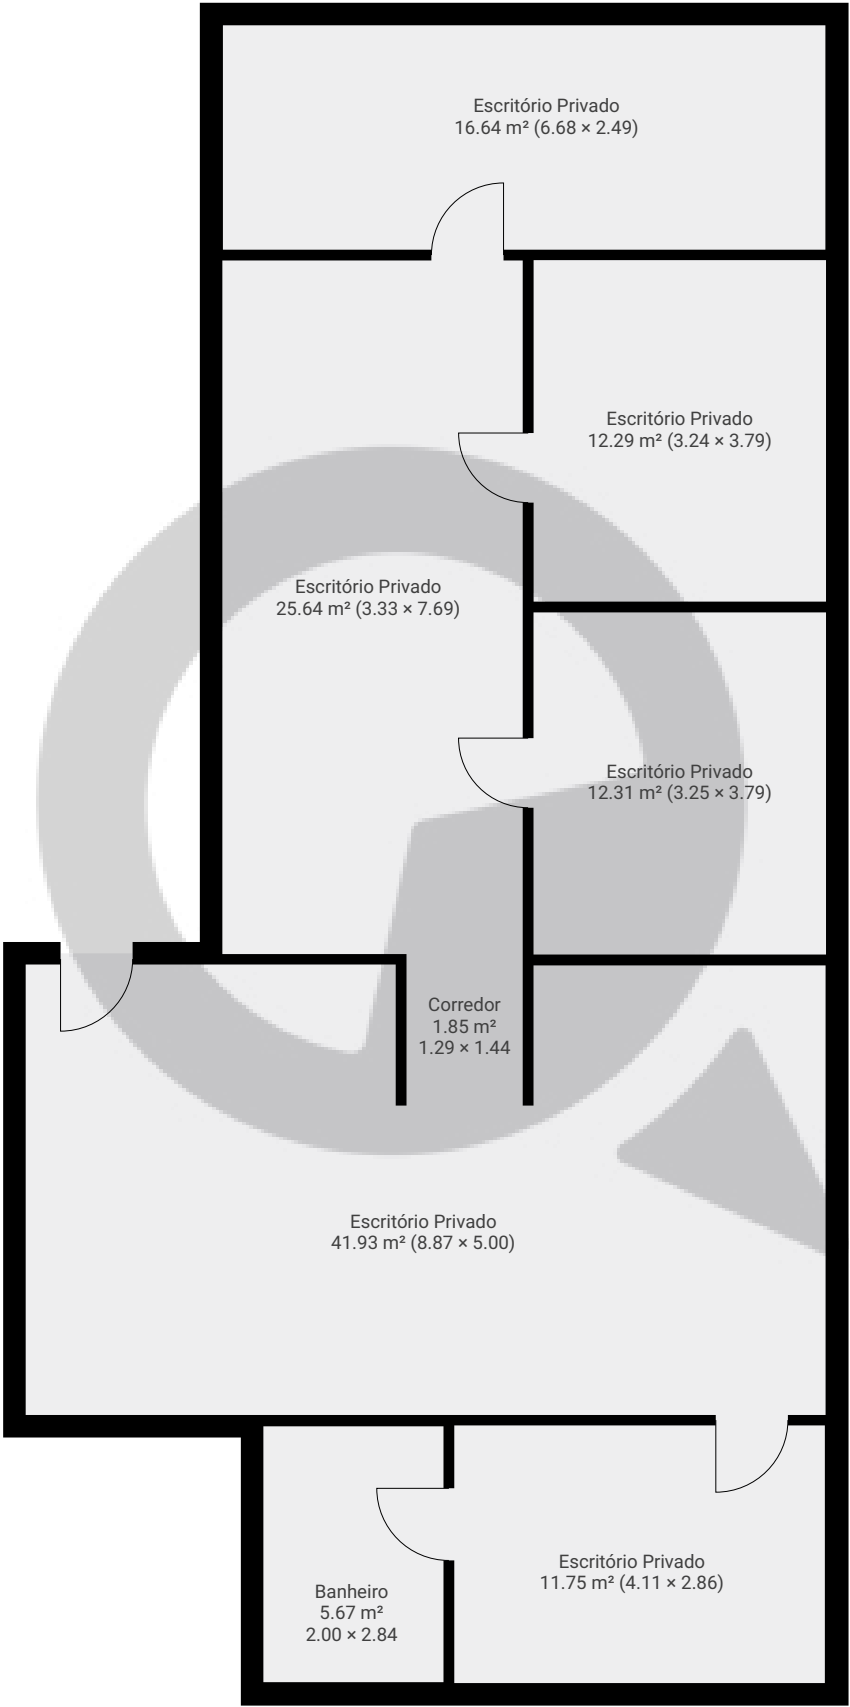

ESTA PLANTA É FORNECIDA SEM QUALQUER TIPO DE GARANTIA E PRECISÃO DE MEDIDAS.

