


Premier étage

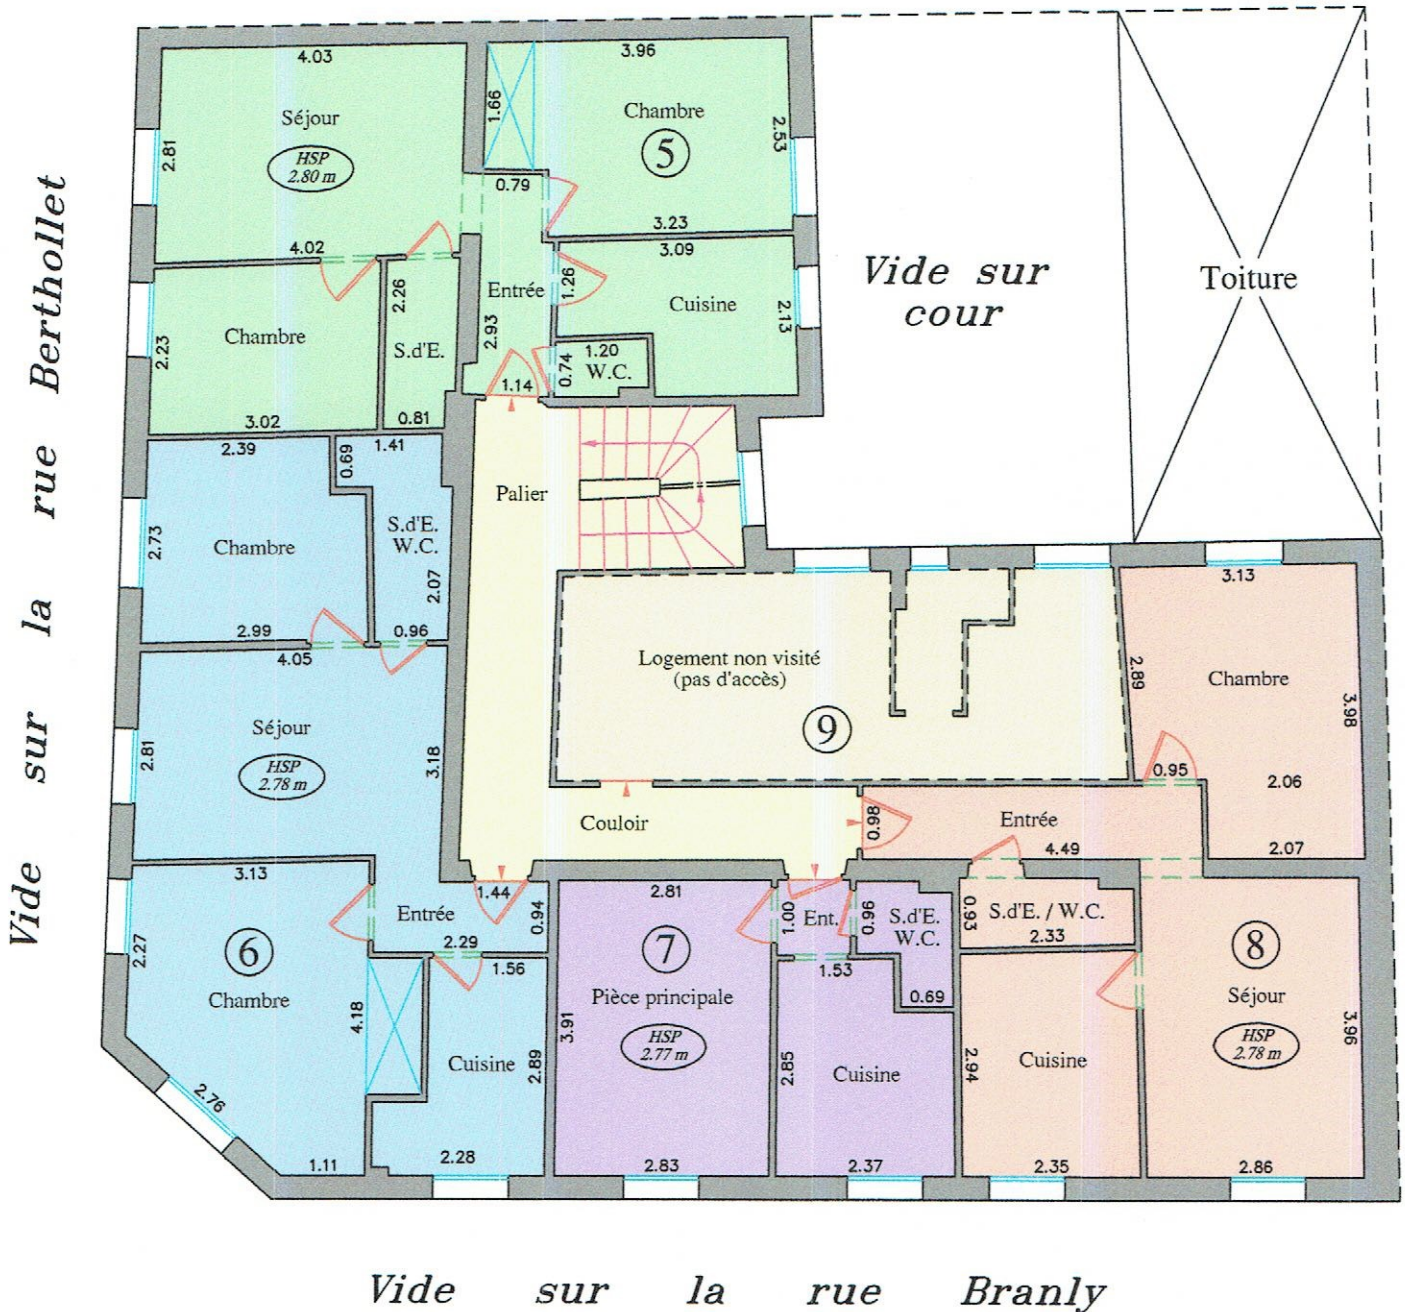

Nota :
Les limites extérieures portées au présent document,
n'ont en aucun cas valeur de délimitation foncière.

Echelle : 1/100



S.A.R.L. IMMO. GEOMETRE

3, rue Daumier - 75016 PARIS

Tél.: 01 53 32 77 90 - Fax: 01 53 32 77 91 - www.immogeometre.com - contact@immogeometre.com

Dossier : 1901-014 - Dessiné par : C. GUILLOT - Date : Janvier 2019