


# "Le Jardin Venitien"

88/90 rue de Chaillon - 92140 CLAMART

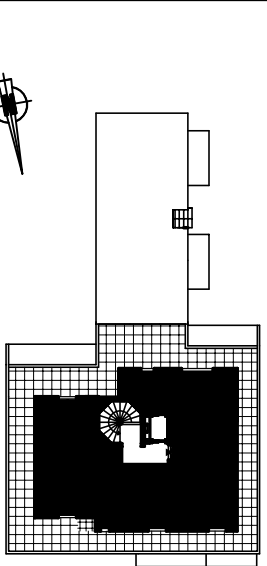

N° DE PLAN : 5P A51


CINQUIEME ETAGE

|           |                      |
|-----------|----------------------|
| SEJOUR    | 27,36 m <sup>2</sup> |
| CUISINE   | 6,93 m <sup>2</sup>  |
| CHAMBRE 1 | 13,45 m <sup>2</sup> |
| CHAMBRE 2 | 11,26 m <sup>2</sup> |
| CHAMBRE 3 | 10,47 m <sup>2</sup> |
| CHAMBRE 4 | 10,41 m <sup>2</sup> |
| SDB       | 5,14 m <sup>2</sup>  |
| SDE       | 1,98 m <sup>2</sup>  |
| WC        | 2,90 m <sup>2</sup>  |
| DGT       | 5,05 m <sup>2</sup>  |

|                          |                             |
|--------------------------|-----------------------------|
| <b>SURFACE HABITABLE</b> | <b>94,95 m<sup>2</sup></b>  |
| TERRASSE                 | 92,00 m <sup>2</sup>        |
| <b>SURFACE PRIVATIVE</b> | <b>186,95 m<sup>2</sup></b> |

## LEGENDE

|  |                               |  |                         |
|--|-------------------------------|--|-------------------------|
|  | CONNECTEUR ou RADIAN          |  | TABLEAU D'ABONNE        |
|  | PLAFONNIER                    |  | APPLIQUE                |
|  | PRISE 16A H=1,10              |  | PRISE 32A               |
|  | PRISE 16A H=0,25              |  | TELEPHONE               |
|  | PRISE SPECIAUSEE 20A (VILL.S) |  | ROBINET DE PUISAGE      |
|  | TV / FM                       |  | PRISE ETANCHE           |
|  | FAUX PLAFOND                  |  | DESCENTE EAUX PLUVIALES |
|  | SOFITTE - POUTRE              |  | INTERPHONE              |

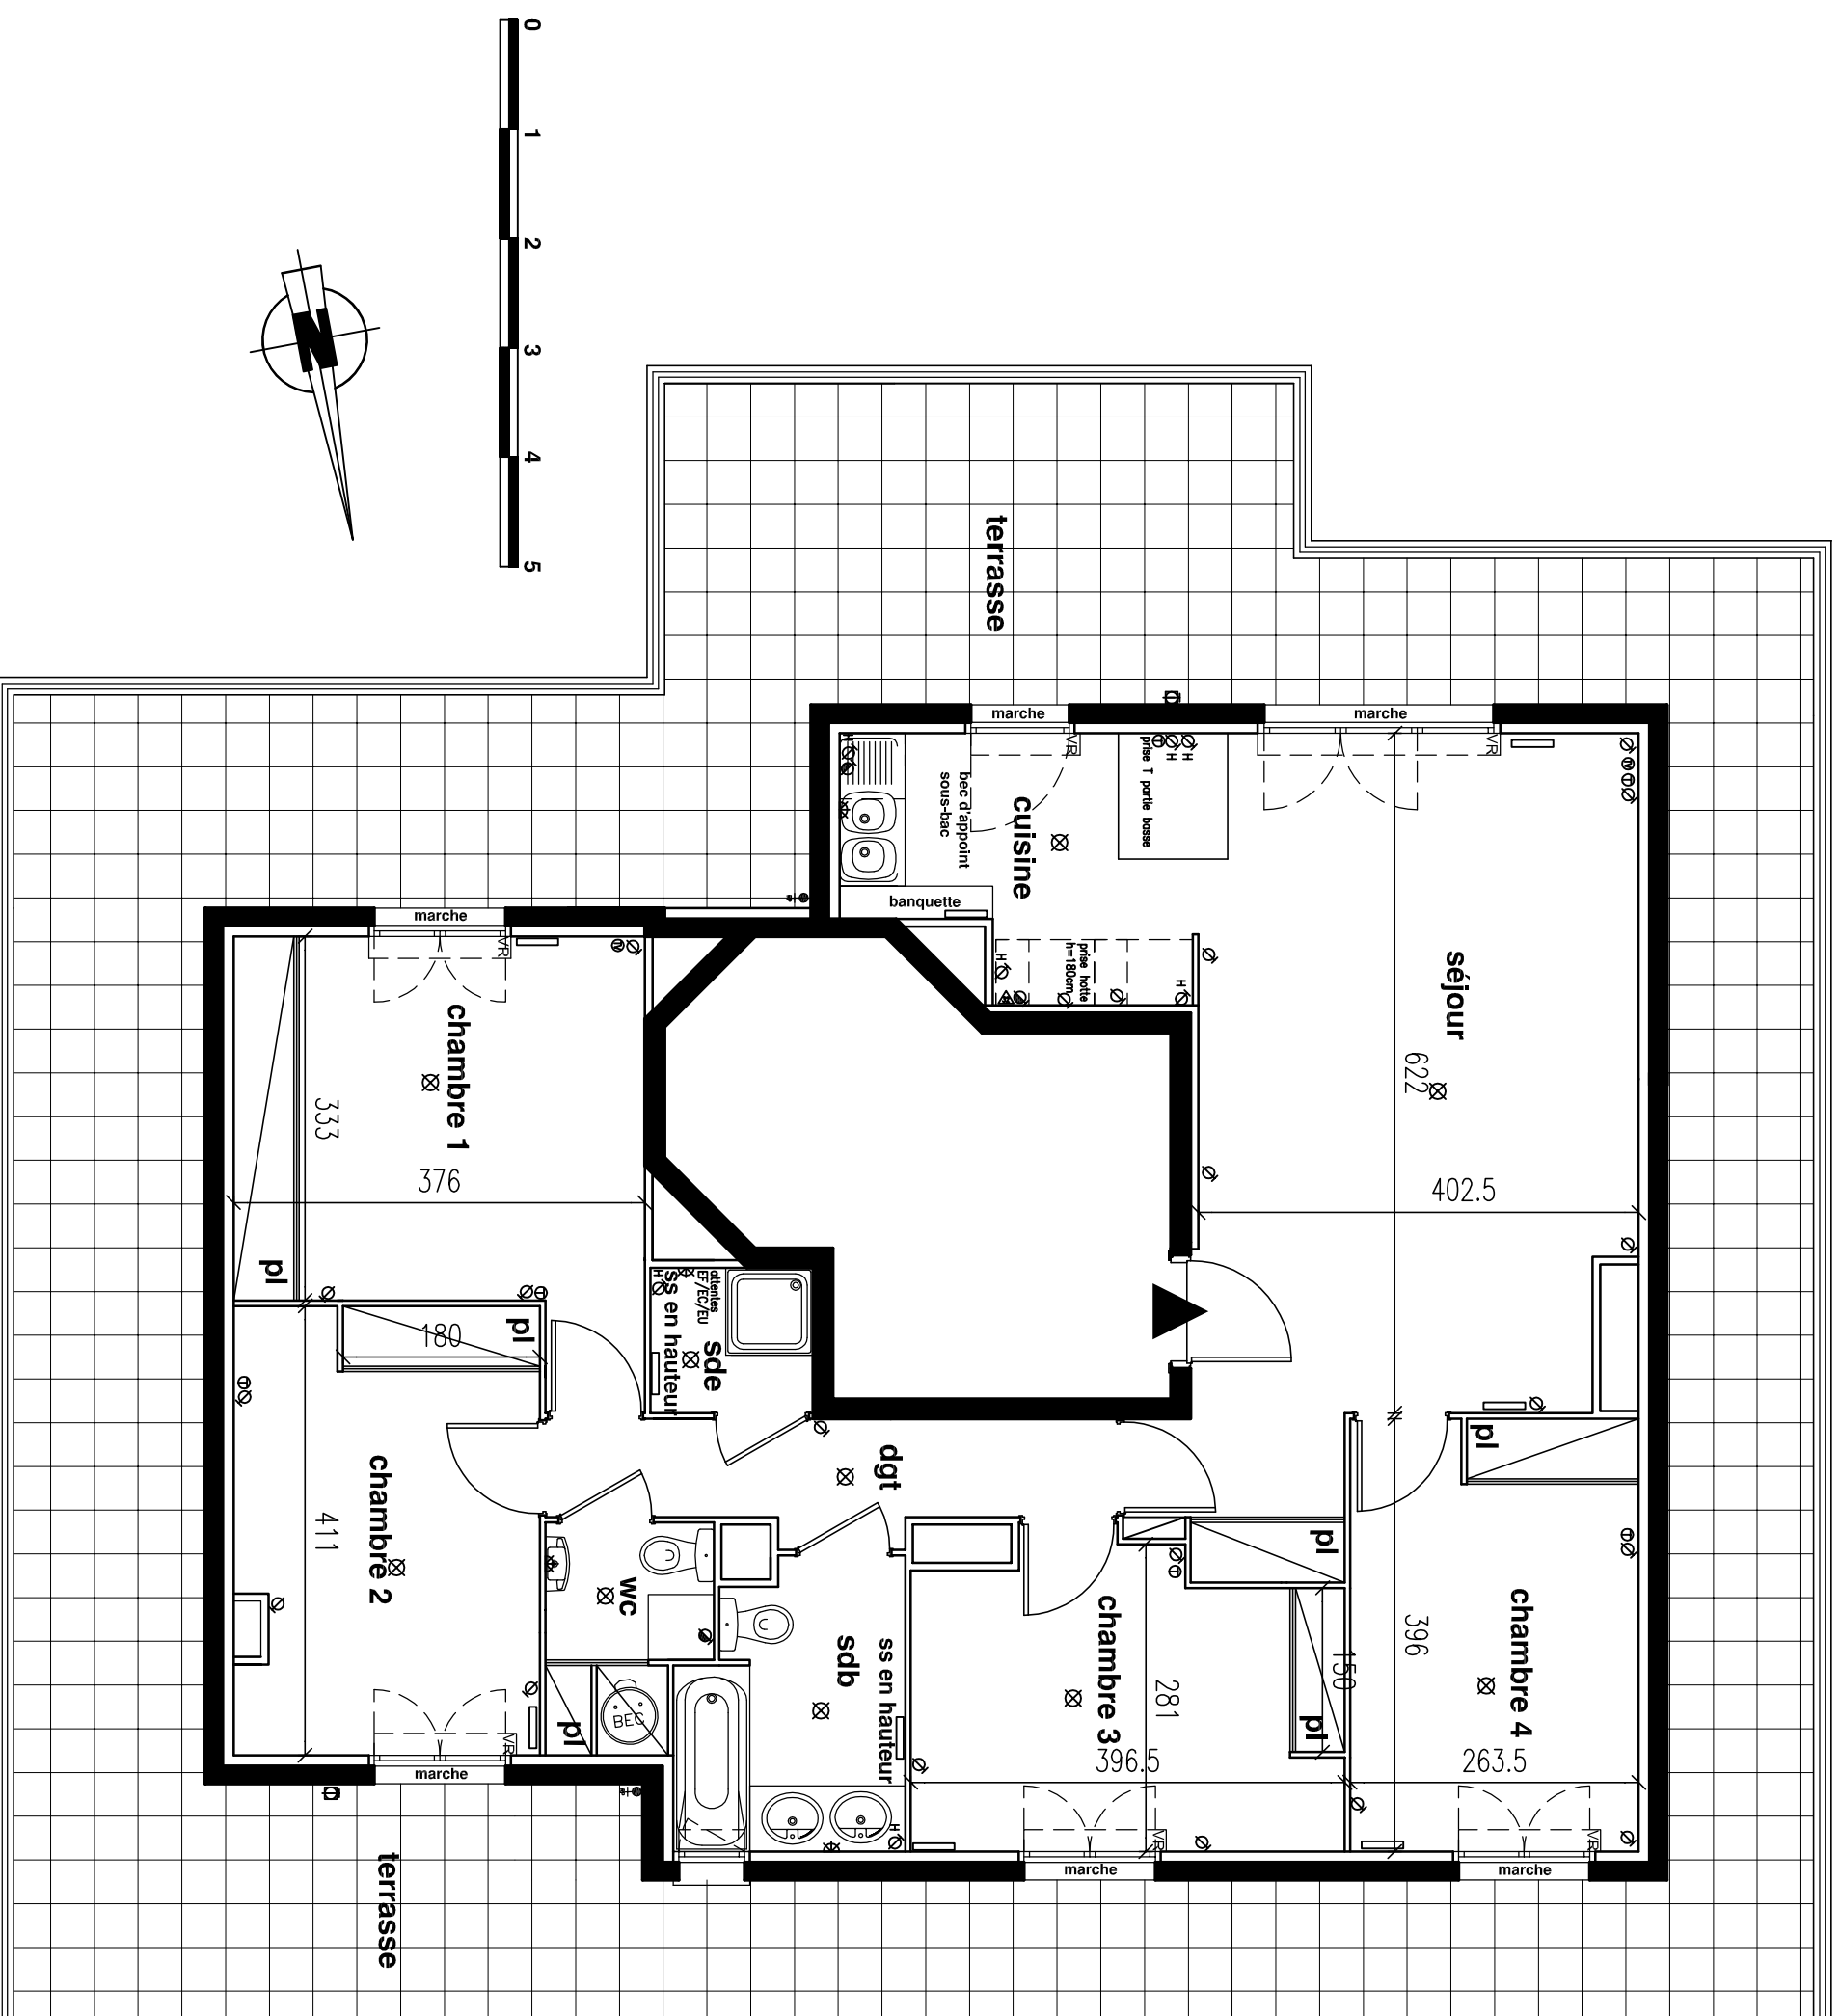

Des modifications sont susceptibles d'être apportées à ce plan en fonction des nécessités techniques et administratives de la réalisation, tant en ce qui concerne les dimensions libres que l'équipement.  
Les surfaces indiquées sont approximatives, les retombées, faux-plafond, ainsi que l'emplacement des équipements sanitaires sont figurés à titre indicatif.