


LES JARDINS DU STADE

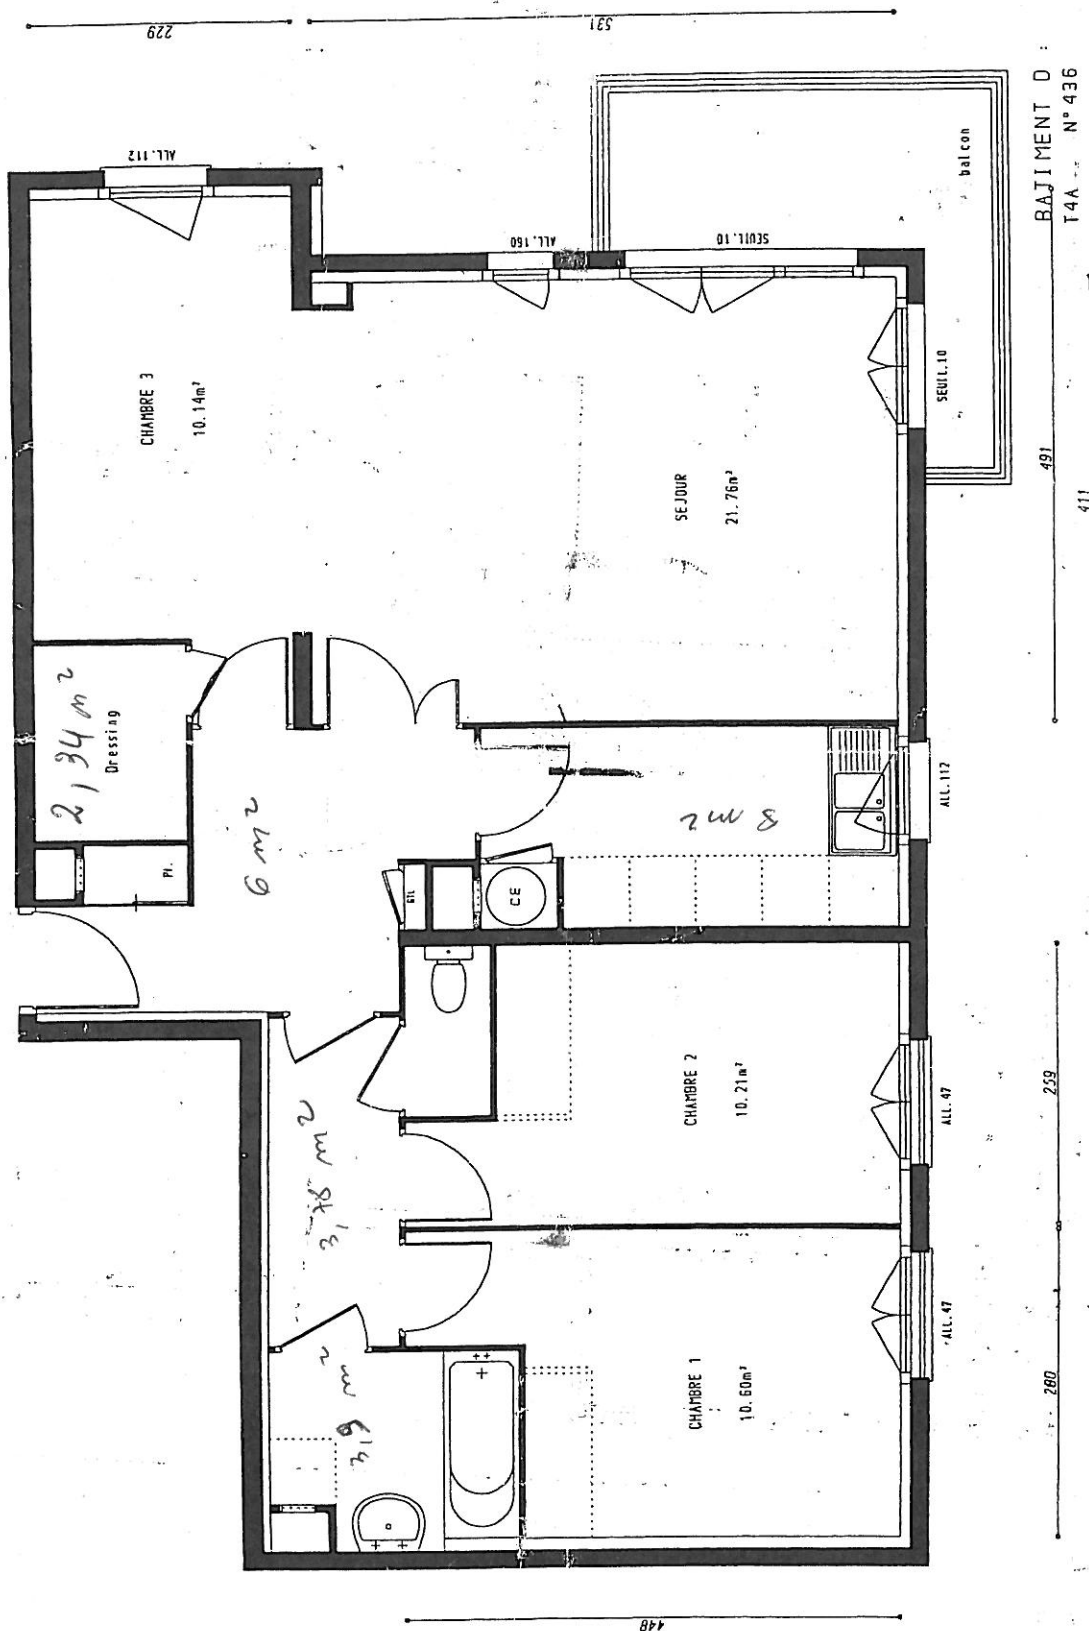

BAJIMENT D :
T4A N° 436

NIVEAU 3

SURFACE HABITABLE :	78.66m ²
SURFACE BALCON :	6.30m ²
SURFACE TOTALE :	84.96m ²

Mise à jour le 5 juillet 2001

VILLE DE SAINT-DENIS
S.C.I. Saint-Denis Tranche 2 Féréal

MEZ FEREAL
RUE VICTOR HUGO
93000 SAINT-DENIS CEDEX