



INFORMATION: Les entrepreneurs sont tenus de vérifier toutes les cotes sur place et de signaler toutes erreurs ou omissions avant réalisation et exécution. Ce document ne fait pas office de plan d'exécution.

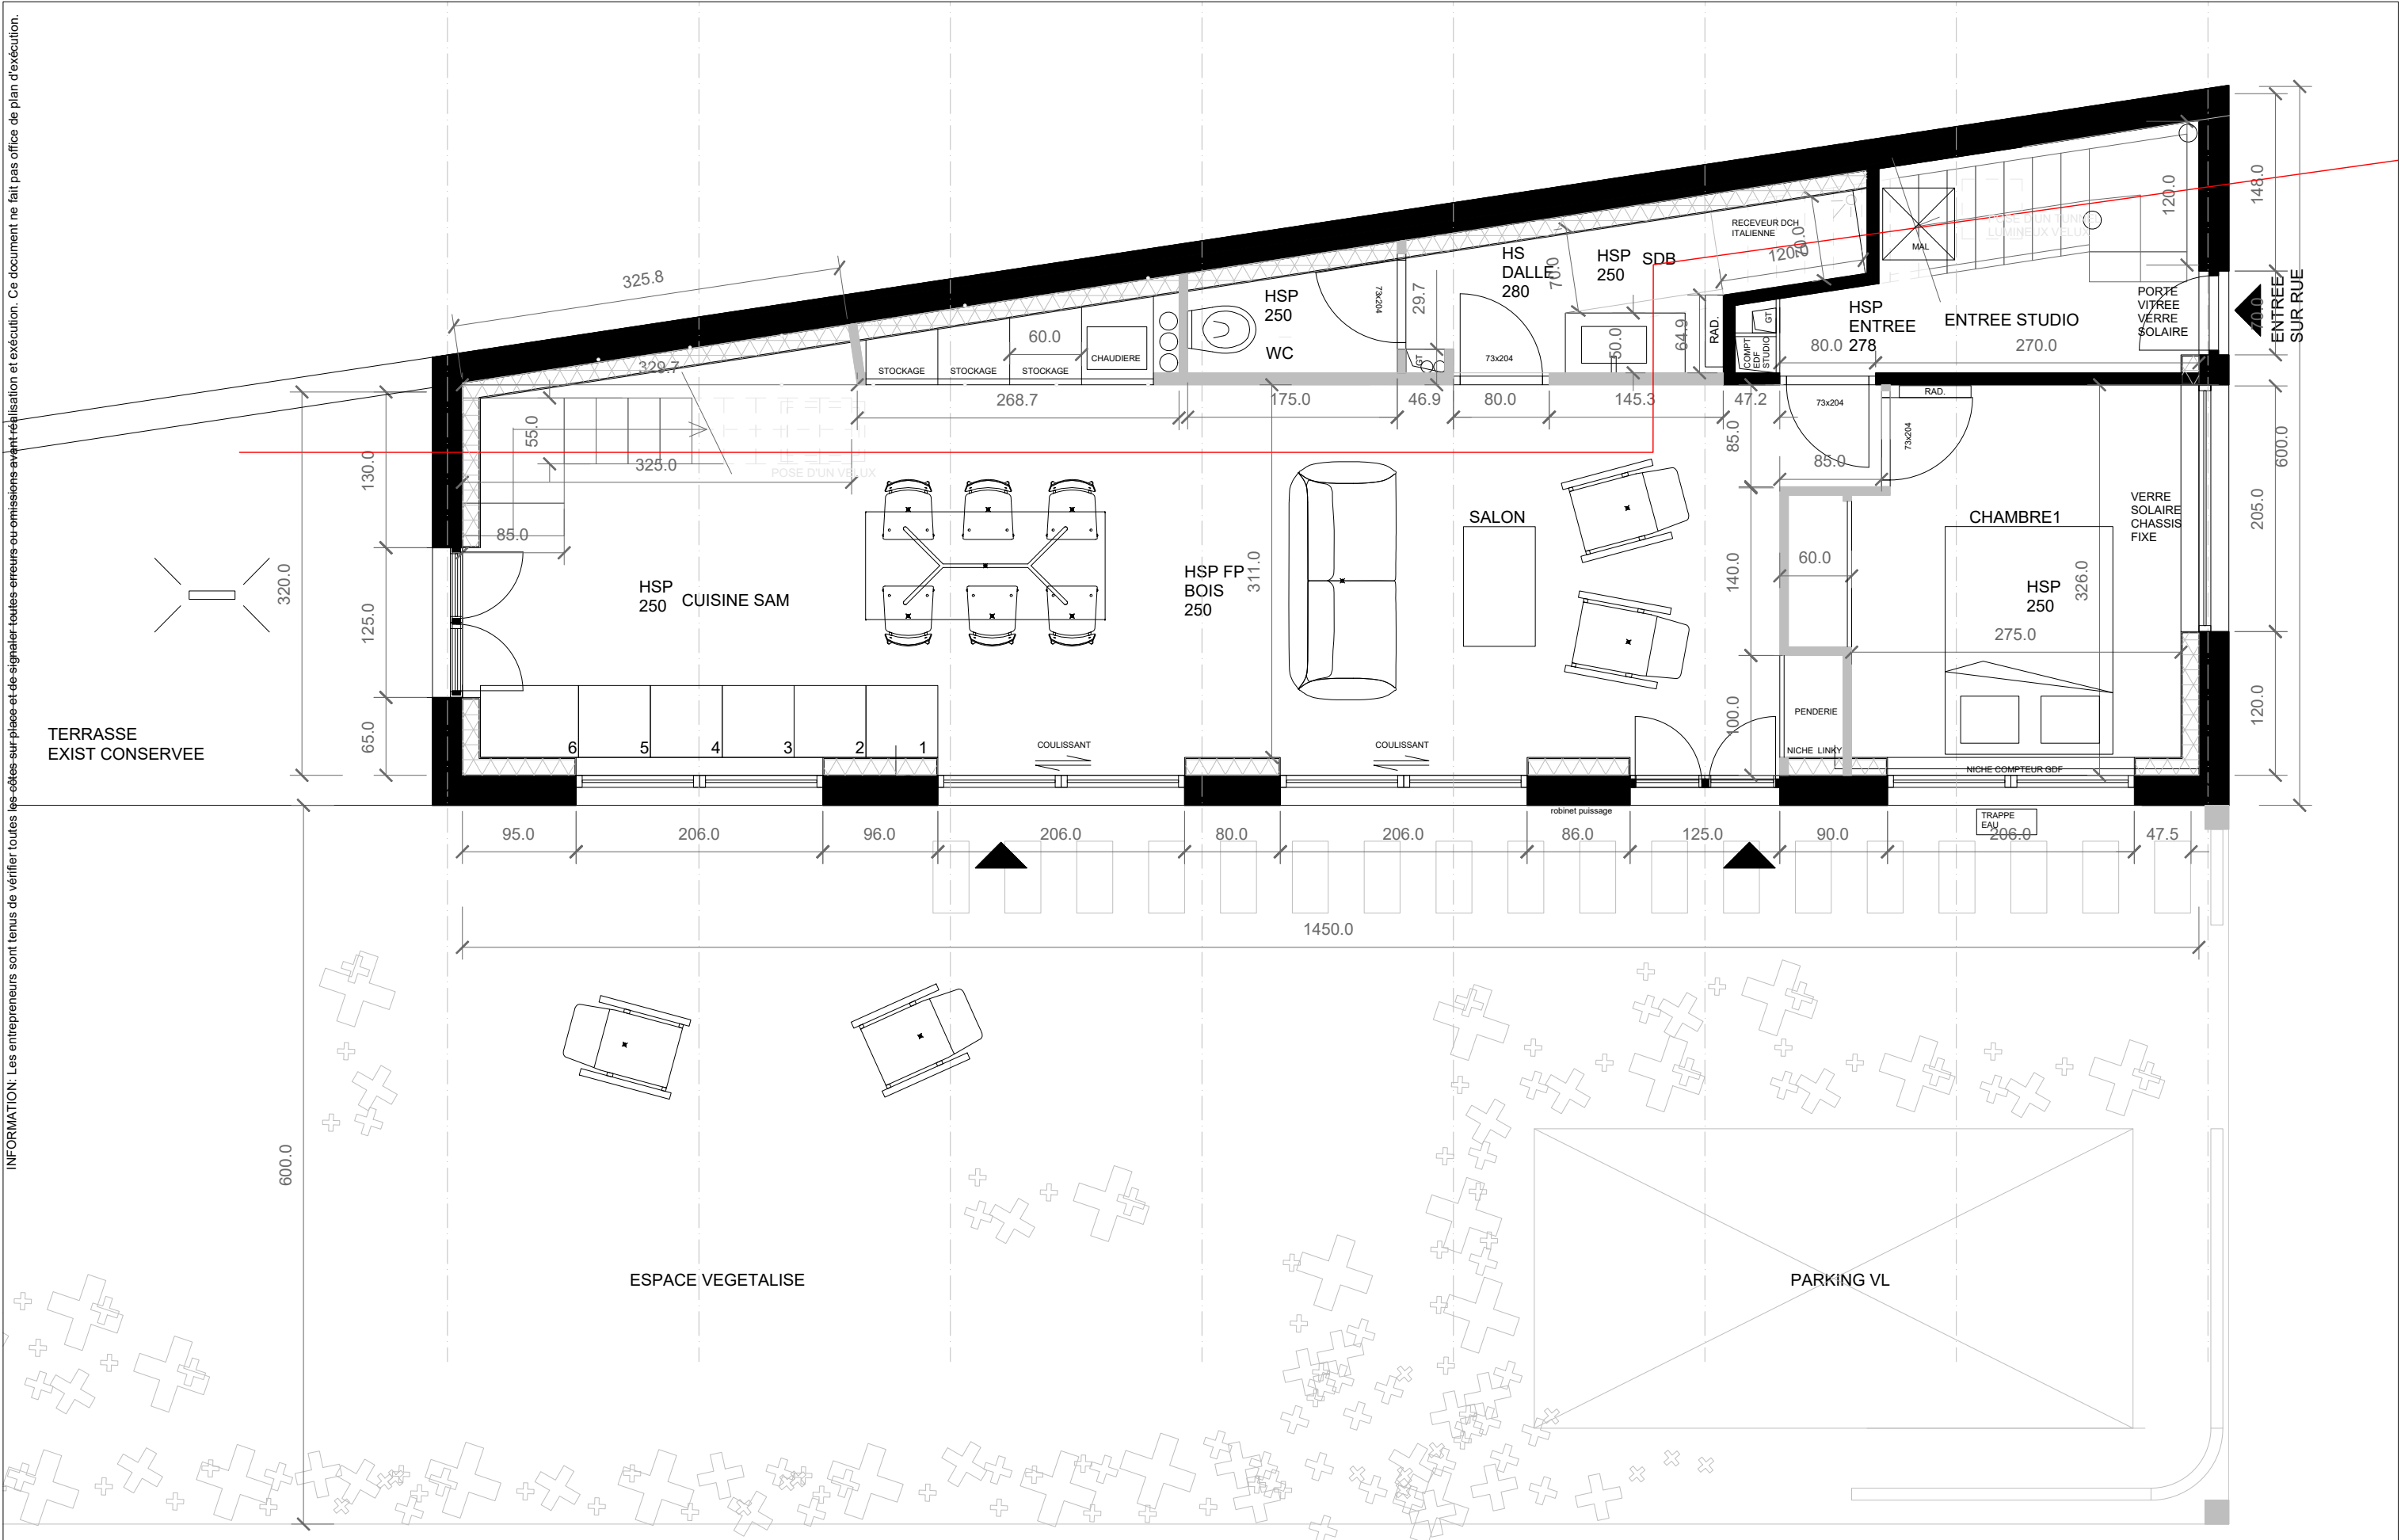

MAITRE D'OUVRAGE	DOSSIER	PHASE	DESIGNATION	INFOS
INDIVISION BERGERIOUX 96 PROM. DES ANGLAIS 94210 LA VARENNE ST HILAIRE SAINT MAUR DES FOSSES	Réhabilitation de maison - PAVILLON SUR MARNE-	DP	PROJET PLAN RDC	Echelle 1:500 Date 24-04-2019

INFORMATION: Les entrepreneurs sont tenus de vérifier toutes les côtes sur place et de signaler toutes erreurs ou omissions avant réalisation et exécution. Ce document ne fait pas office de plan d'exécution.

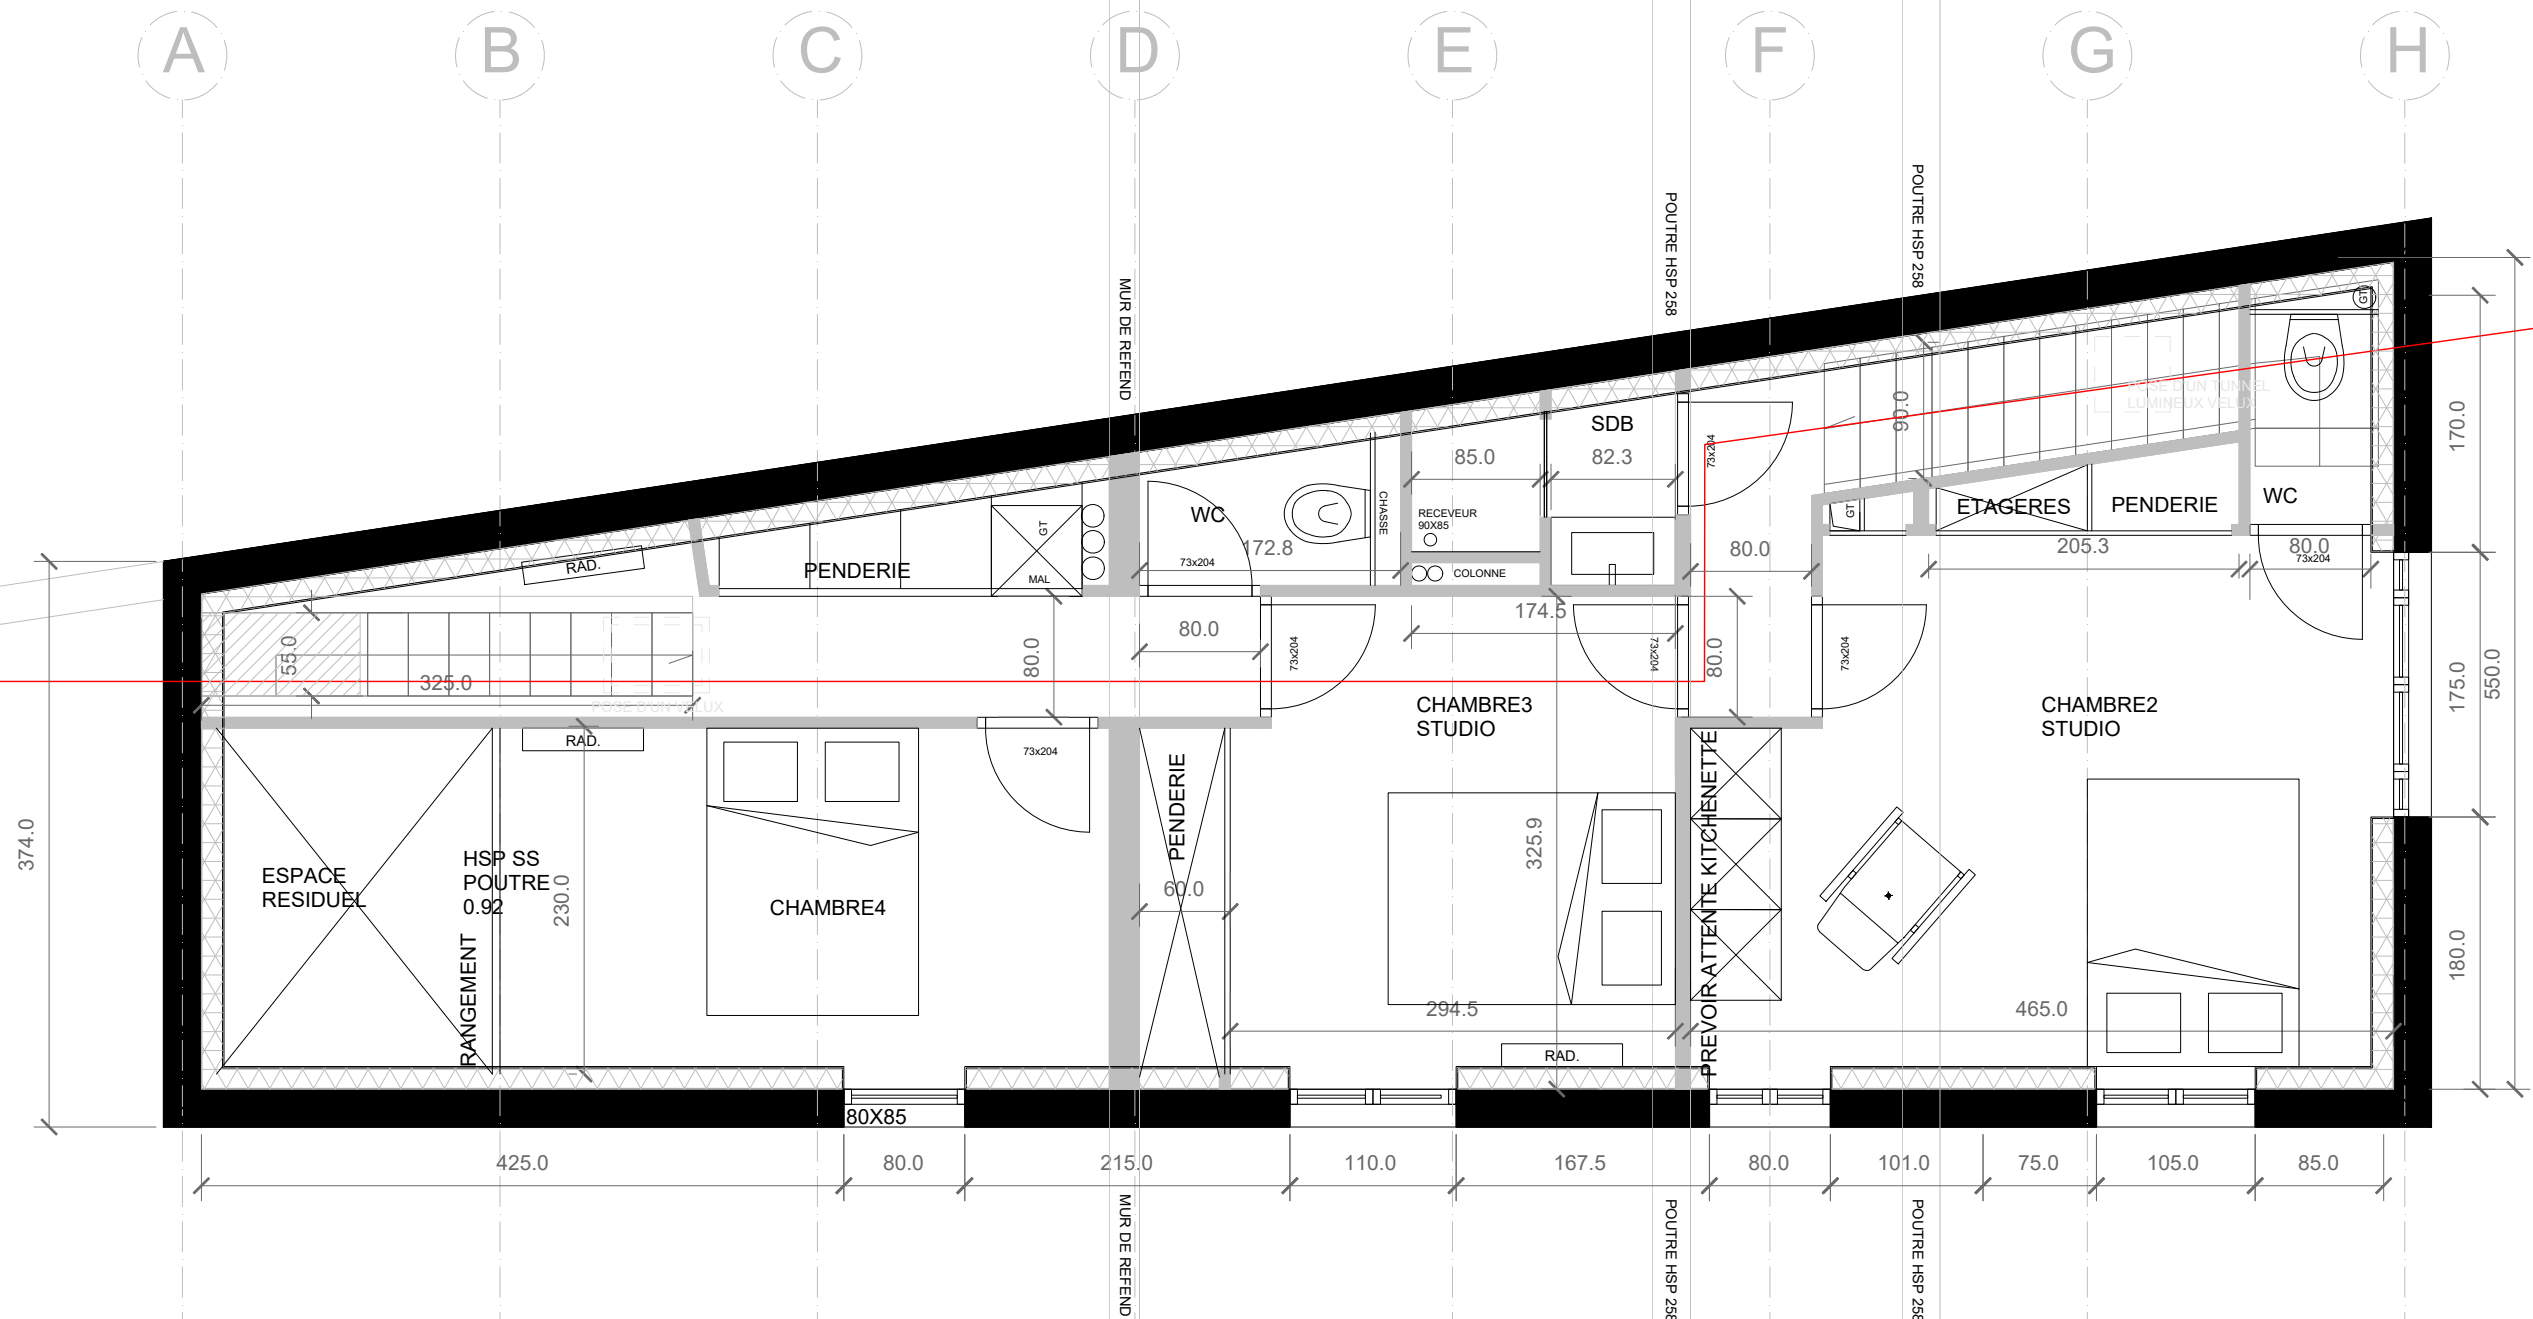

MAITRE D'OUVRAGE		DOSSIER	PHASE	DESIGNATION	INFOS
INDIVISION BERGERIOUX 96 PROM. DES ANGLAIS 94210 LA VARENNE ST HILAIRE SAINT MAUR DES FOSSES		Réhabilitation de maison - PAVILLON SUR MARNE-	DP	PROJET PLAN ETAGE	Echelle 1:500 Date 24-04-2019