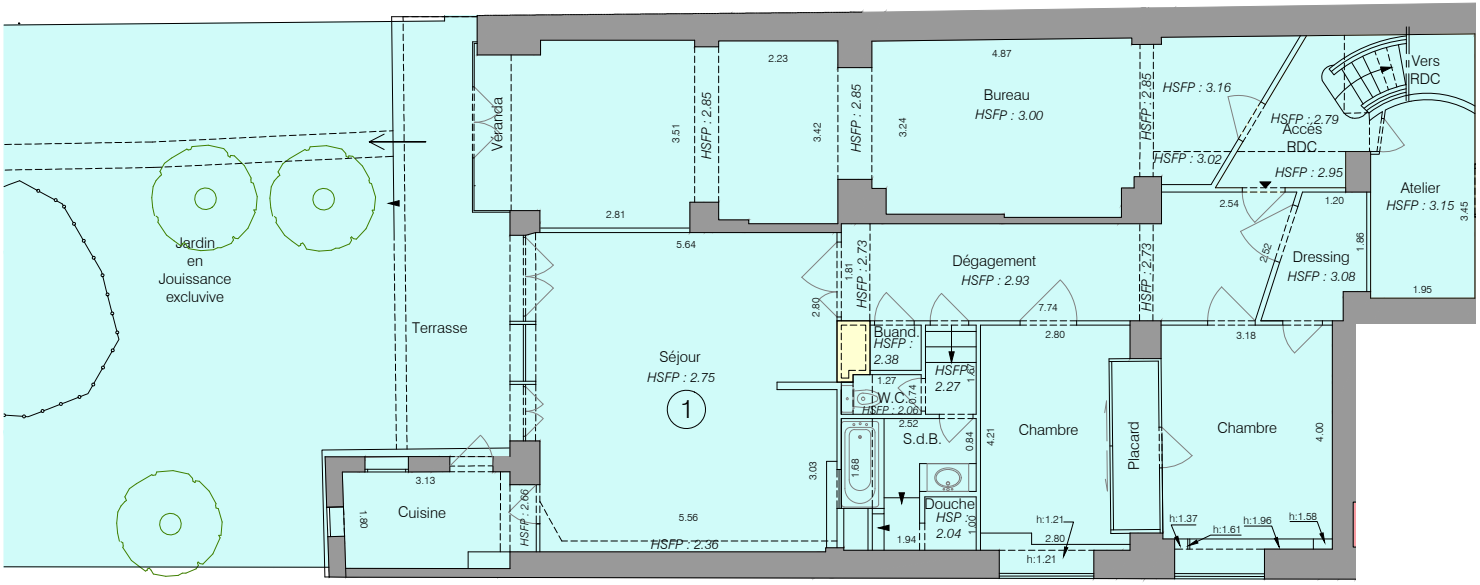

PLAN
REZ DE JARDIN

Echelle 1/100

0 1m 2m 3m
0.5m