


<b>Maitre d'ouvrage</b> Mademoiselle LESOUF et Monsieur DUREL		Mars 2015	Adresse 16, rue Duperré 75009 Paris	<b>PROJET D</b> 4ème étage	<b>agence O2</b> Architectes d'interieur <b>Olivia HENRIETTE</b> <b>Olivier FABERT Associes</b> 26, rue de la Victoire 75009 Paris tél: 01.42.36.38.40 fax: 01.42.36.08.40
		Echelle: 1/50e	du projet		
<b>MISSION AVANT PROJET</b>					

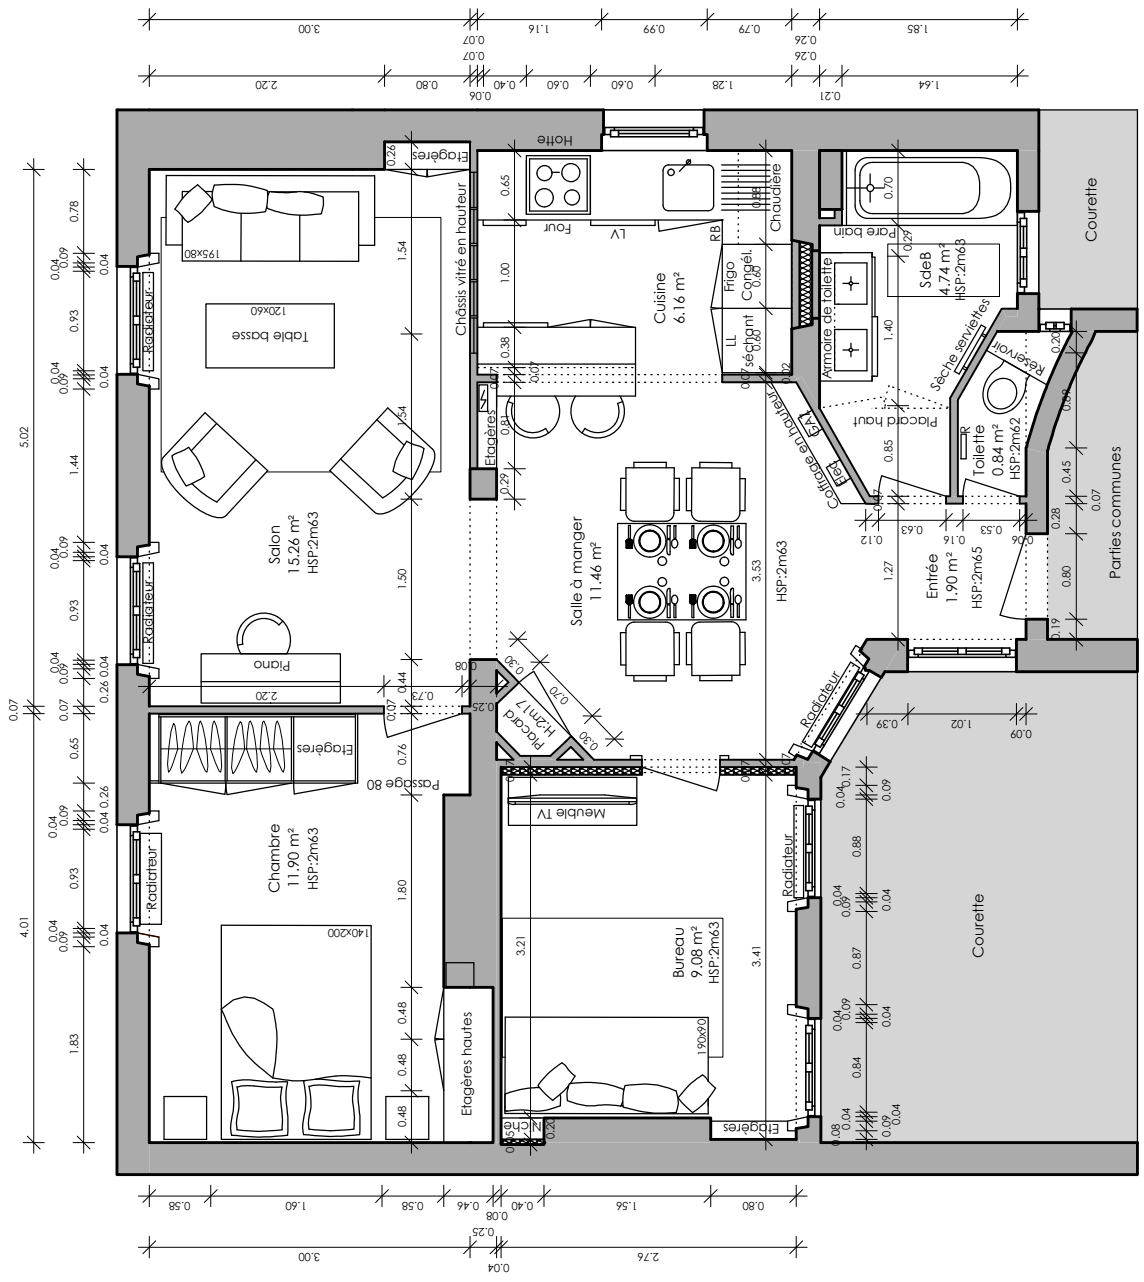

PROJET D