


III

R.C. 1969

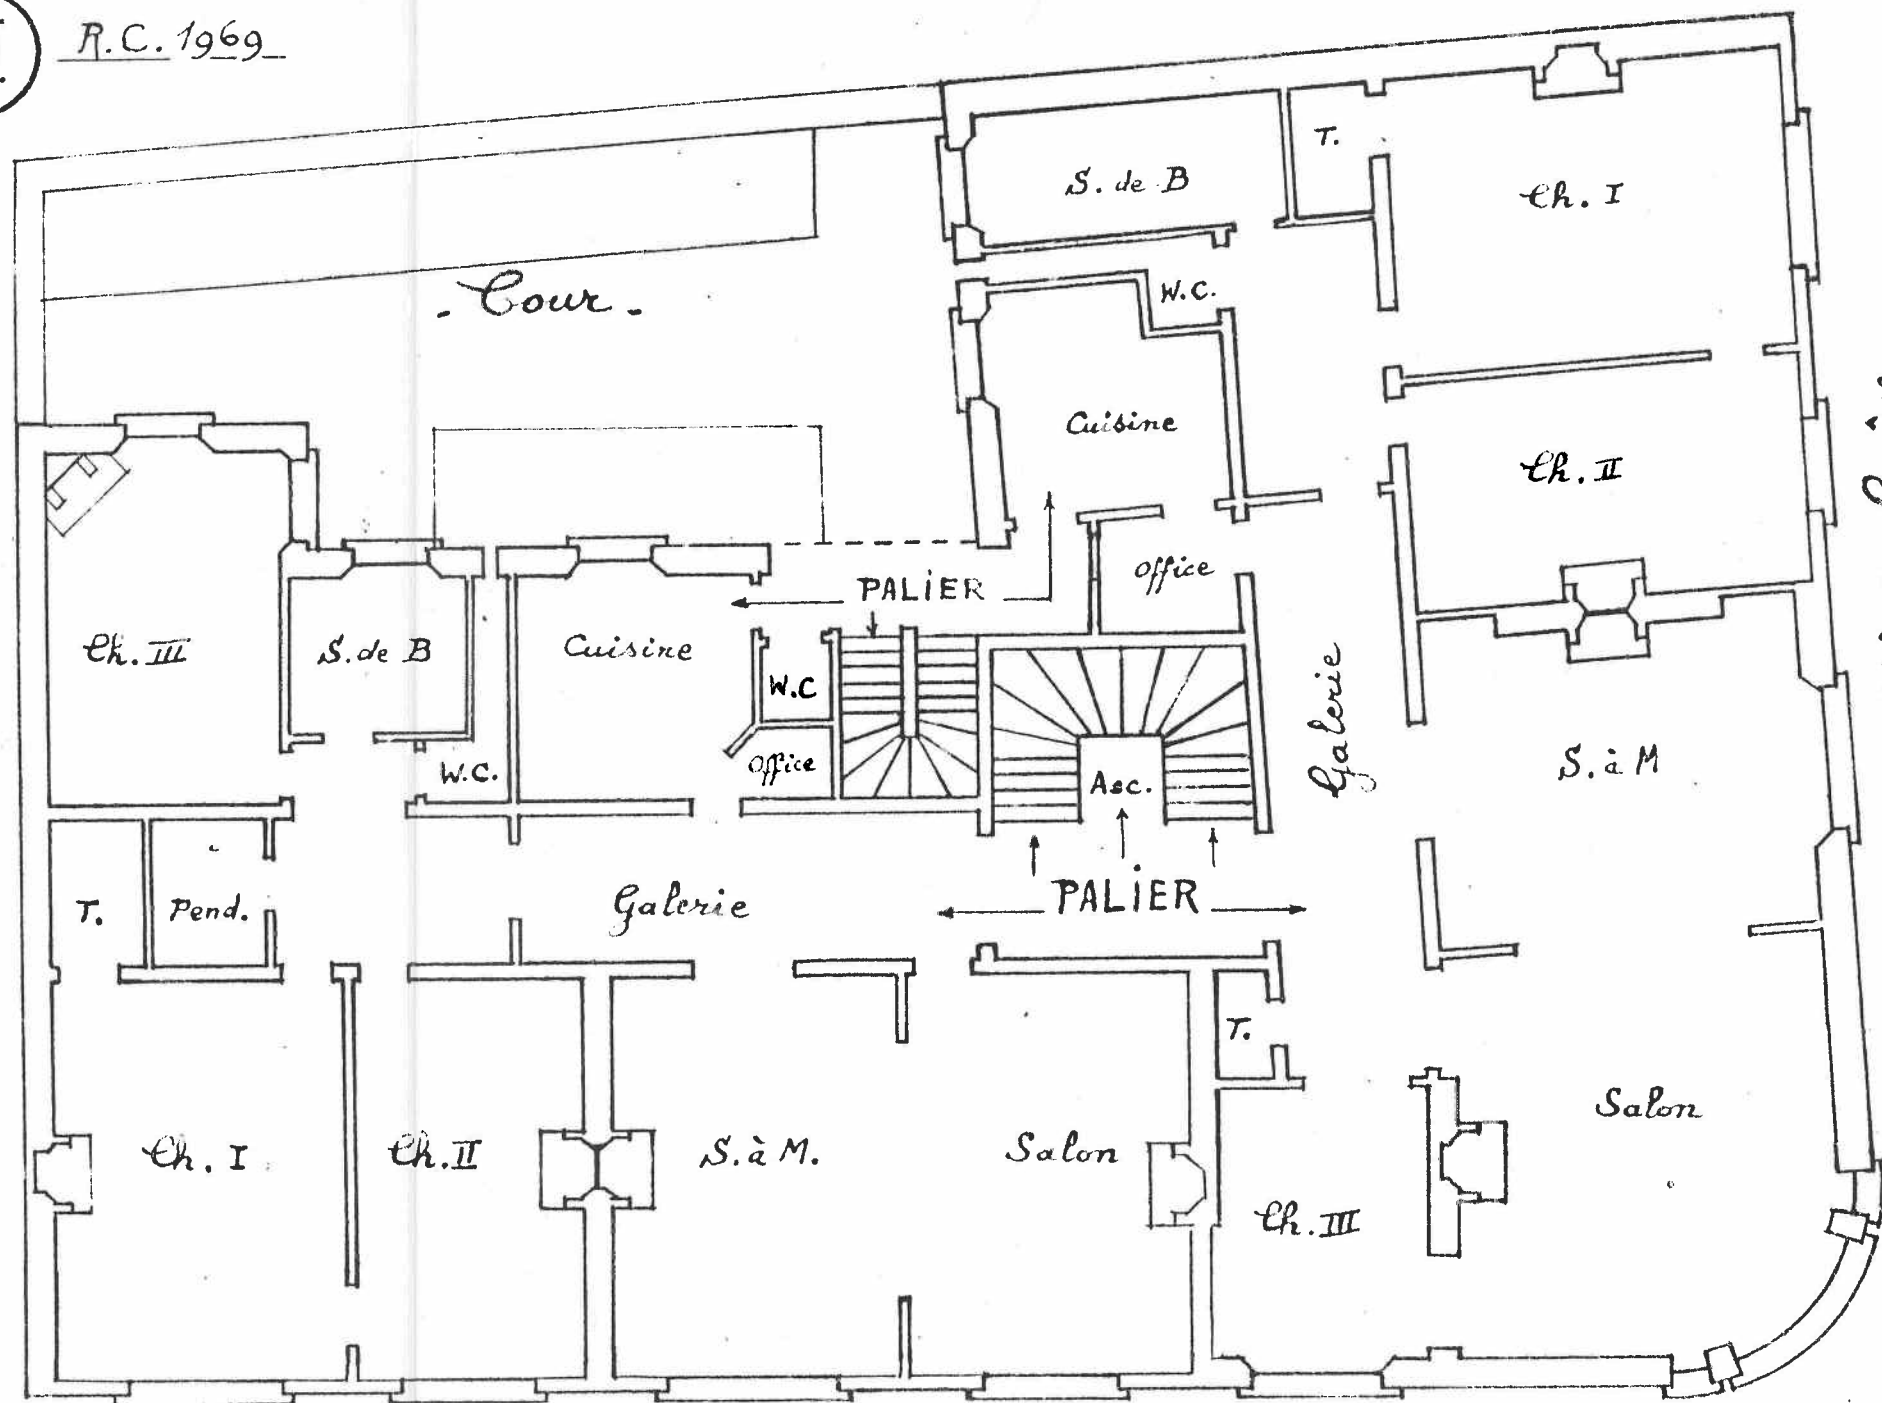


10 Rue du Val de Grâce -

1^{er}, 2^e, 3^e, 4^e, 5^e étages -

17 Rue Pierre Nicole -

Ech. : 1 cm p.m.

IV R.C. 1969

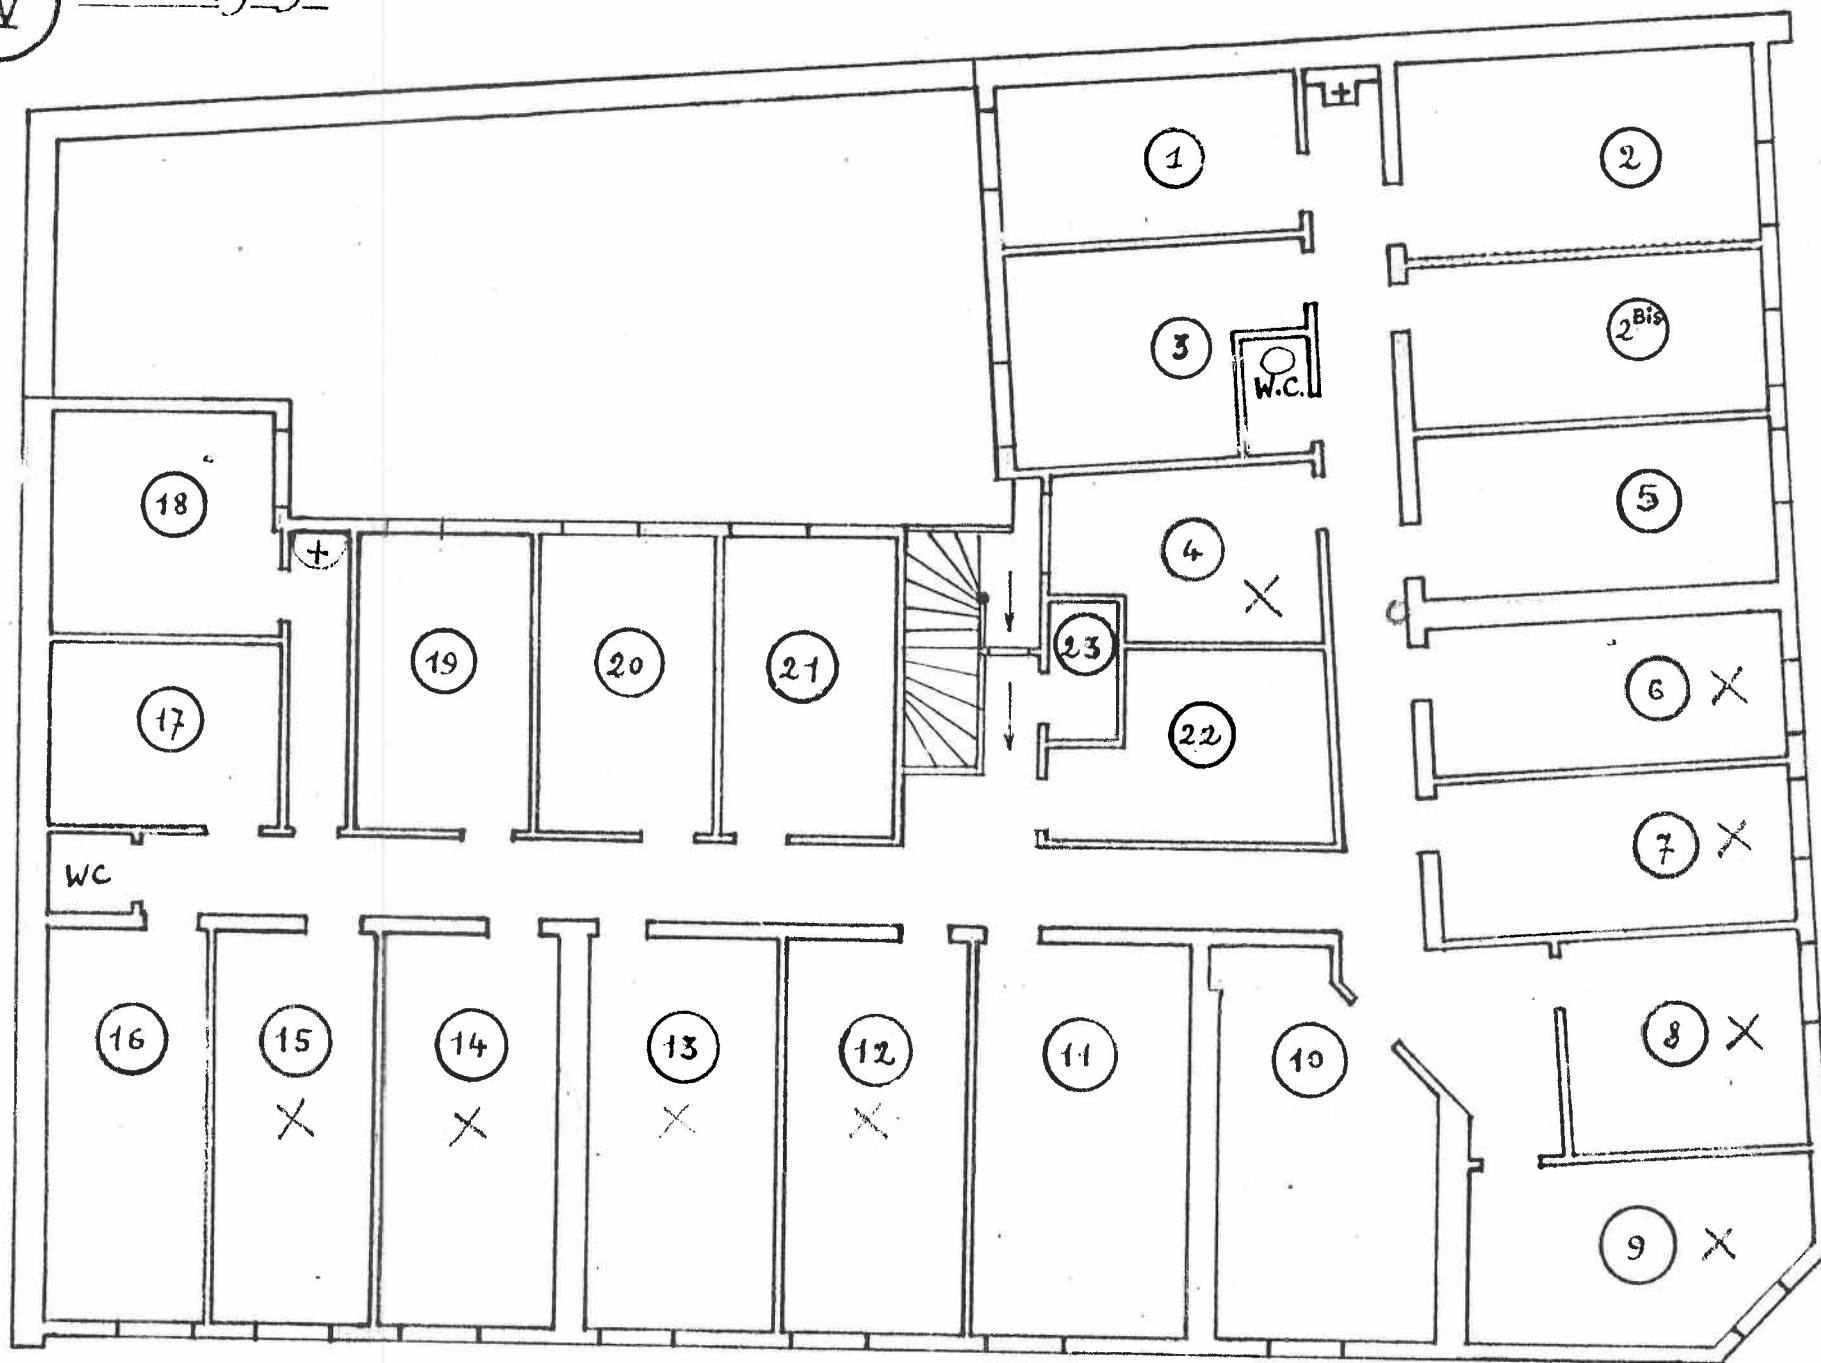

- 10 rue du Val de Grâce -

6^{ème} Etage.

- 17 rue Pierre Nicole -

Ech : 1 cm p.m.