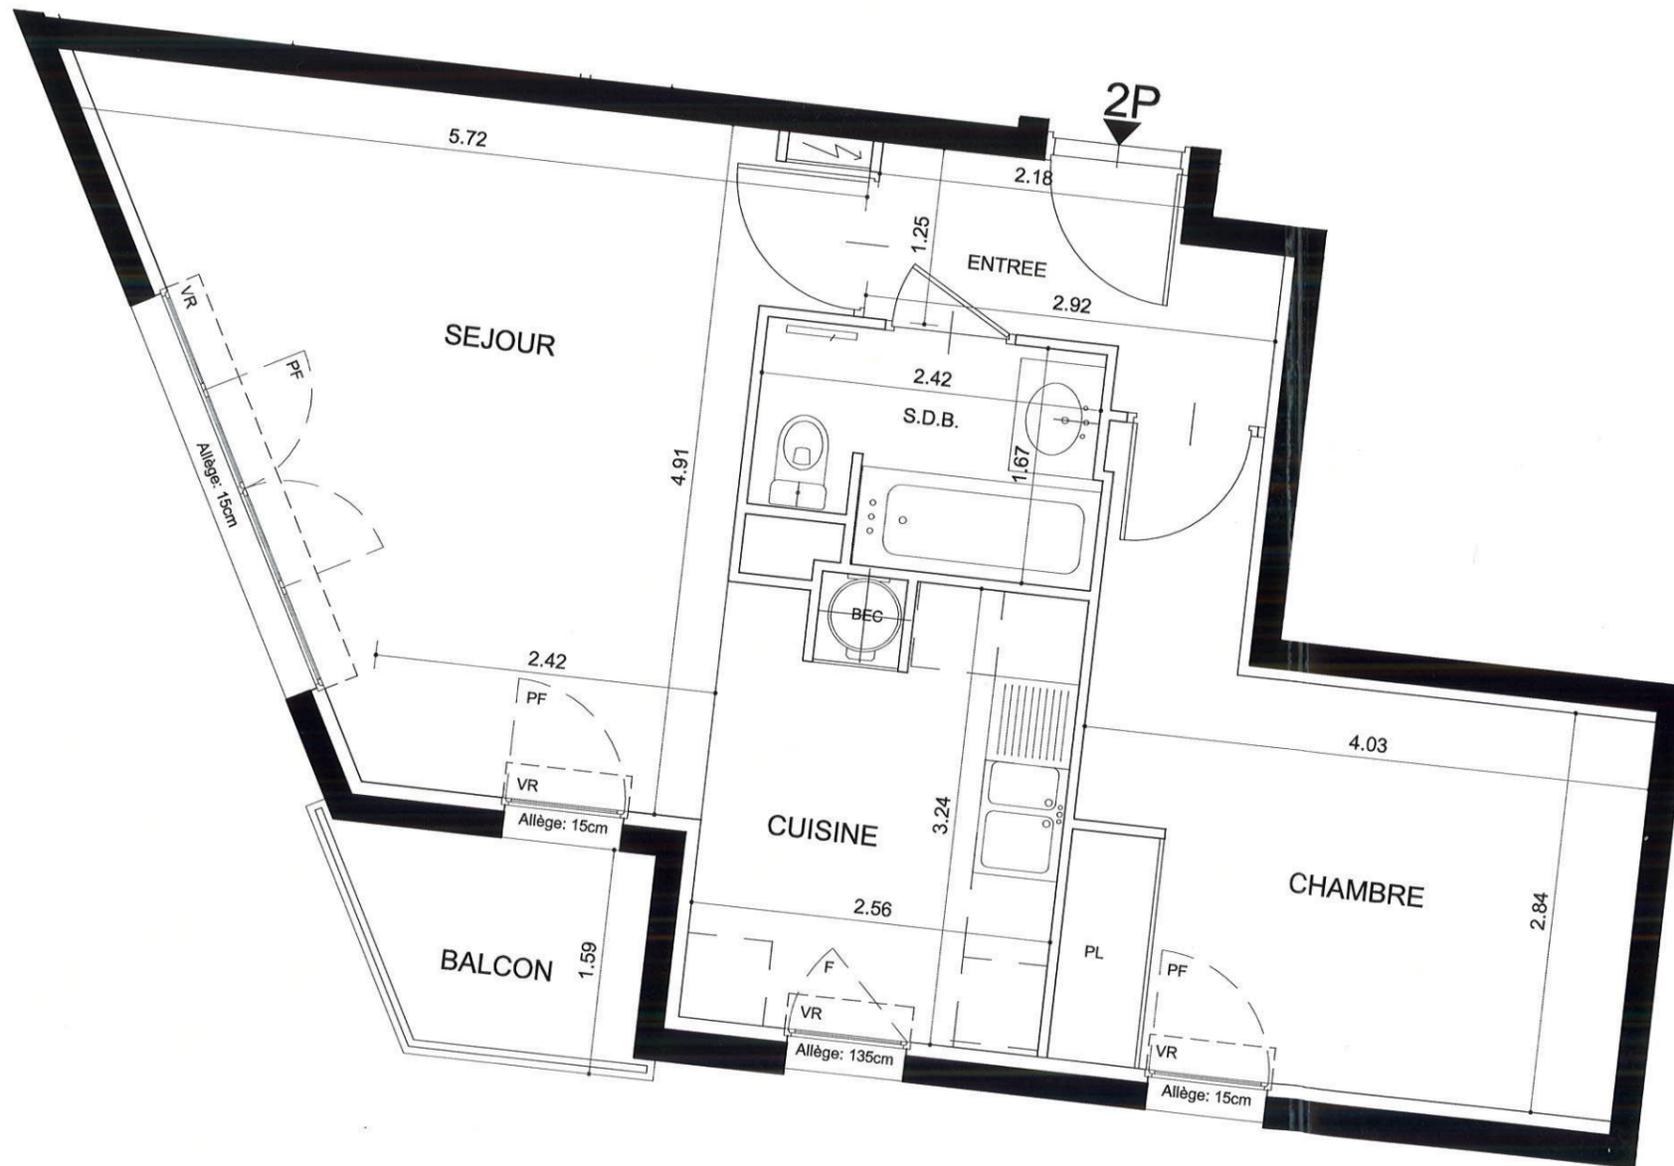
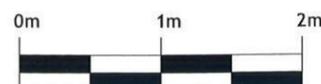

**Hall C**


PF : Porte-fenêtre  
 F : Fenêtre  
 VR : Volet roulant  
 TE :   
 PV : Pare-vue  
 BEC: Ballon d'eau chaude  
 Soffites et faux-plafond



« NOTA : Des modifications sont susceptibles d'être apportées à ce plan, en fonction des nécessités techniques de la réalisation, tant en ce qui concerne les dimensions libres que l'équipement. Les surfaces indiquées sont approximatives. Les retombées, soffites, faux-plafonds, canalisations, ballons d'eau chaude, ainsi que l'emplacement des équipements, sont figurés à titre indicatif. »

Désignation des pièces	Surfaces Habitables
Entrée	3.80 m <sup>2</sup>
Séjour	19.00 m <sup>2</sup>
Chambre	13.15 m <sup>2</sup>
Cuisine	8.10 m <sup>2</sup>
Salle de Bains	3.80 m <sup>2</sup>
<b>TOTAL</b>	<b>47.85 m<sup>2</sup></b>
Balcon	2.90 m <sup>2</sup>
<b>TOTAL</b>	<b>50.75 m<sup>2</sup></b>

Indice	Date	Indice	Date
A	12-04-10		
B	21-04-10		

NOTA : La surface des placards est incluse dans celle des pièces attenantes.