


27/07/2018
Plan Appartement
117 Boulevard de Menilmontant, 75011, PARIS

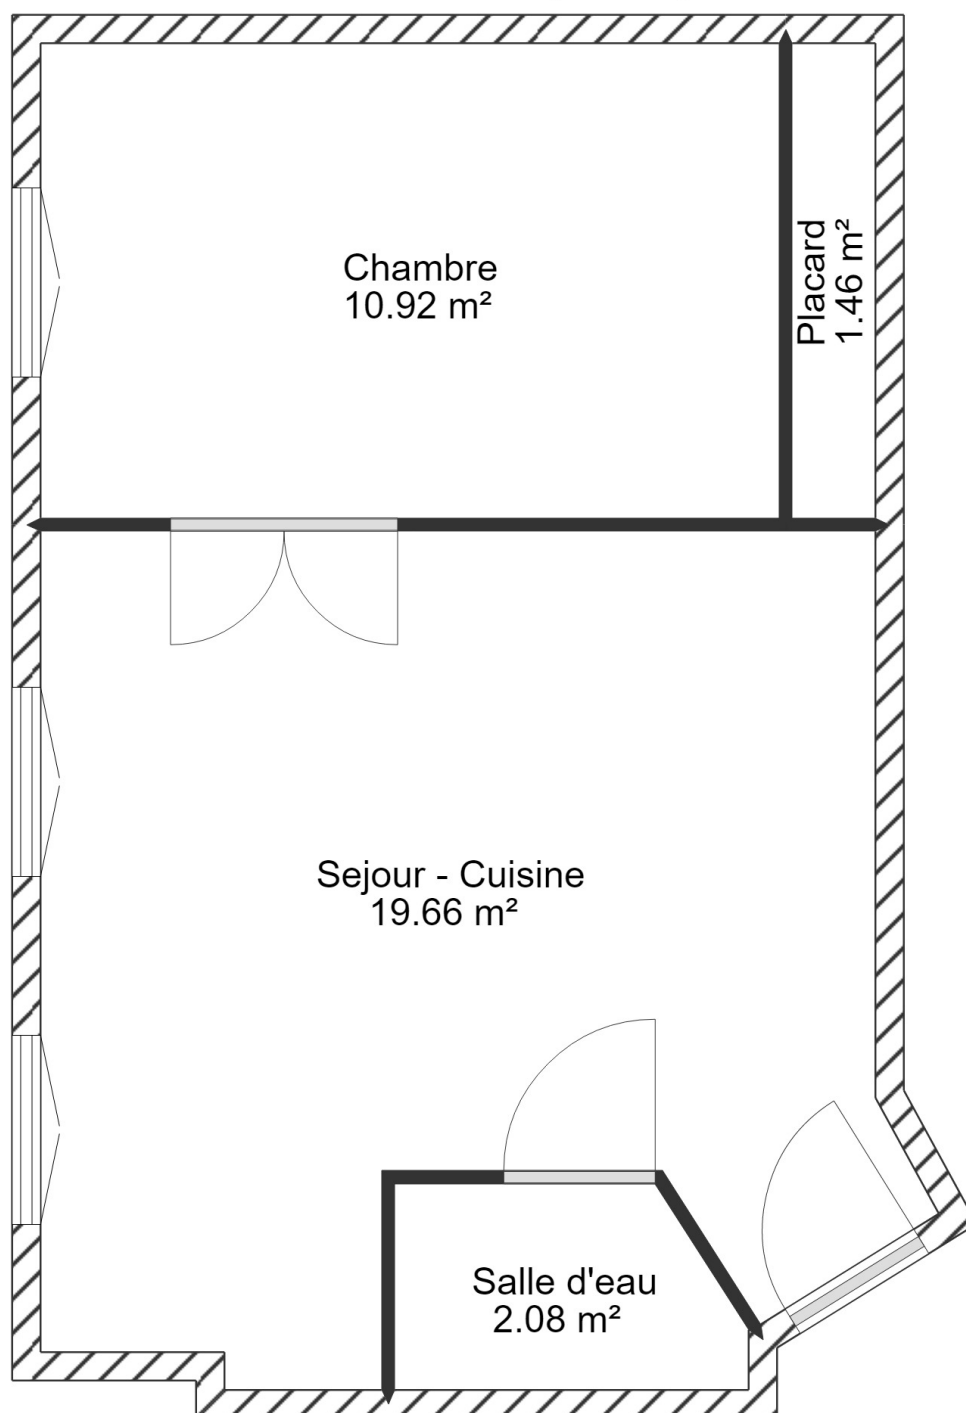

Remarque: Ce plan n'est pas un plan de géomètre