

**SCCV TERRA CITTA - FRANCHEVILLE**  
 Chez GROUPE EDOUARD DENIS  
 Direction Régionale  
 59 route de Vienne  
 69007 LYON  
 RCS d'Amiens 809 556 517

Le 27/07/2016  
 Lu et approuvé

le 25.05.2016,  
 Lu et approuvé


59, route de Vienne 69007 Lyon  
 Tel: 04 78 34 43 36



2, chemin du Torey - 69340 Francheville

## T2 - B 31 - Etage 3

Plan de repérage

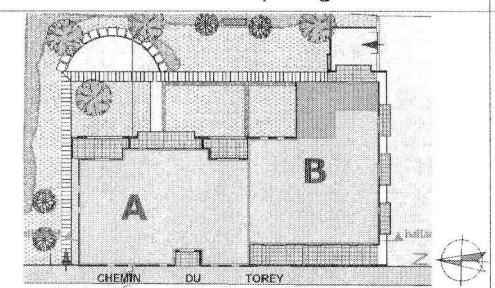

### Tableau des surfaces

Entrée	4,24
Séjour cuisine	20,74
Chambre	12,21
Salle d'eau	4,00
Wc	1,48
<b>Total habitable :</b>	<b>42,67 m<sup>2</sup></b>
Balcon	10,34
<b>Surface habitable pondérée :</b>	<b>47,84 m<sup>2</sup></b>

SU E69

TE : Tableau électrique	LL : Lave-linge	novembre 2015
PL : Placard	LV : Lave-vaisselle	
S : Séche serviette	CH : Chaudière	

NOTA: Des modifications sont susceptibles d'être apportées en fonction des nécessités techniques et administratives pour les dimensions libres, plafonnages, soffites, faux plafonds. Les équipements et réseaux divers, les appareillages électriques, leur nature et leur nombre sont données à titre indicatif. Pour l'équipement de la cuisine, se reporter à la notice descriptive. La végétation n'est pas contractuelle.




2, chemin du Torey - 69340 Francheville

## Garages Sous-sol

Tableau des surfaces

Place 1	13,68
Place 2	12,99
Place 3	13,00
Place 4	13,00
Place 5	14,54
Place 6	14,54
Place 7	20,76
Place 8	13,64
Place 9	13,64
Place 10	13,30
Place 11	13,30
Place 12	13,03
Place 13	13,08
Place 14	13,17
Place 15	14,73
Place 16	14,57
Place 17	13,41
Place 18	13,23
Place 19	13,03
Places 20-21	24,44
Places 22-23	37,11
Places 24-25	42,12
Places 26-27	25,91
Places 28-29	26,33
Places 30-31	25,93
Places 32-33	25,93
Local 2 roues	59,24

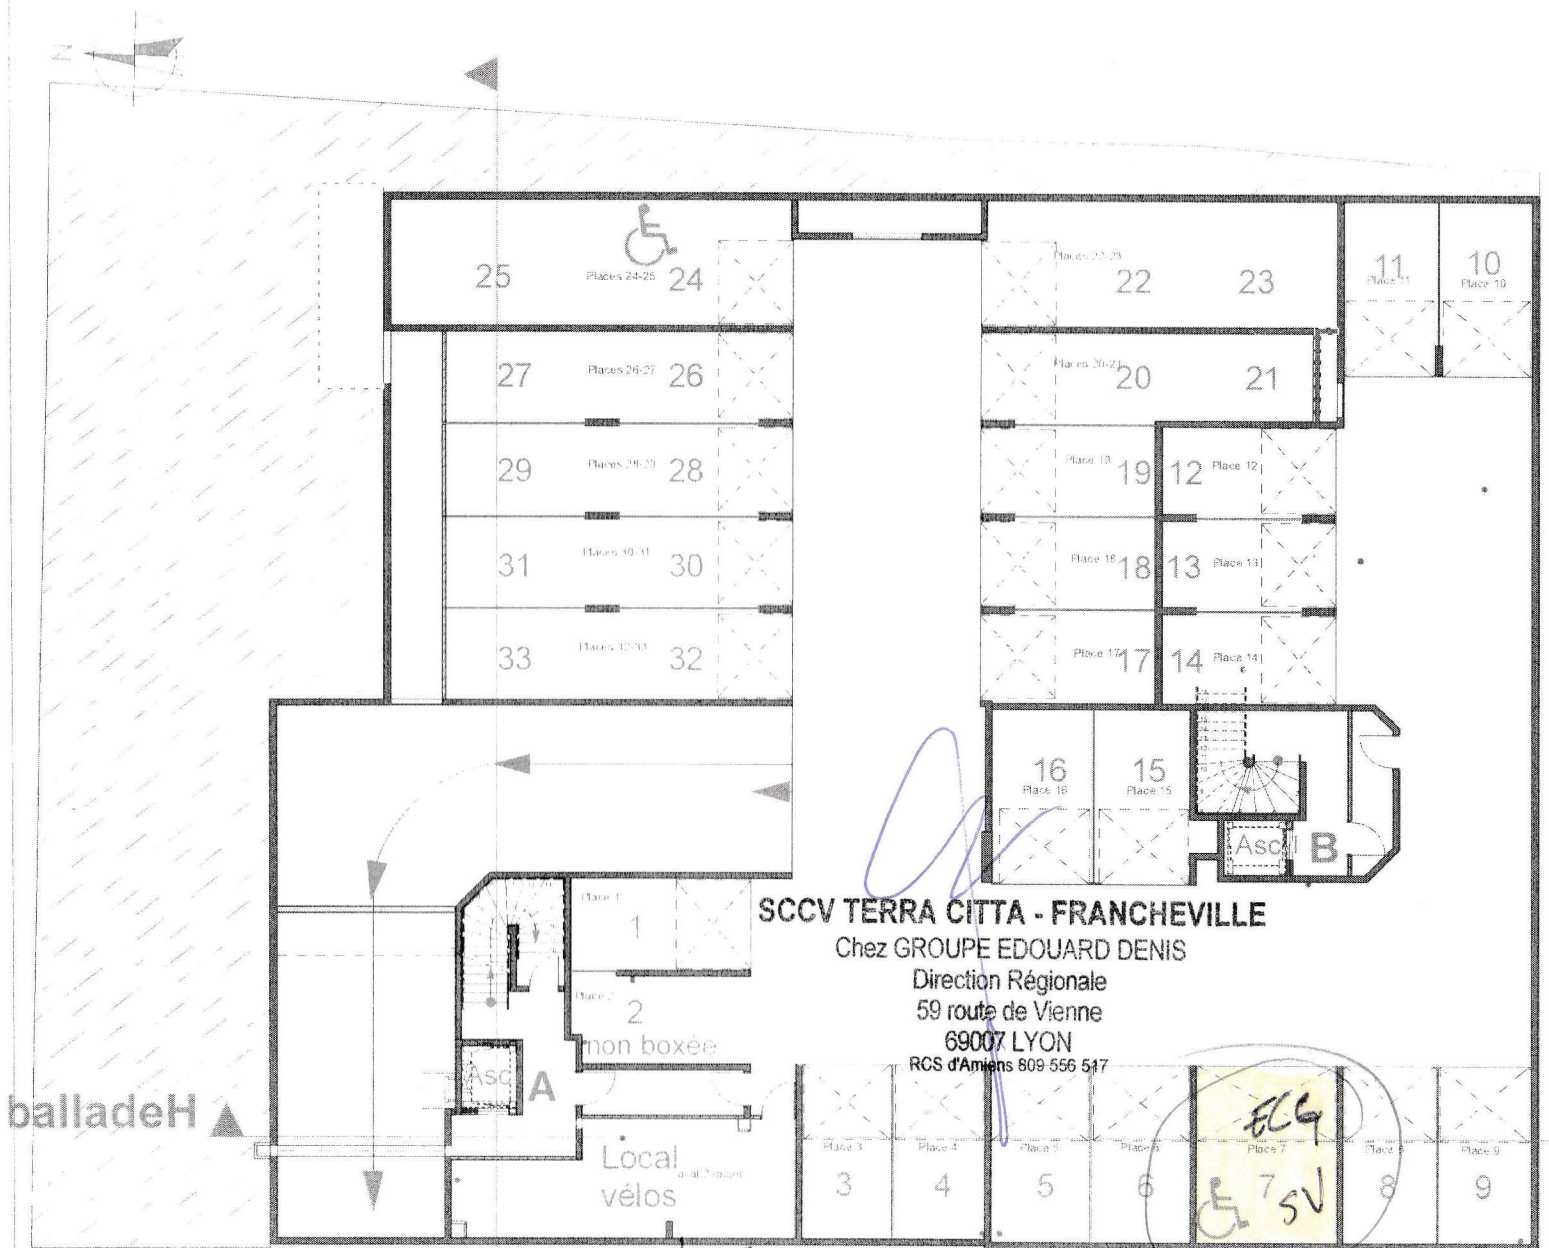

**SCCV TERRA CITTA - FRANCHEVILLE**  
 Chez GROUPE EDOUARD DENIS  
 Direction Régionale  
 59 route de Vienne  
 69007 LYON  
 RCS d'Amiens 809 556 517

balladeH ▲

Entrée chemin du Torey

du et approuvé le 25.05.2016

du et approuvé le 25/05/2016

