



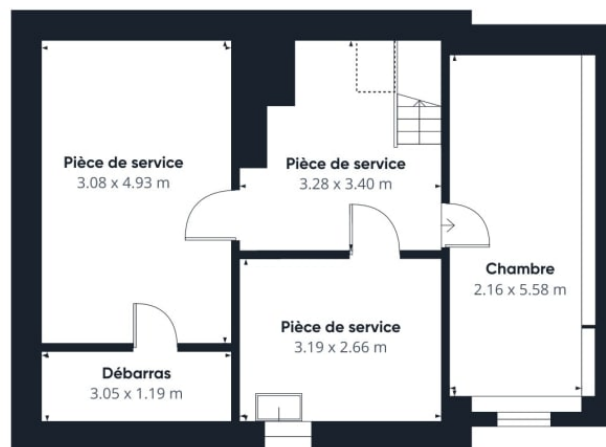

Niveau 0

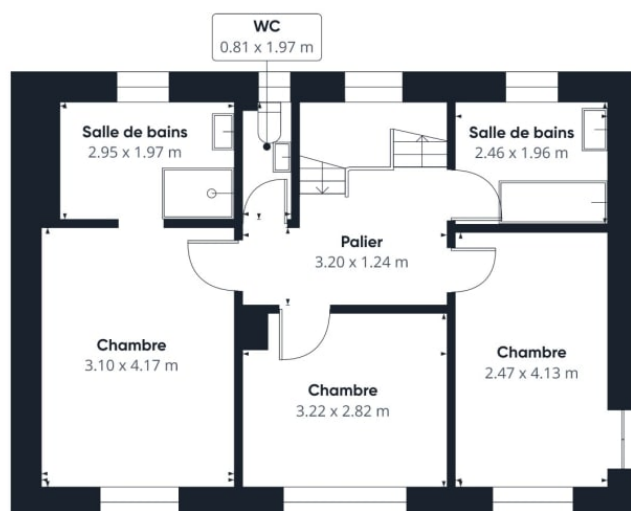

Niveau 1



Niveau 2



Niveau 3




Hauteur libre réduite
18.9 m²

Hauteur libre réduite
..... Inférieure 1.5 m

Les calculs se réfèrent à la norme RICS IPMS 3C. Toutes les mesures sont approximatives et ne sont pas à l'échelle. Ce plan d'étage n'a qu'un but illustratif.


GIRAFFE360

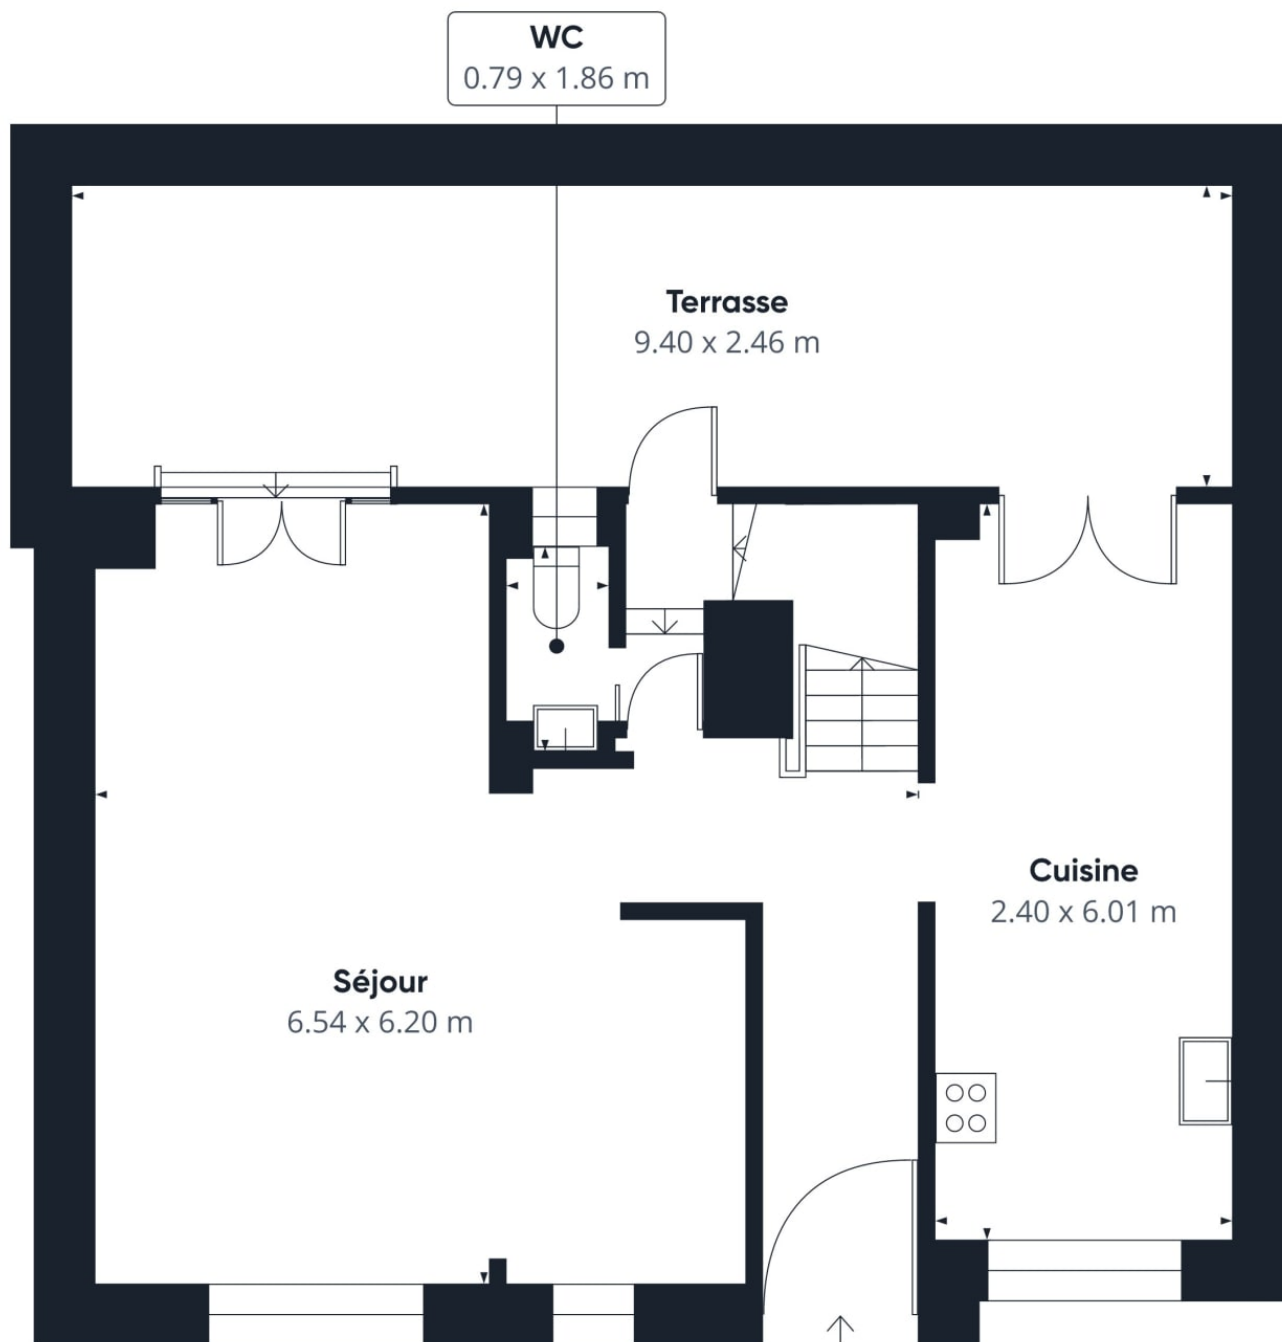

Niveau 1

Les calculs se réfèrent à la norme RICS IPMS 3C. Toutes les mesures sont approximatives et ne sont pas à l'échelle. Ce plan d'étage n'a qu'un but illustratif.


GIRAFFE360

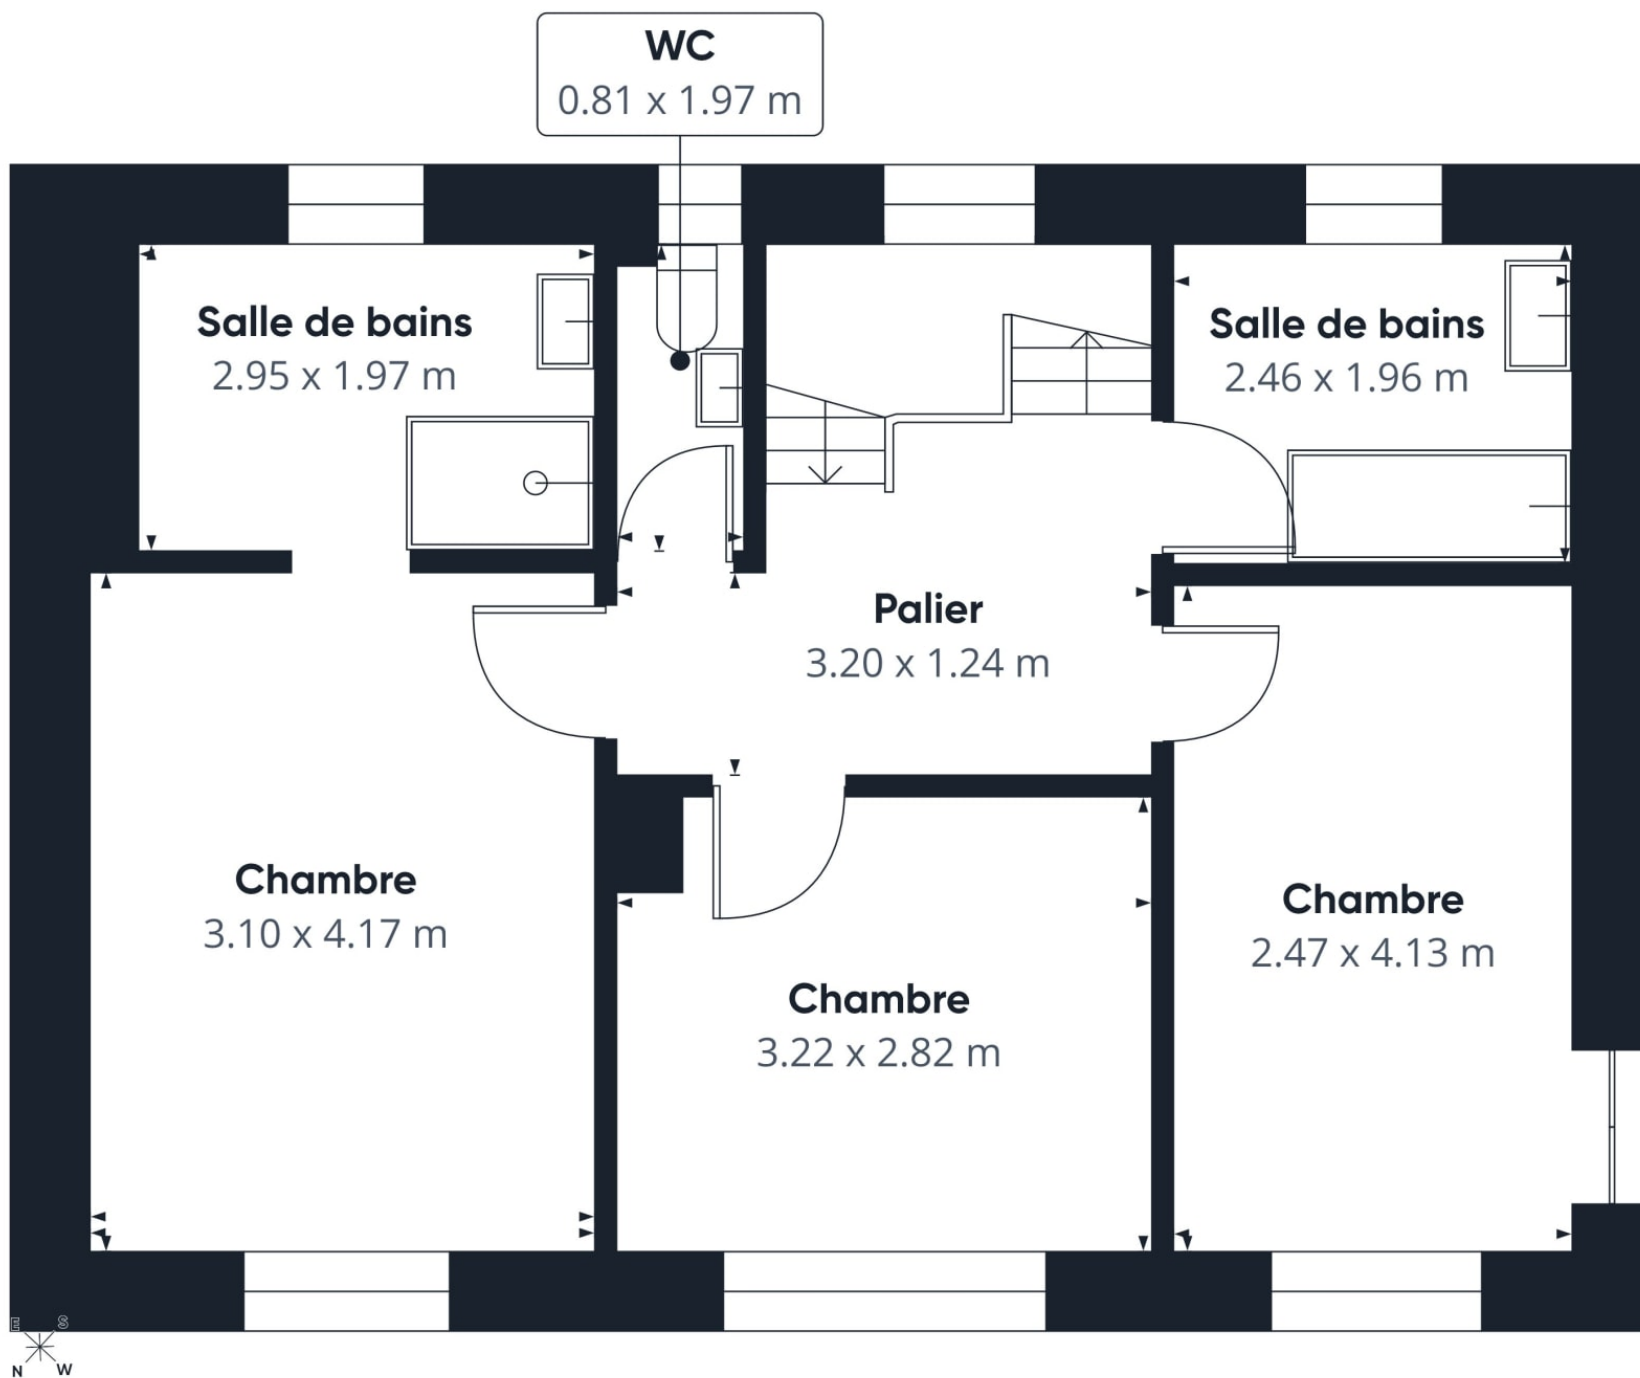

Niveau 2

Les calculs se réfèrent à la norme RICS IPMS 3C. Toutes les mesures sont approximatives et ne sont pas à l'échelle. Ce plan d'étage n'a qu'un but illustratif.

GIRAFFE360

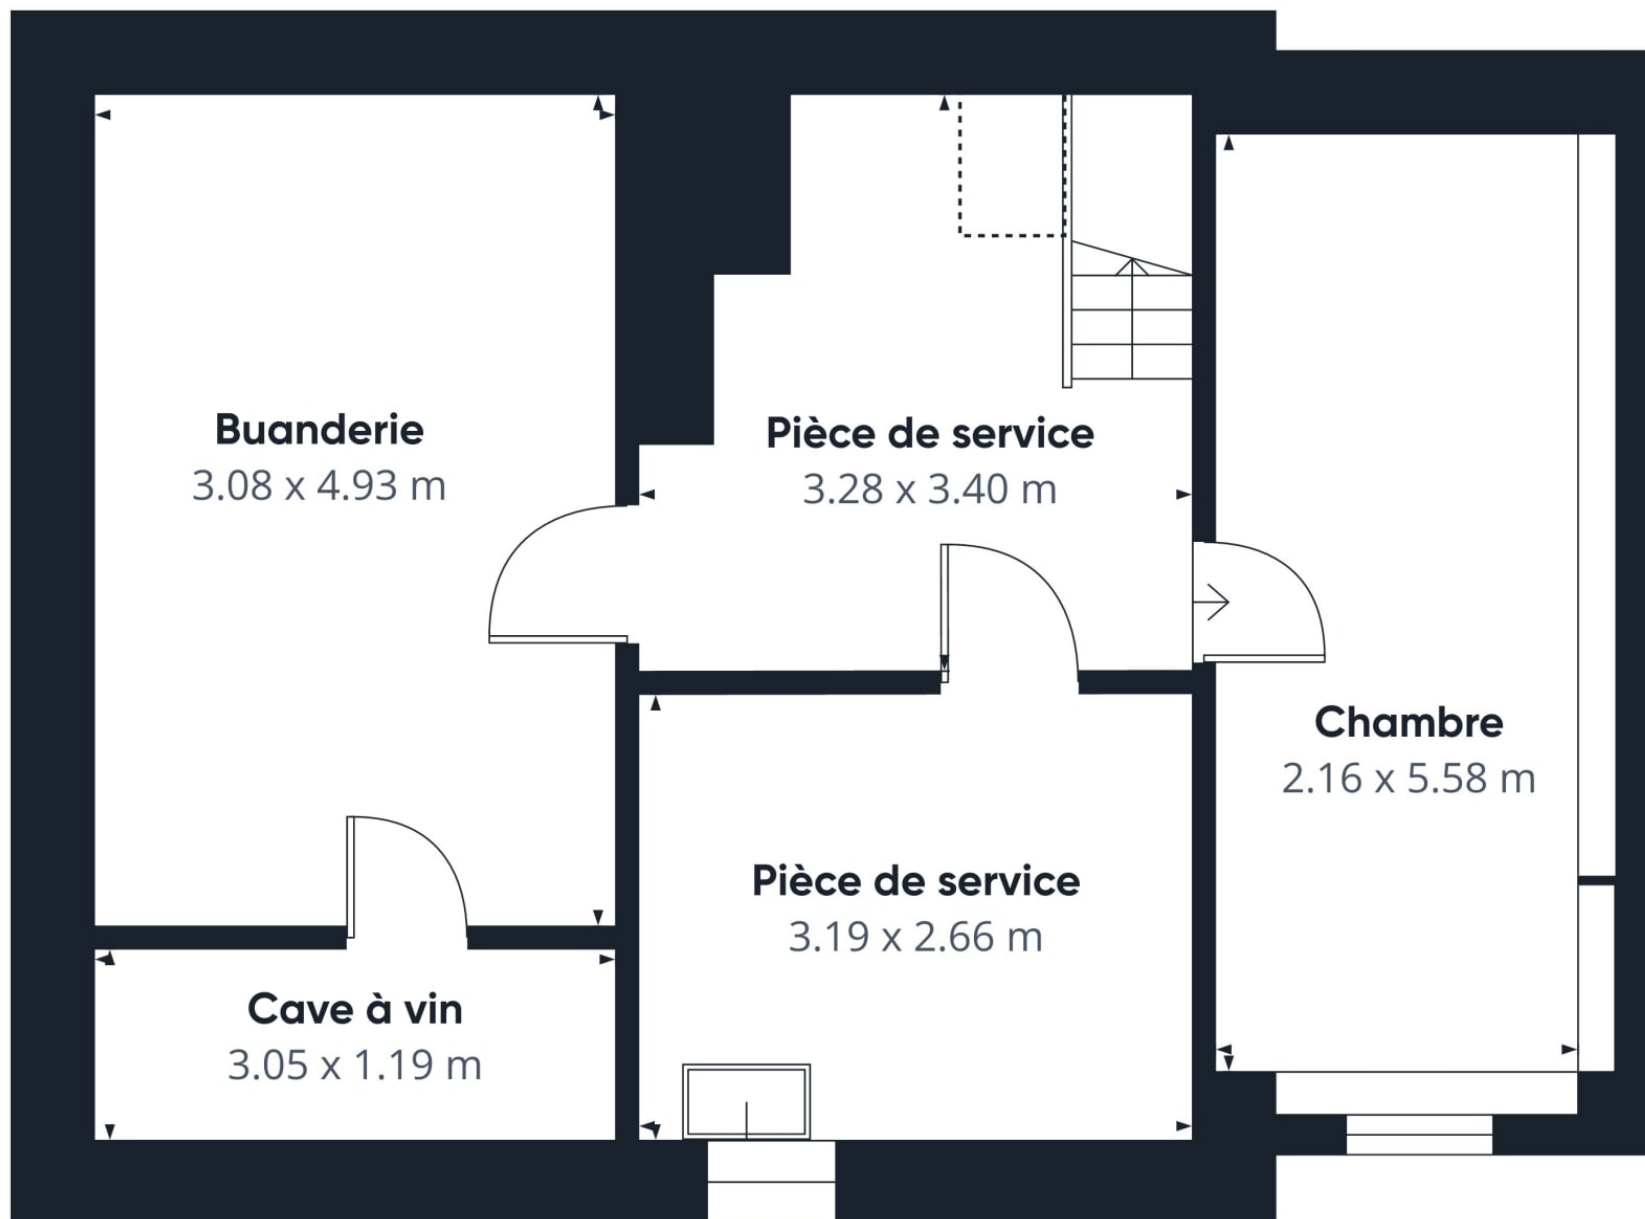


Hauteur libre réduite
0.5 m²

Hauteur libre réduite
..... Inférieure 1.5 m

Les calculs se réfèrent à la norme RICS IPMS 3C. Toutes les mesures sont approximatives et ne sont pas à l'échelle. Ce plan d'étage n'a qu'un but illustratif.

GIRAFFE360

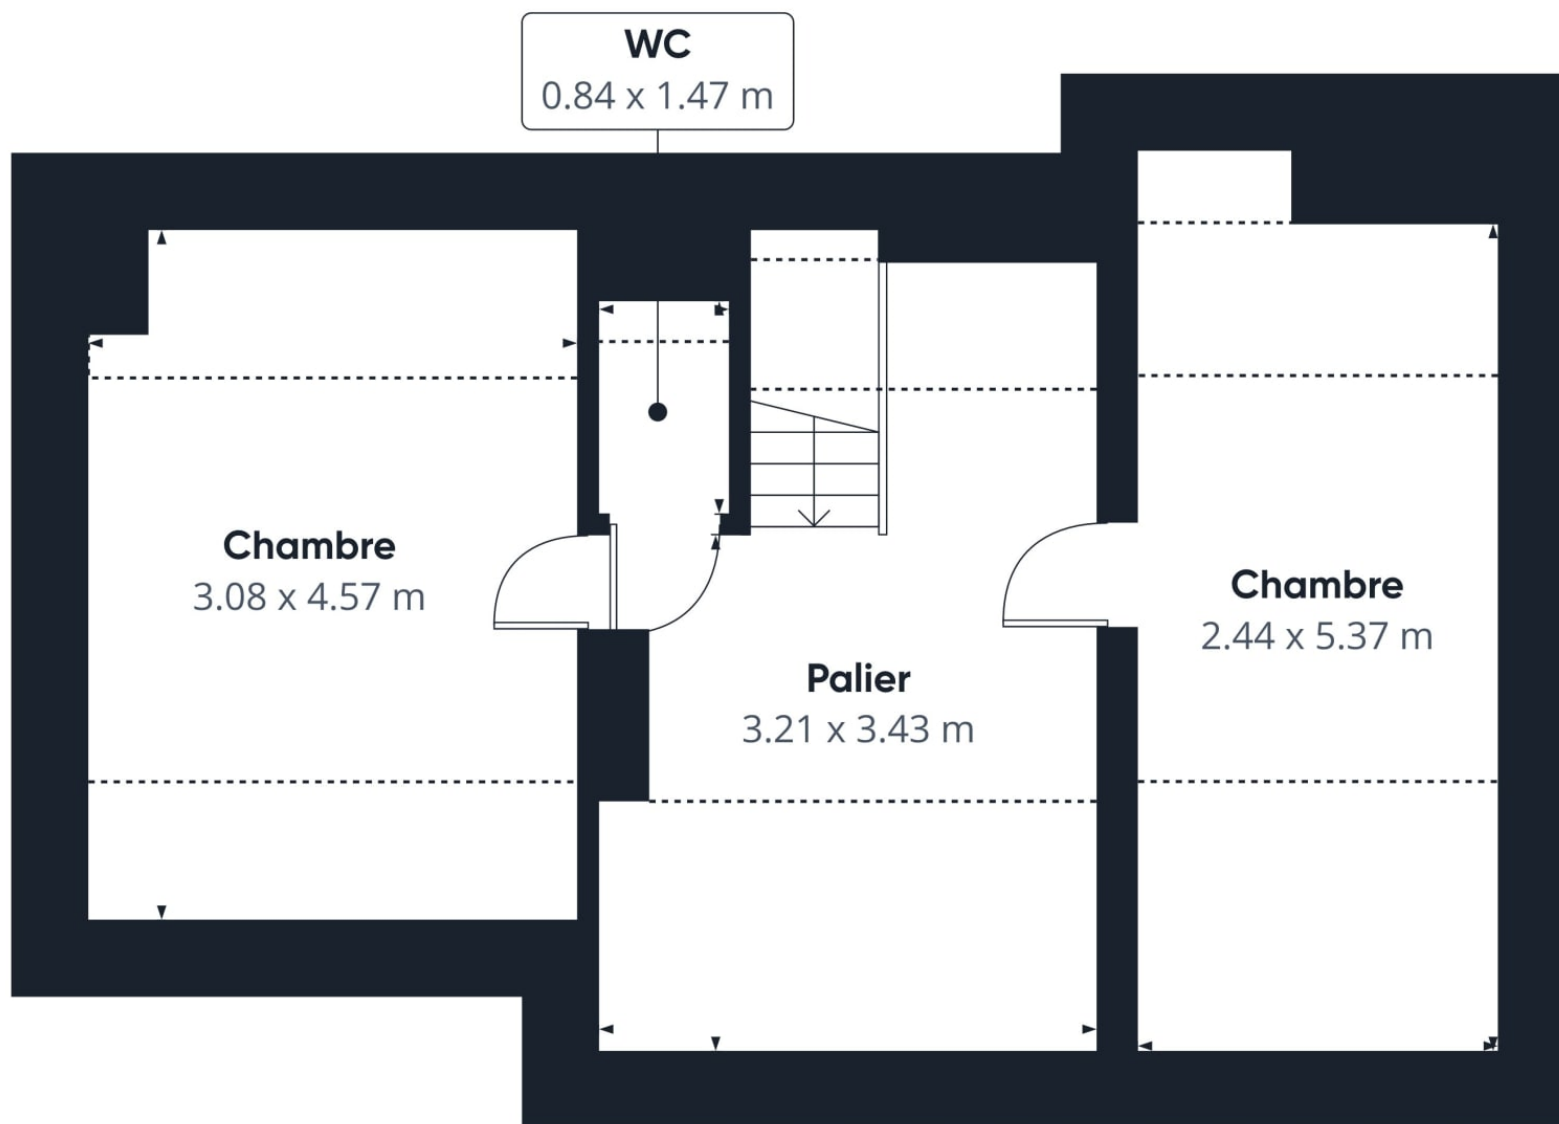

Niveau 3



Hauteur libre réduite
18.4 m²

Hauteur libre réduite
..... Inférieure 1.5 m

Les calculs se réfèrent à la norme RICS IPMS 3C. Toutes les mesures sont approximatives et ne sont pas à l'échelle. Ce plan d'étage n'a qu'un but illustratif.

GIRAFFE360